


# Modernizace ŽST Brno - Židenice a úpravy v ŽST Brno-Maloměřice

## Situace

1:500

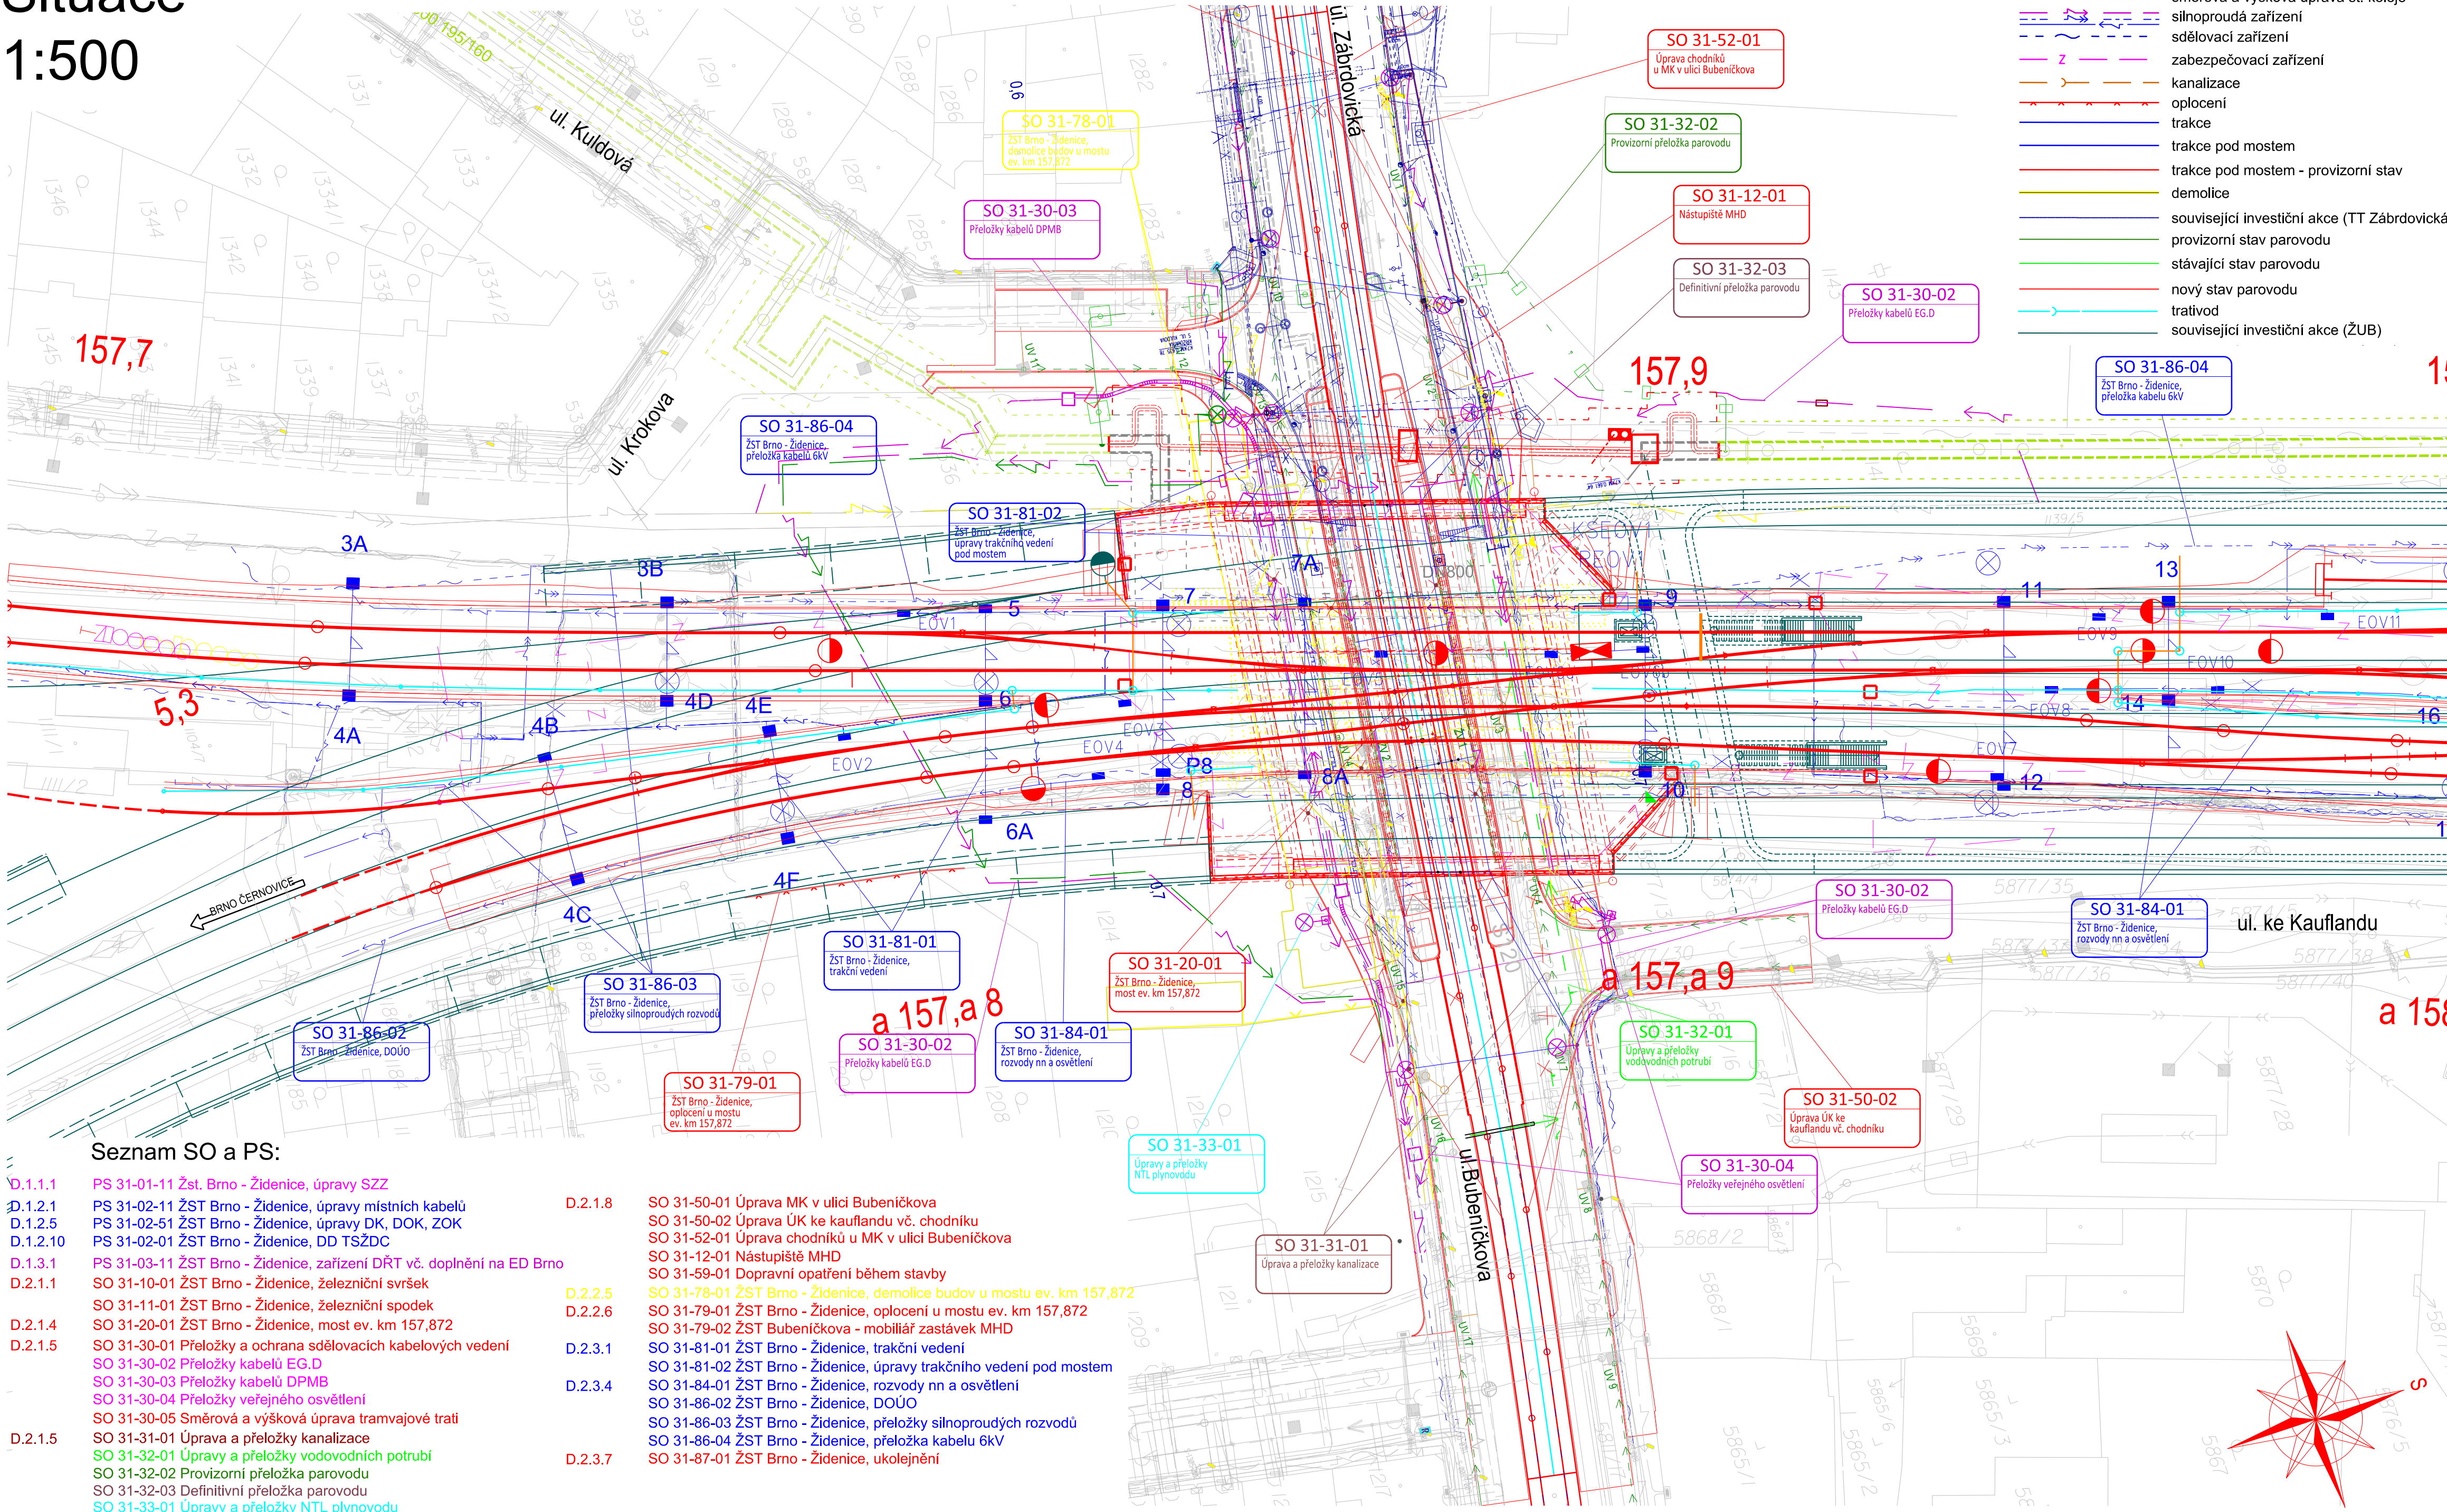

Seznam SO a PS:			
D.1.1.1	PS 31-01-11 Žst. Brno - Židenice, úpravy SZZ	D.2.1.8	SO 31-50-01 Úprava MK v ulici Bubeníčková
D.1.2.1	PS 31-02-11 ŽST Brno - Židenice, úpravy místních kabelů		SO 31-50-02 Úprava ÚK ke kauflandu vč. chodníku
D.1.2.5	PS 31-02-51 ŽST Brno - Židenice, úpravy DK, DOK, ZOK		SO 31-52-01 Úprava chodníku u MK v ulici Bubeníčková
D.1.2.10	PS 31-02-01 ŽST Brno - Židenice, DD TSŽDC		SO 31-12-01 Nástupiště MHD
D.1.3.1	PS 31-03-11 ŽST Brno - Židenice, zařízení DRT vč. doplnění na ED Brno		SO 31-59-01 Dopravní opatření během stavby
D.2.1.1	SO 31-10-01 ŽST Brno - Židenice, železniční svršek	D.2.2.5	SO 31-78-01 ŽST Brno - Židenice, demolice budov u mostu ev. km 157,872
	SO 31-11-01 ŽST Brno - Židenice, železniční spodek	D.2.2.6	SO 31-79-01 ŽST Brno - Židenice, oplocení u mostu ev. km 157,872
D.2.1.4	SO 31-20-01 ŽST Brno - Židenice, most ev. km 157,872		SO 31-79-02 ŽST Bubeníčková - mobiliář zastávek MHD
D.2.1.5	SO 31-30-01 Přeložky a ochrana sdělovacích kabelových vedení	D.2.3.1	SO 31-81-01 ŽST Brno - Židenice, trakční vedení
	SO 31-30-02 Přeložky kabelů EG.D		SO 31-81-02 ŽST Brno - Židenice, úpravy trakčního vedení pod mostem
	SO 31-30-03 Přeložky kabelů DPMB	D.2.3.4	SO 31-84-01 ŽST Brno - Židenice, rozvody nn a osvětlení
	SO 31-30-04 Přeložky veřejného osvětlení		SO 31-86-02 ŽST Brno - Židenice, DOÚO
	SO 31-30-05 Směrová a výšková úprava tramvajové trati		SO 31-86-03 ŽST Brno - Židenice, přeložky silnoproudých rozvodů
D.2.1.5	SO 31-31-01 Úprava a přeložky kanalizace		SO 31-86-04 ŽST Brno - Židenice, přeložka kabelu 6KV
	SO 31-32-01 Úpravy a přeložky vodovodních potrubí	D.2.3.7	SO 31-87-01 ŽST Brno - Židenice, ukolejení
	SO 31-32-02 Provizorní přeložka parovodu		
	SO 31-32-03 Definitivní přeložka parovodu		
	SO 31-33-01 Úpravy a přeložky NTL plynovodu		

- Legenda situace
- stávající stav
  - hranice katastrální mapy
  - nové řešení stavebních objektů
  - vodovod
  - směrová a výšková úprava st. koleje
  - silnoproudá zařízení
  - sdělovací zařízení
  - zabezpečovací zařízení
  - kanalizace
  - oplocení
  - trakce
  - trakce pod mostem
  - trakce pod mostem - provizorní stav
  - demolice
  - související investiční akce (TT Zábřovická)
  - provizorní stav parovodu
  - stávající stav parovodu
  - nový stav parovodu
  - trativod
  - související investiční akce (ŽUB)

- Legenda stávajících sítí:
- Mimodrážní síť:
- sdělovací vedení
  - kanalizace - dešťová
  - kanalizace - jednotná
  - kanalizace - splašková
  - vodovod
  - plynovod STL
  - plynovod VTL
  - silnoproud NN
  - silnoproud VN
  - silnoproud VVN
- Drážní síť:
- kanalizace
  - vodovod
  - plynovod - přípojka
  - sděl. vedení - ČD Telematika
  - zabezp. vedení - SŽDC SSZT
  - silnoproud - SŽDC SEE
  - plynovod - SŽDC SBBH

Orientační schéma:		Paré:	
<div><p>zast. Brno-Černovice</p></div>		Razítko oprávněné osoby:	
		Datum:	
Revize:	Datum:	Popls:	Kontroloval:
001	28.12.2023	Definitivní odevzdání dokumentace	Ing. Ladislav Dorazil
P01	15.10.2023	Pracovní verze k připomínkám	Ing. Ladislav Dorazil
Stavebník/Investor:		Správa železnic, státní organizace	
Adresa:		Dlážděná 1003/7, 110 00 Praha 1	
Zástupce investora:		Stavební správa východ	
Adresa:		Nerudova 773/1, 779 00 Olomouc	
Zhotovitel díla:		Společnost Zimal	
Adresa:		Legionářská 1085/8, 779 00 Olomouc	
Kontakt:		T: +420 585 570 444 E: moravia@moravia.cz	
Zhotovitel části:		MORAVIA CONSULT Olomouc a.s.	
Adresa:		Legionářská 1085/8, 779 00 Olomouc	
Kontakt:		T: +420 585 570 444 E: moravia@moravia.cz	
Hlavní projektant (HIP):		Ing. Jiří Malina	
		Specialista: Ing. Ladislav Dorazil	
Název stavby/akce:		Označení investora:	
"Modernizace ŽST Brno-Židenice a úpravy v ŽST Brno-Maloměřice"		S621900067	
Název části:		Označení zhotovitele:	
Mosty, propustky a zdi		23-041-235-US	
Název objektu/díle části:		Označení části:	
ŽST Brno-Židenice, most ev. km 157,872		D.2.1.4	
Název přílohy:		Číslo objektu:	
Situace		SO 31-20-01	
Název díle části přílohy:		Číslo přílohy:	
Situace		2.001	
Odpovědný projektant:		Stupeň dokumentace:	
Ing. Ladislav Dorazil		DUSL	
Kraj:		Smluvní datum zpracování:	
Jihomoravský		28.12.2023	
Označení investora:		Ověřeno:	
S 6 2 1 9 0 0 0 6 7		D U S L	
[Prostor pro další informace]			