


POVĚŘENÁ OBEC
KATASTRÁLNÍ ÚŘAD
DRUH POZEMKU

PODÉLNÝ PROFIL KOLEJE
M = 1 : 500 / 50

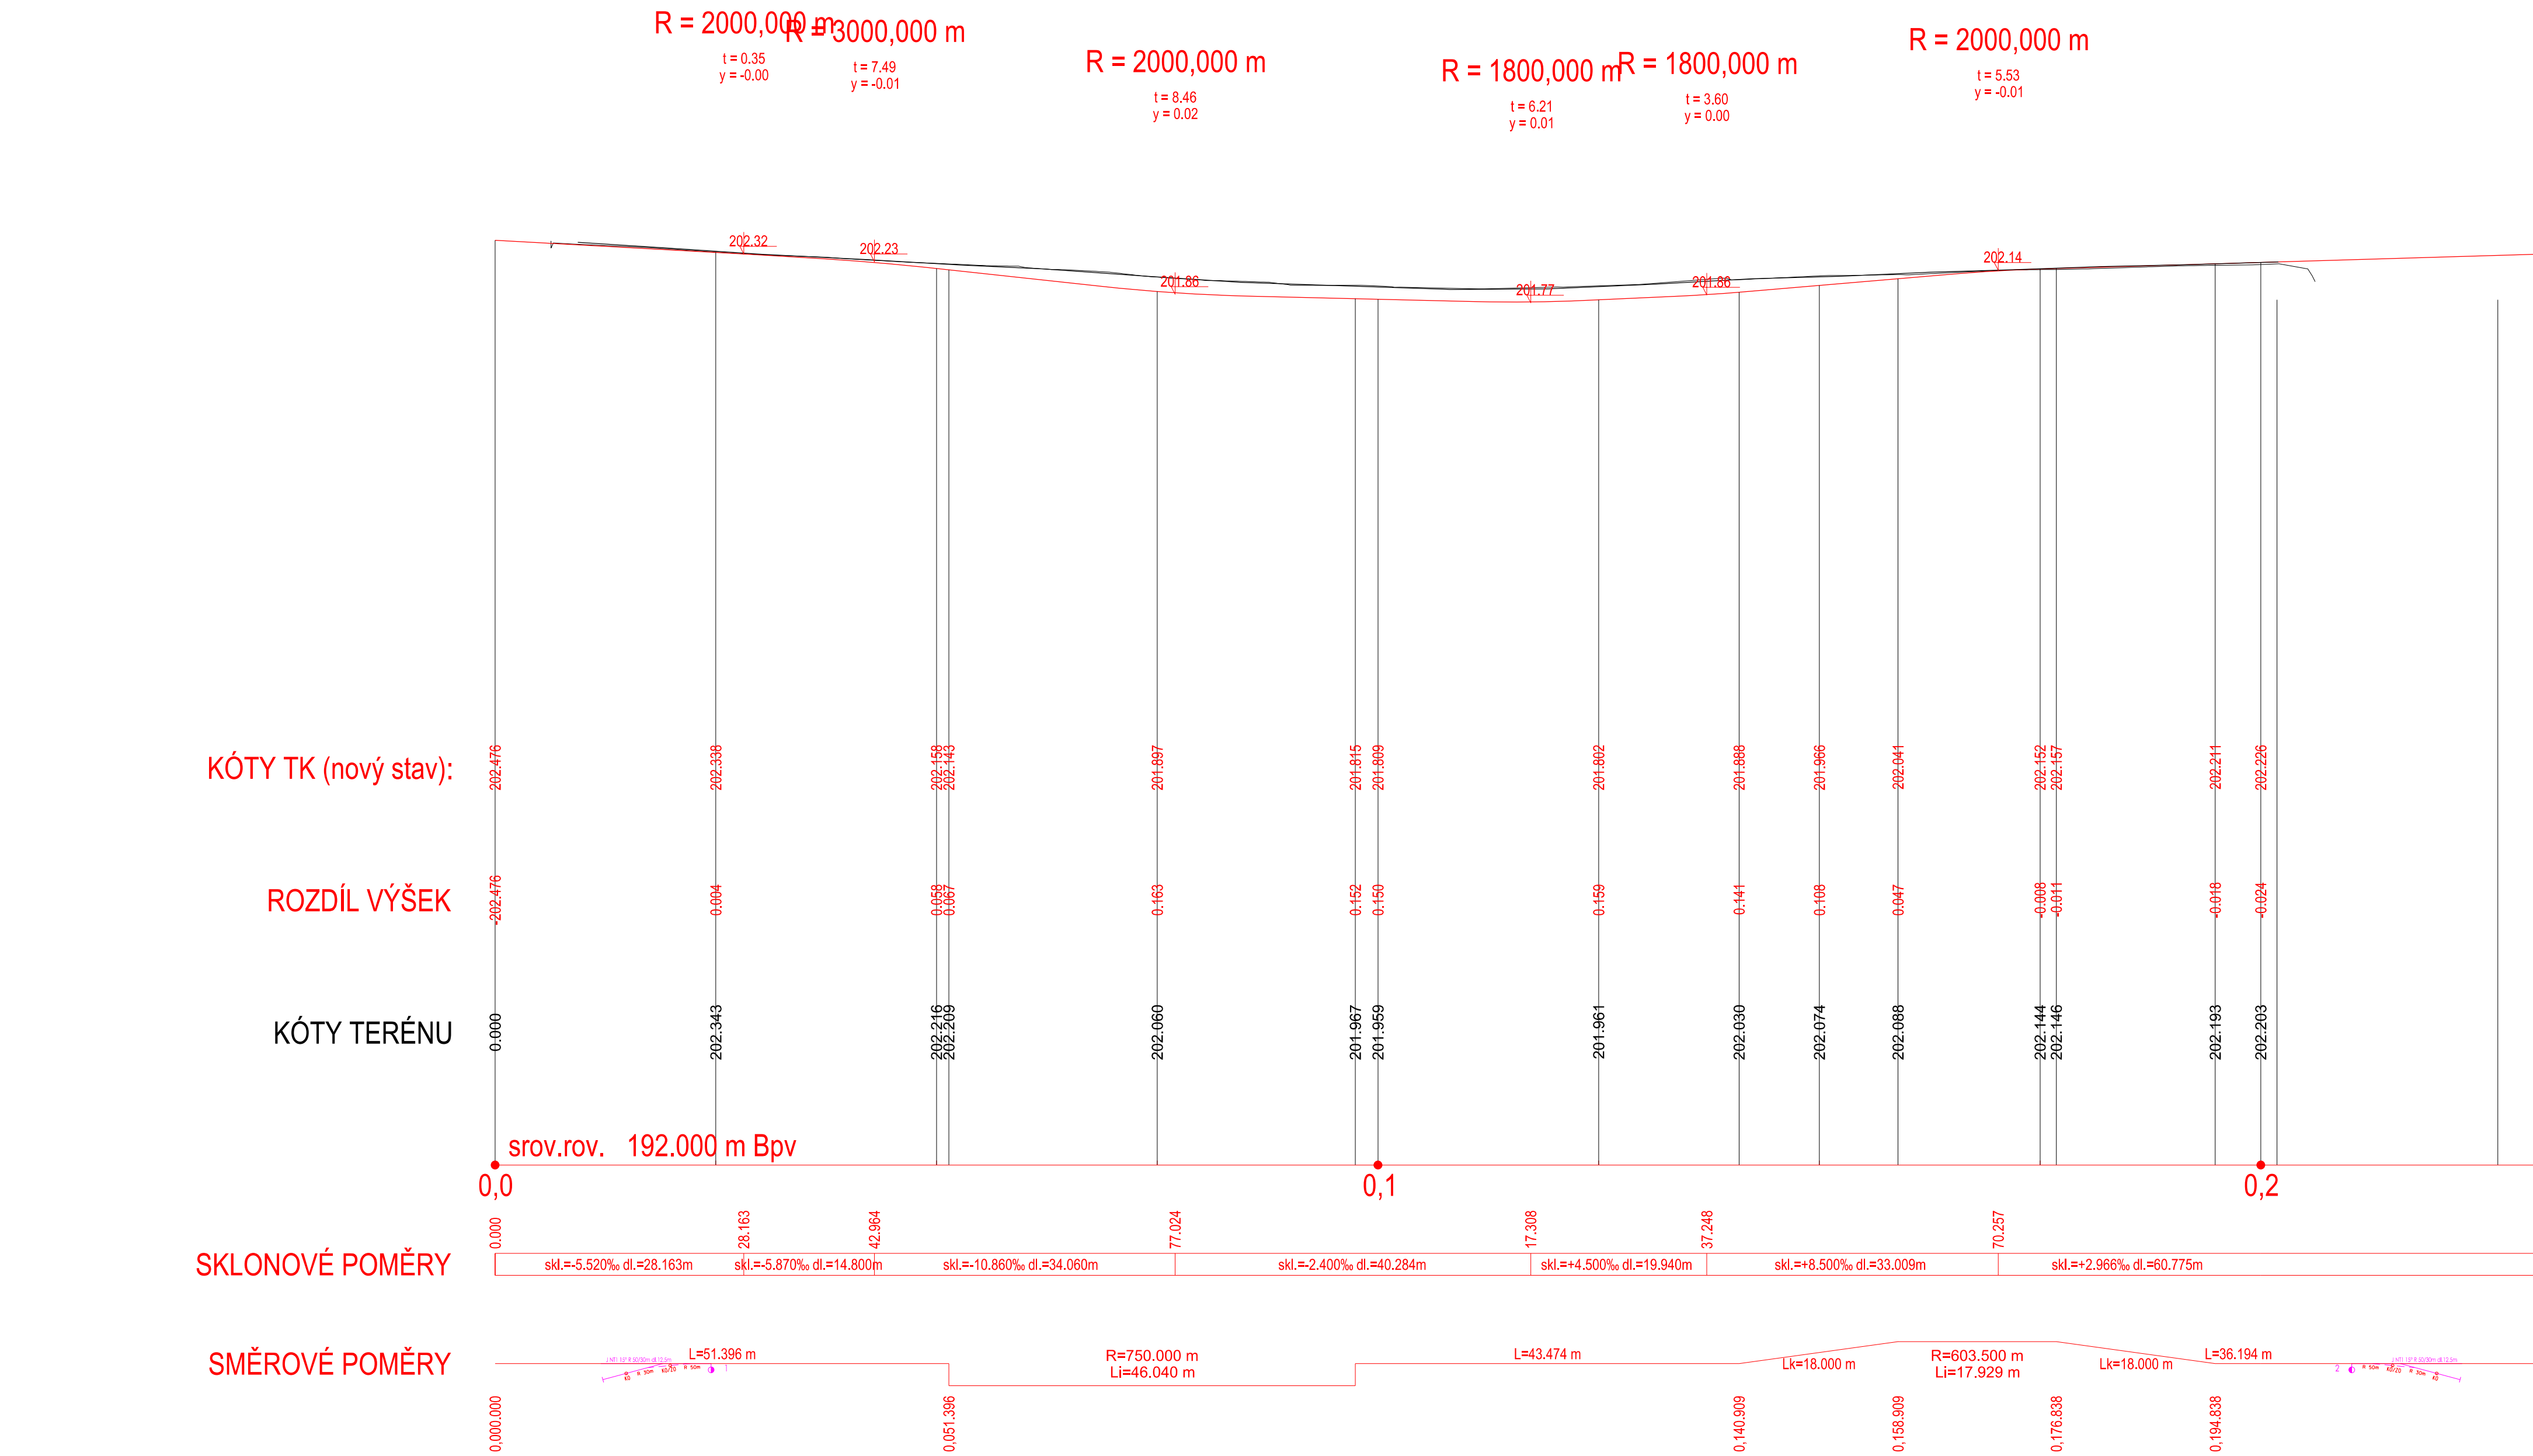

Orientační schéma:

Paré:

Razítko oprávněné osoby:

Podpis:

Datum:

Revize:	Datum:	Popis:	Kontroloval:
001	28.12.2023	Definitivní odevzdání dokumentace	Ing. Tomáš Malý
P01	15.10.2023	Pracovní verze k připomínkám	Ing. Tomáš Malý

Stavebník/Investor:

Adresa:

Zástupce Investora:

Adresa:

Správa železnic, státní organizace

Dlážděná 1003/7, 110 00 Praha 1

Stavební správa východ

Nerudova 773/1, 779 00 Olomouc

Zhotovitel díla:

Adresa:

Kontakt:

Společnost Zimal

Legionářská 1085/8, 779 00 Olomouc

T: +420 585 570 444

E: moravia@moravia.cz

Zhotovitel části:

Adresa:

Kontakt:

MORAVIA CONSULT Olomouc a.s.

Legionářská 1085/8, 779 00 Olomouc

T: +420 585 570 444

E: moravia@moravia.cz

Hlavní projektant (HIP):

Specialista:

Ing. Pavel Kučera

Ing. Ladislav Dorazil

Název stavby/akce:

Název dílčí části přílohy:

Odpovědný projektant:

Ing. Radim Chýlek

Kraj:

Jihomoravský

"Modernizace ŽST Brno-Židenice a úpravy v ŽST Brno-Maloměřice"

Podélný profil

Zpracovatel přílohy:

Ing. Radim Chýlek

Katastrální území:

Židenice, Zábřovice

Označení investora:

Označení zhotovitele:

Označení části:

Označení dílčí části:

Číslo objektu:

Číslo přílohy:

S621900067

23-041-235-US

D.2.1.5

SO 31-30-05

2.002

DUSL

Stupeň dokumentace:

Část:

Objekt:

Příloha:

Revize:

28.12.2023

Označení investora:

Stupeň dokumentace:

Část:

Objekt:

Příloha:

Revize:

S 6 2 1 9 0 0 0 6 7

-

D U S L

-

D 2 1 0 5

-

S 0 3 1 3 0 0 5

-

X X

-

2

0

0

2

0

0

7

(Prostor pro další informace)