
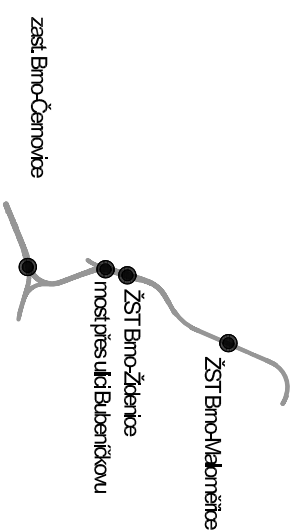



VZOROVÉ ULOŽENÍ BETONOVÉHO POTRUBÍ V KOMUNIKACI


ZPŮSOB ULOŽENÍ : DO PÍSKOVÉHO LOŽE
DRUH RÝHY : SVISLÁ RÝHA - PAŽENÁ
MATERIÁL POTRUBÍ : BETONOVÉ HRDLOVÉ TROUBY

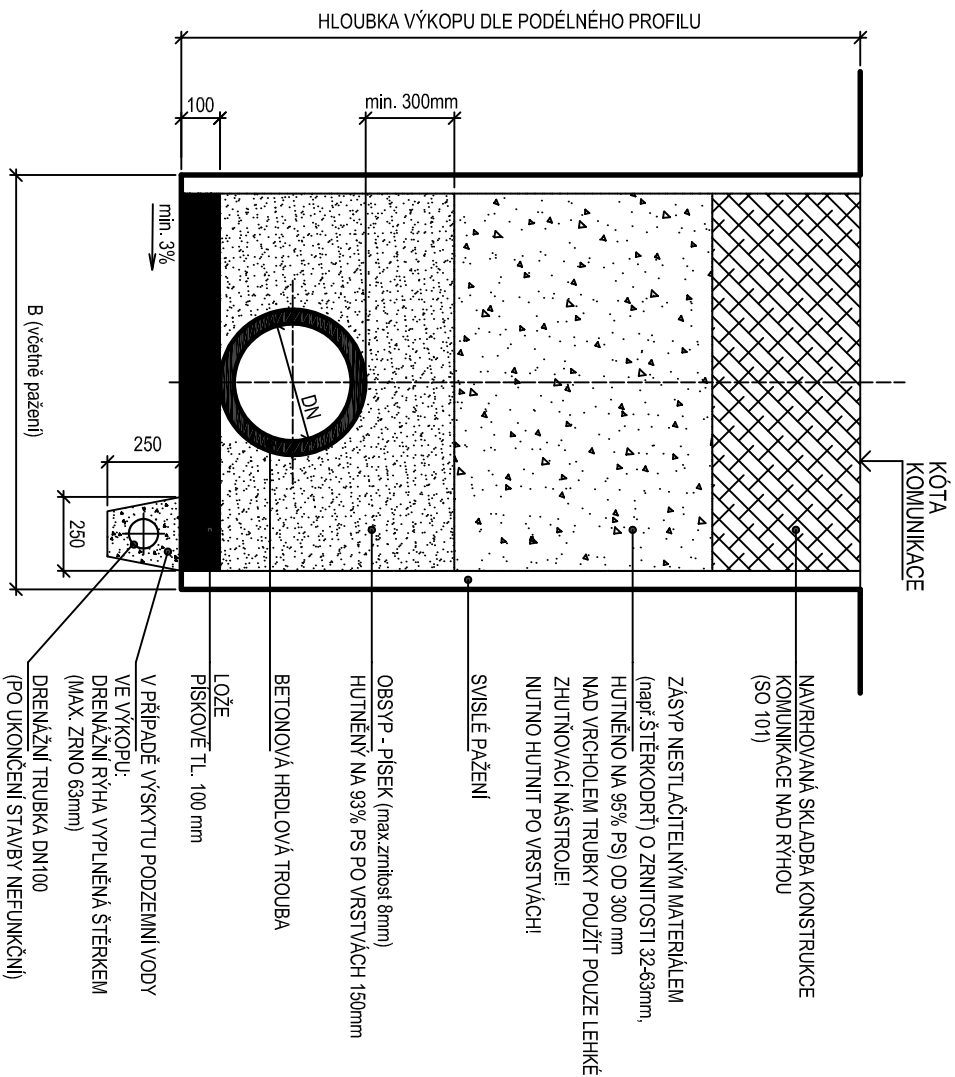


Orientační schéma:		<div> <div>Paré:</div> <div> <div>Razítko oprávněné osoby:</div> </div> </div>	
		<div> <div>Podpis:</div> <div>Datum:</div> </div>	
Revize:	Datum:	Popis:	Kontroloval:
P01	15.10.2023	Pracovní verze k připomínkám	Ing. Ladislav Dorazil

Stavebník/Investor: Adresa: Zástupce investora: Adresa:	Správa železnic, státní organizace Dlážděná 1003/7, 110 00 Praha 1 Stavební správa východ Nerudova 773/1, 779 00 Olomouc	 SPRÁVA ŽELEZNIC
--	--	--

Zhotovitel díla:	Společnost Zimal		
Adresa:	Legionářská 1085/8, 779 00 Olomouc		
Kontakt:	T: +420 585 570 444 E: moravia@moravia.cz		
Zhotovitel částí:	MORAVIA CONSULT Olomouc a.s.		
Adresa:	Legionářská 1085/8, 779 00 Olomouc		
Kontakt:	T: +420 585 570 444 E: moravia@moravia.cz		
Hlavní projektant (HIP):	Ing. Pavel Kučera	Specialista:	Ing. Jan Fochler



MORAVIA CONSULT Olomouc a.s.

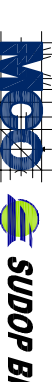

SUDOP BRNO

Název stavby/akce:	"Modernizace ŽST Brno-Židenice a úpravy v ŽST Brno-Maloměřice"		Označení investora: S621900067
Název části:	Potrubní vedení		Označení zhotovitele: 23-041 -235-US
Název objektu/díle části:	Bubeníčková - úpravy a příločky kanalizace pod mostem ev. km 157,872		Číslo objektu: SO 31-31-01
Název přílohy:	ULOŽENÍ KANALIZAČNÍHO POTRUBÍ VE VÝKOPU - VZOR		Číslo přílohy: 08
Název díle části přílohy:	Zpracovatel přílohy: Ing. Jan Fochler	Měřítko: 1:25 Formáty: 2 x A4	Stupeň dokumentace: DUSL
Kraj: Jihomoravský	Katastrální území: Židenice, Zábřovice	TUDU: 200204	Smluvní datum zpracování: 28.12.2023

Označení investora:..	Suplen dokumentace: Část:	Objekt:	Podoblet:	Přínos:	Revize:
5	D	1	X	X	P
6	U	0	X	X	0
7	S	4	-	-	0
8	L	-	-	X	1
9	-	-	-	-	-
0	D	5	X	X	P
1	2	0	-	X	0
2	0	0	X	X	1
