
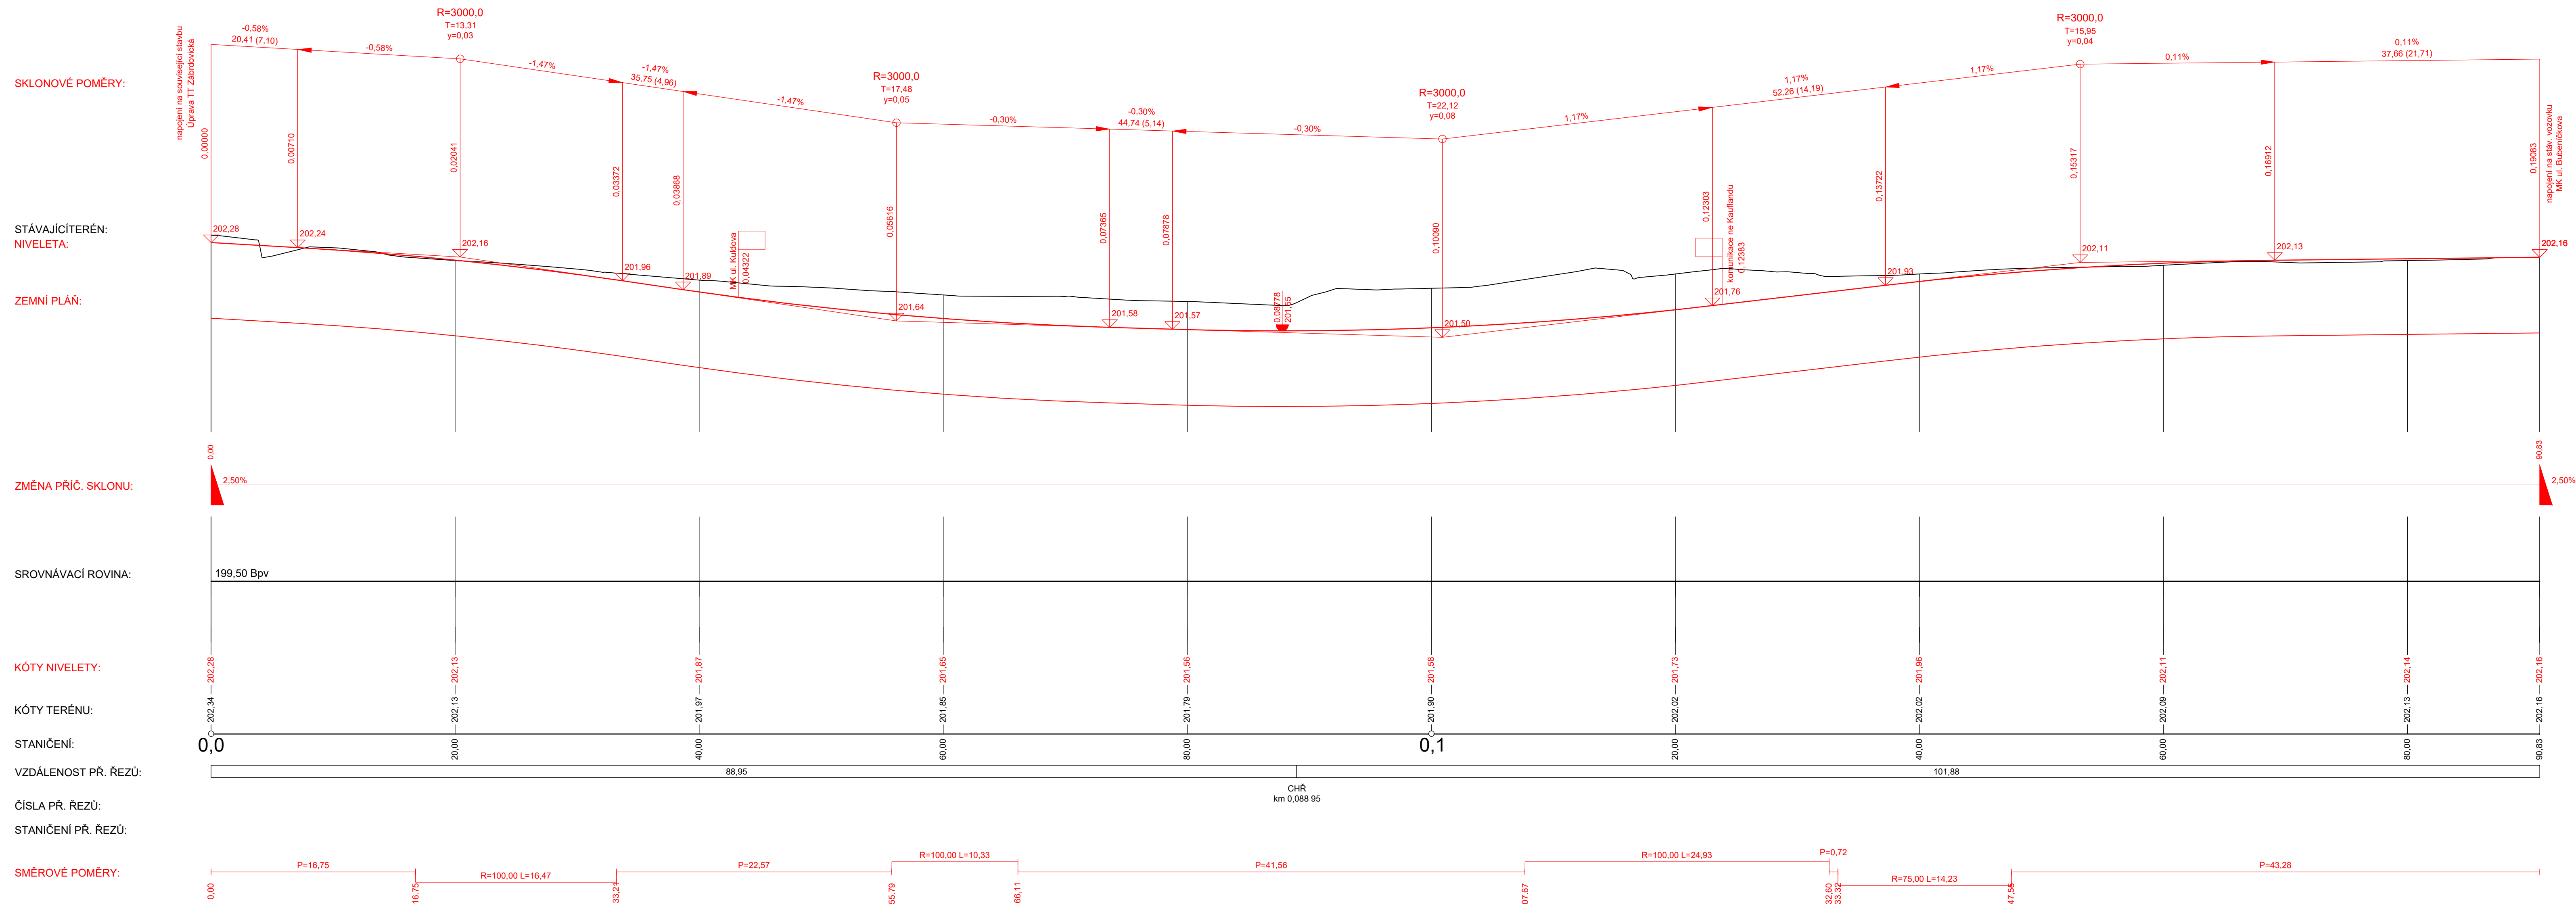


Podrobný podélný profil: MK ul. Zábrdovická - jízdní pás ve směru k Vojenské nemocnici M 1:250/25
Rozsah: km 0,00000 - km 0,19083

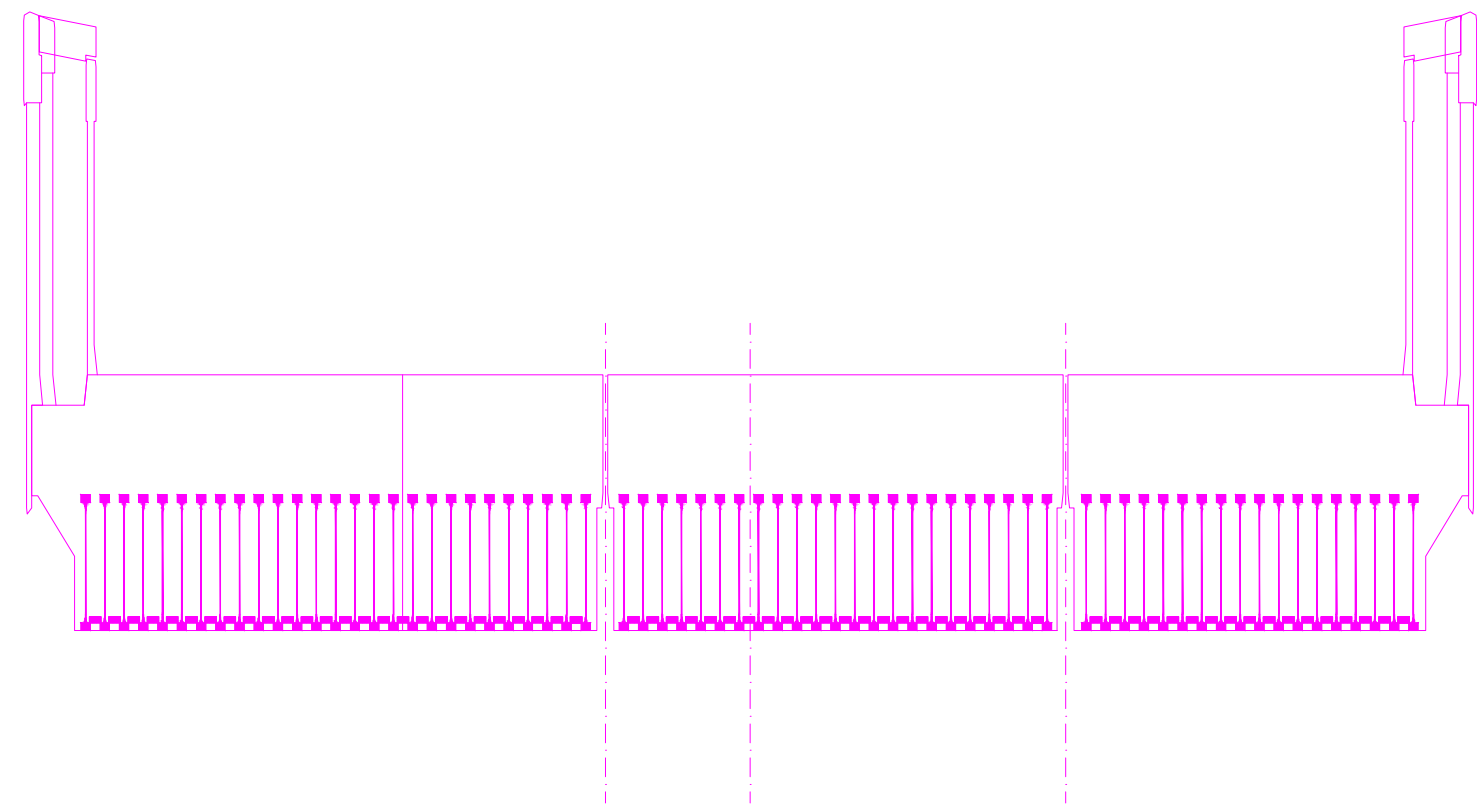

Orientační schéma:

Podpis: _____ Datum: _____

Revize:	Datum:	Popis:	Kontroloval:
001	28.12.2023	Definitivní odevzdání dokumentace	Ing. Ladislav Dorazil
001	15.10.2023	Pracovní verze k připomínkám	Ing. Ladislav Dorazil

Stavebník/Investor:	Správa železnic, státní organizace	
Adresa:	Dělnická 103/77, 110 00 Praha 1	
Zástupce investora:	Stavební správa východ	
Adresa:	Nerudova 773/1, 779 00 Olomouc	

Zhotovitel díla:	Společnost Zimal	
Adresa:	Legionářská 1085/8, 779 00 Olomouc	
Kontakt:	T: +420 565 570 444 E: moravia@moravia.cz	
Zhotovitel části:	MORAVIA CONSULT Olomouc a.s.	
Adresa:	Legionářská 1085/8, 779 00 Olomouc	
Kontakt:	T: +420 565 570 444 E: moravia@moravia.cz	
Hlavní projektant (HIP):	Ing. Jiří Malina	Specialista: Ing. Ladislav Dorazil

Název stavby/akce:	"Modernizace ŽST Brno-Židenice a úpravy v ŽST Brno-Maloměřice"	Osmačení investora: 5621900067
Název části:	Pozemní komunikace	Osmačení zhotovitele: 23-041-235-US
Název objektu/dílu části:	Dopravní opatření během stavby	Osmačení části: D.2.1.8
Název přílohy:	Podélný profil ul. Zábrdovická - jízdní pás ve směru k Vojenské nemocnici	Číslo objektu: SO 31-59-01
Název dílu části přílohy:	Zpracovatel přílohy: Ing. Petr Nevjoud	Číslo přílohy: 2.004
Odpovědný projektant:	Měřítko: 1:250/1:25	Stupeň dokumentace: DUSL
Kraj:	Formáty: 12 A4	
Žilomoravský:	TUOU: 200204	Seznam dat zpracování: 26.12.2023
Osmačení investora:		
2 6 2 1 9 0 0 0 6 7 - D U S L - 0 2 1 8 - S O 3 1 5 9 0 1 - K 1 2 - P 0 1 - 0 1		
(Přesun na další stránku)		