


-HL.N.

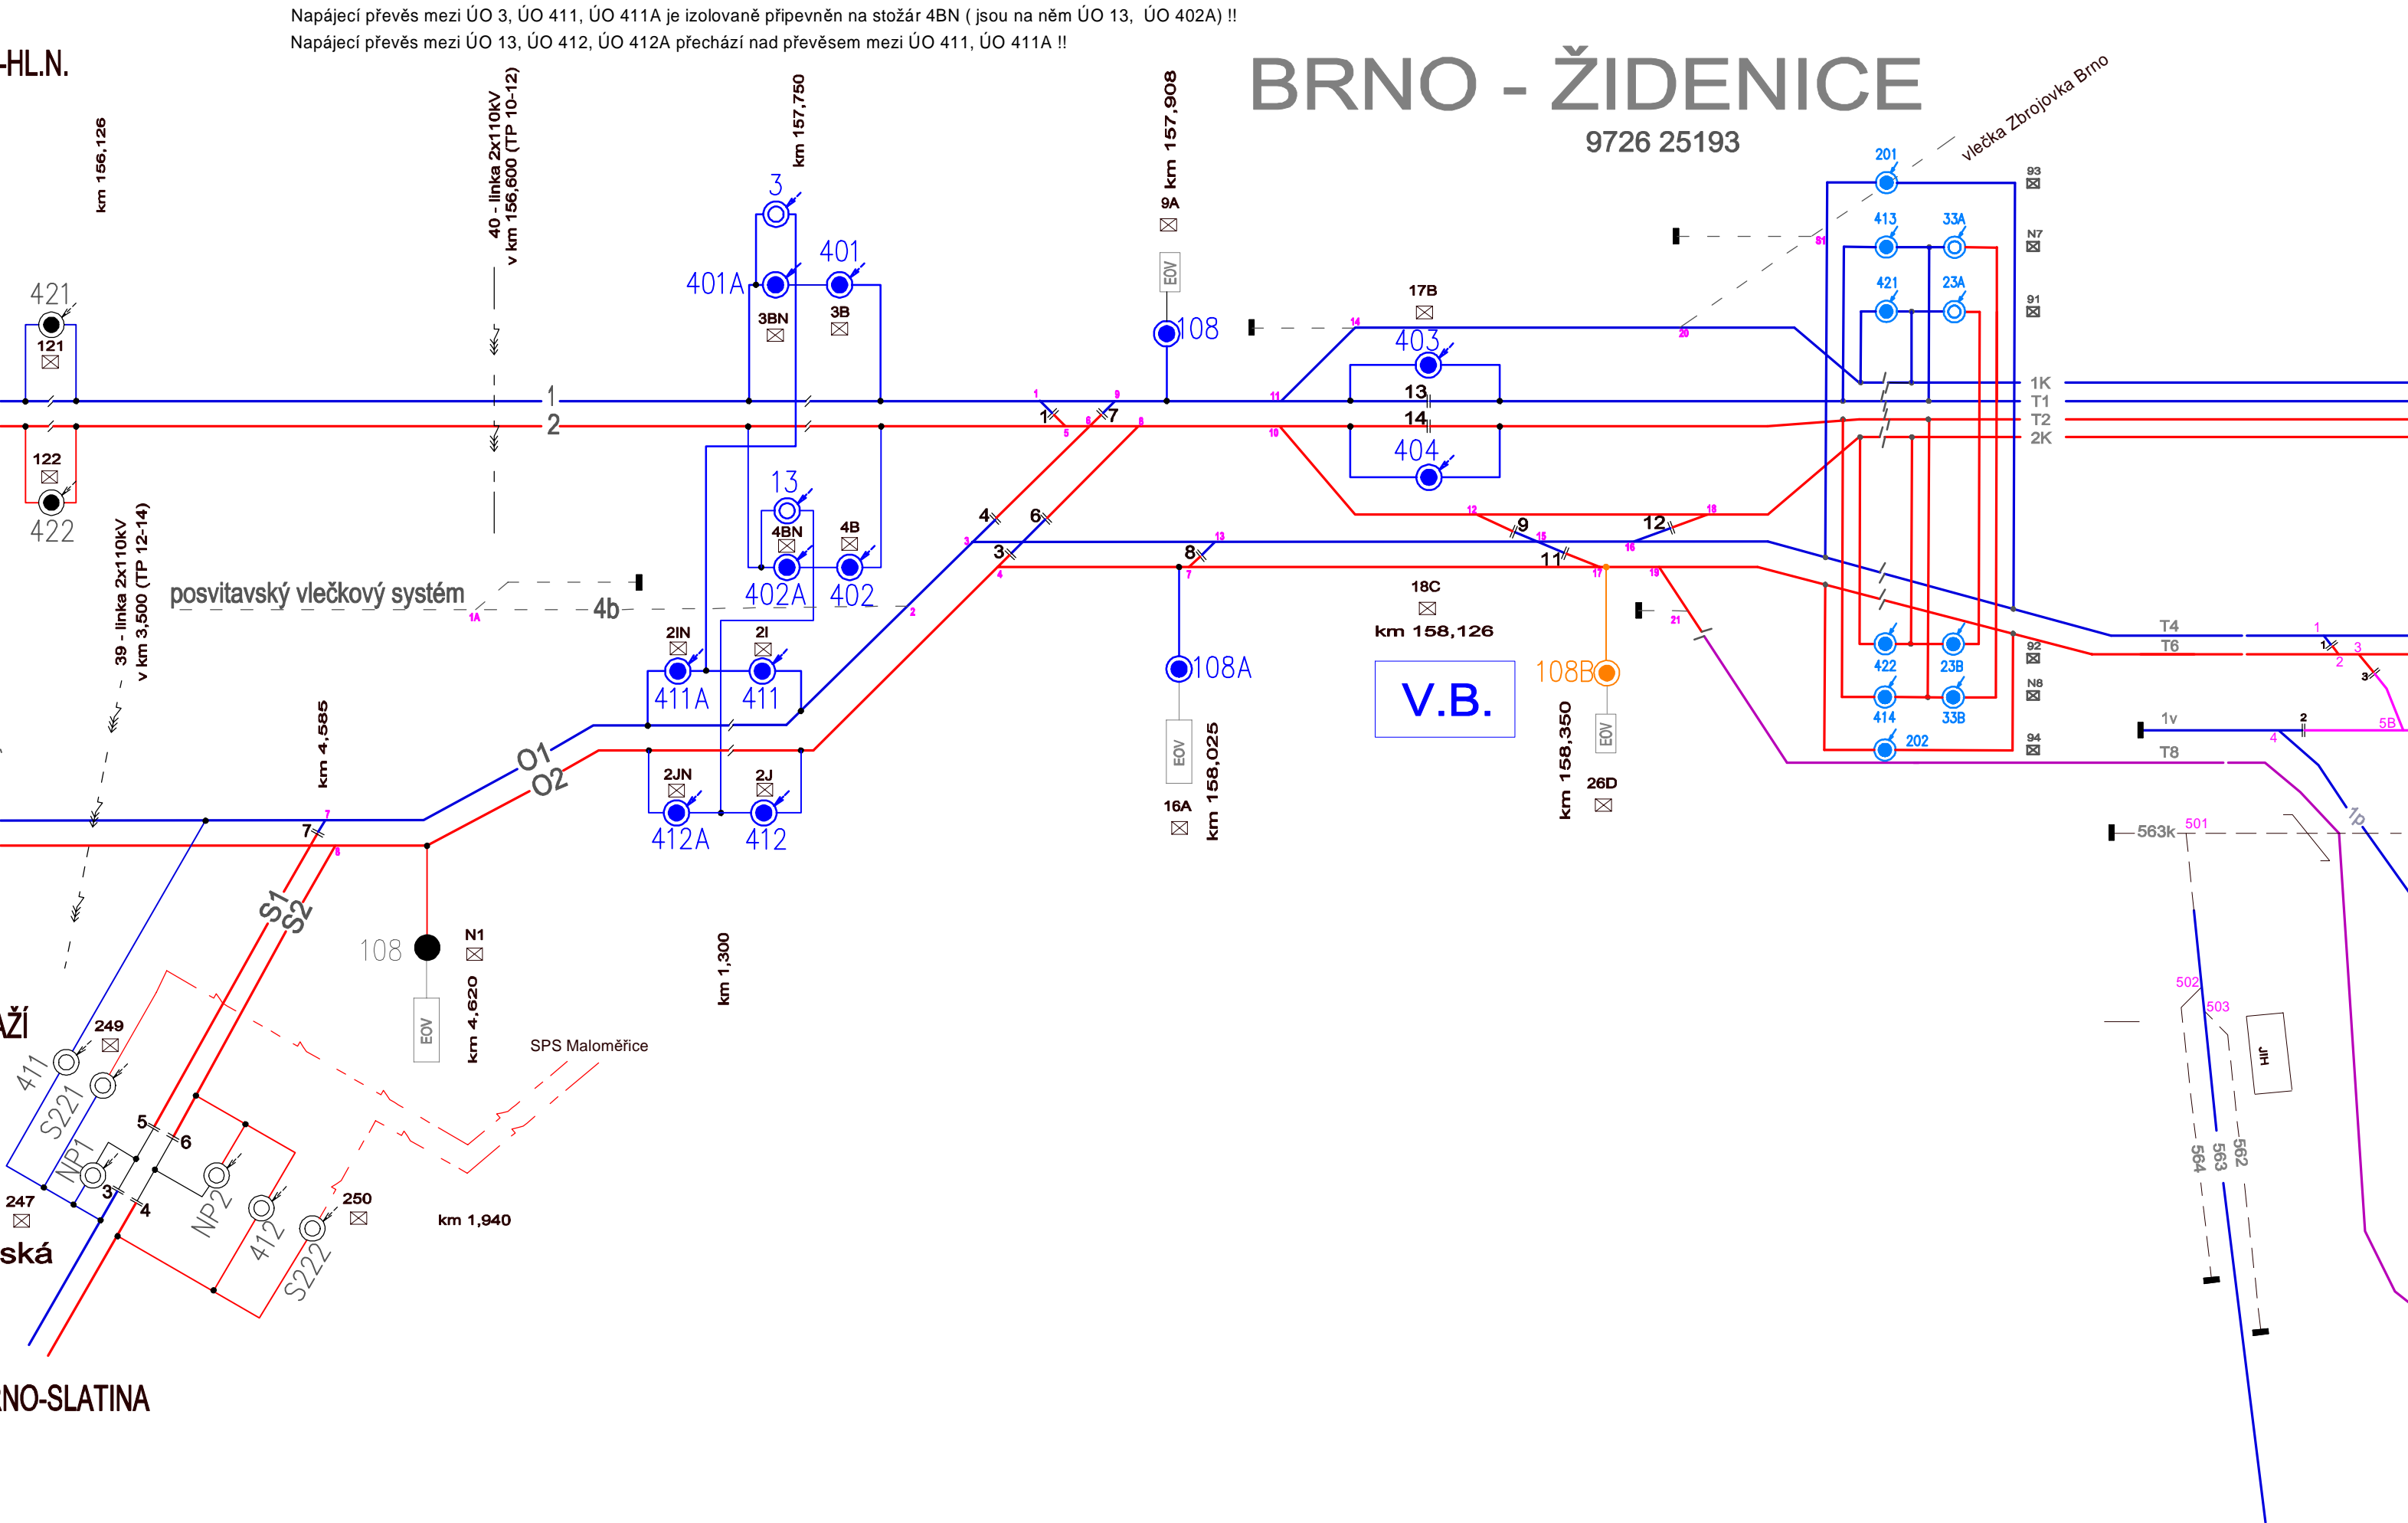

ž

ská

NO-SLATINA

Orientační schéma:		Paré:	
		Razítko oprávněné osoby:	
zast. Brno-Černovice		Podpis: Datum:	
Revize:	Datum:	Popis:	Kontroloval:
001	28.12.2023	Definitivní odevzdání dokumentace	Ing. Ladislav Dorazil
P01	15.10.2023	Pracovní verze k připomínkám	Ing. Ladislav Dorazil
Stavebník/Investor:		Správa železnic, státní organizace	
Adresa:		Dlážděná 1003/7, 110 00 Praha 1	
Zástupce investora:		Stavební správa východ	
Adresa:		Nerudova 773/1, 779 00 Olomouc	
Zhotovitel díla:		Společnost Zimal	
Adresa:		Legionářská 1085/8, 779 00 Olomouc	
Kontakt:		T: +420 585 570 444 E: moravia@moravia.cz	
Zhotovitel části:		EXprojekt s.r.o.	
Adresa:		Heršpická 758/13, 619 00 Brno	
Kontakt:		T: +420 533 312 000 E: info@exprojekt.cz	
Hlavní projektant (HIP):		Ing. Jiří Malina	Specialista: Ing. Ladislav Dorazil
Název stavby/akce:		"Modernizace ŽST Brno-Židenice a úpravy v ŽST Brno-Maloměřice"	
		Označení investora: S621900067	
		Označení zhotovitele: 23-041-235-US	
Název části:		Trakční vedení	
		Označení části: D.2.3.1	
Název objektu/díle části:		ŽST Brno-Židenice, trakční vedení	
		Číslo objektu: SO 31-81-01	
Název přílohy:		Schéma napájení a dělení TV - stávající stav	
		Číslo přílohy: 2.101	
Název díle části přílohy:			
Odpovědný projektant:		Zpracovatel přílohy: Jaroslav Soldátek	Měřítko: - Formáty: -
Ing. Pavel Odehnal			
Kraj:		Katastrální území: Židenice, Zábrdovice	TUDU: 200204
Jihomoravský		Smluvní datum zpracování: 28.12.2023	
Označení investora:		Stupeň dokumentace: Část:	Objekt: Podoba: Příloha: Revize:
S 6 2 1 9 0 0 6 7		- D U S L - D 2 3 0 1	- S 0 3 1 8 1 0 1 - X X - 2 - 1 0 1 - 0 0 1
[Prostor pro další informace]			