


Modernizace ŽST Brno - Židenice a úpravy v ŽST Brno-Maloměřice
Koordinační situace provizorního stavu
1:500

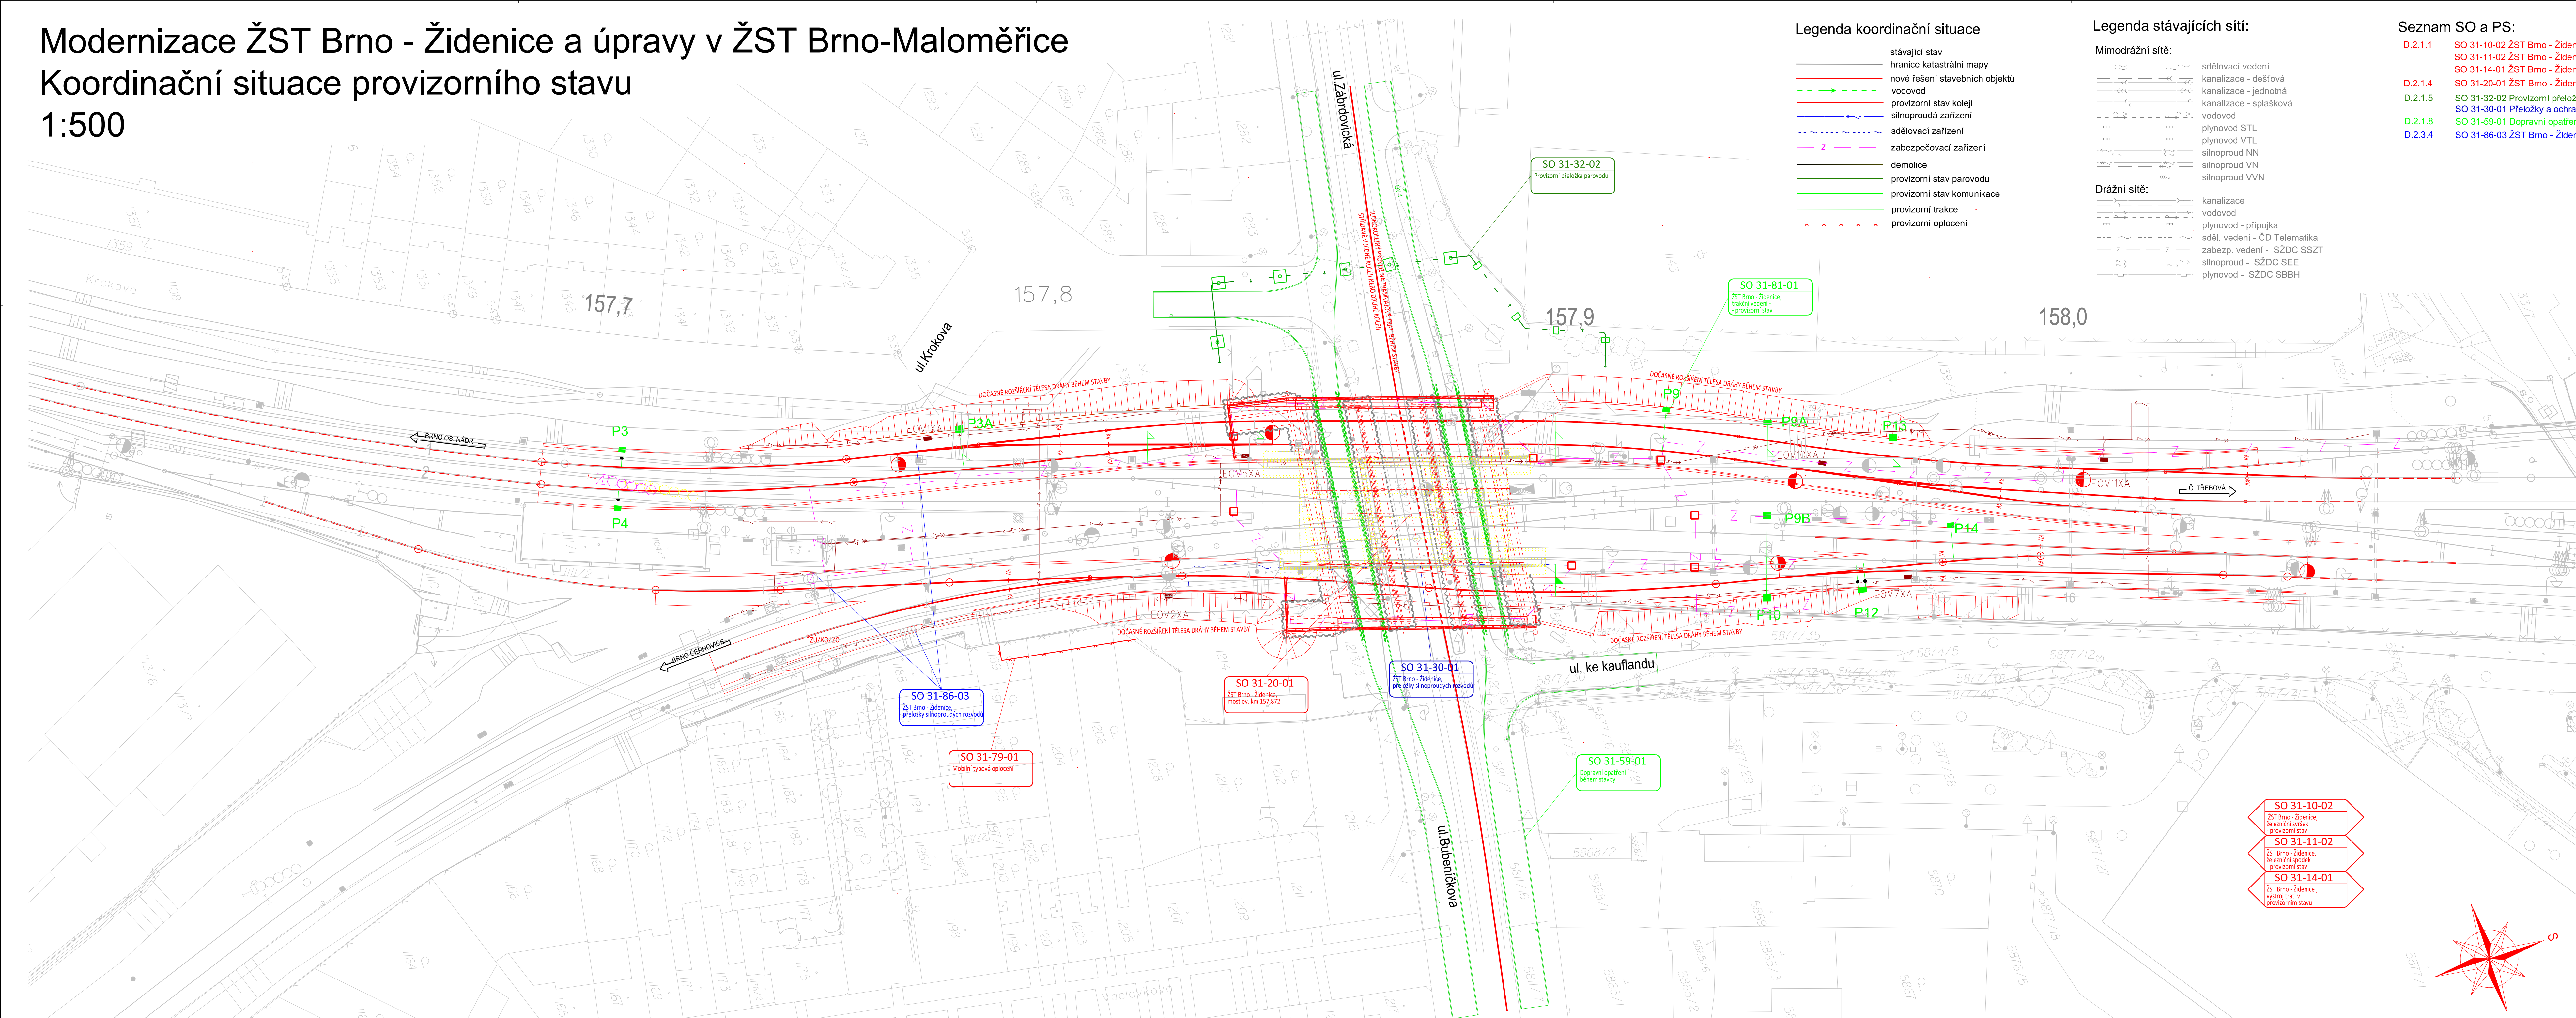

PRO PŘEHLEDNOST SITUACE ZOBRAZEN
POUZE MOST A PROVIZORNÍ STAVY ROZHODUJÍCÍCH SO

