


CHARAKTERISTICKÝ ŘEZ
SO 31-59-01
ul. Zábrdovická
km 0,088 95 - směr Vojenská nemocnice
km 0,090 26 - směr Stará osada

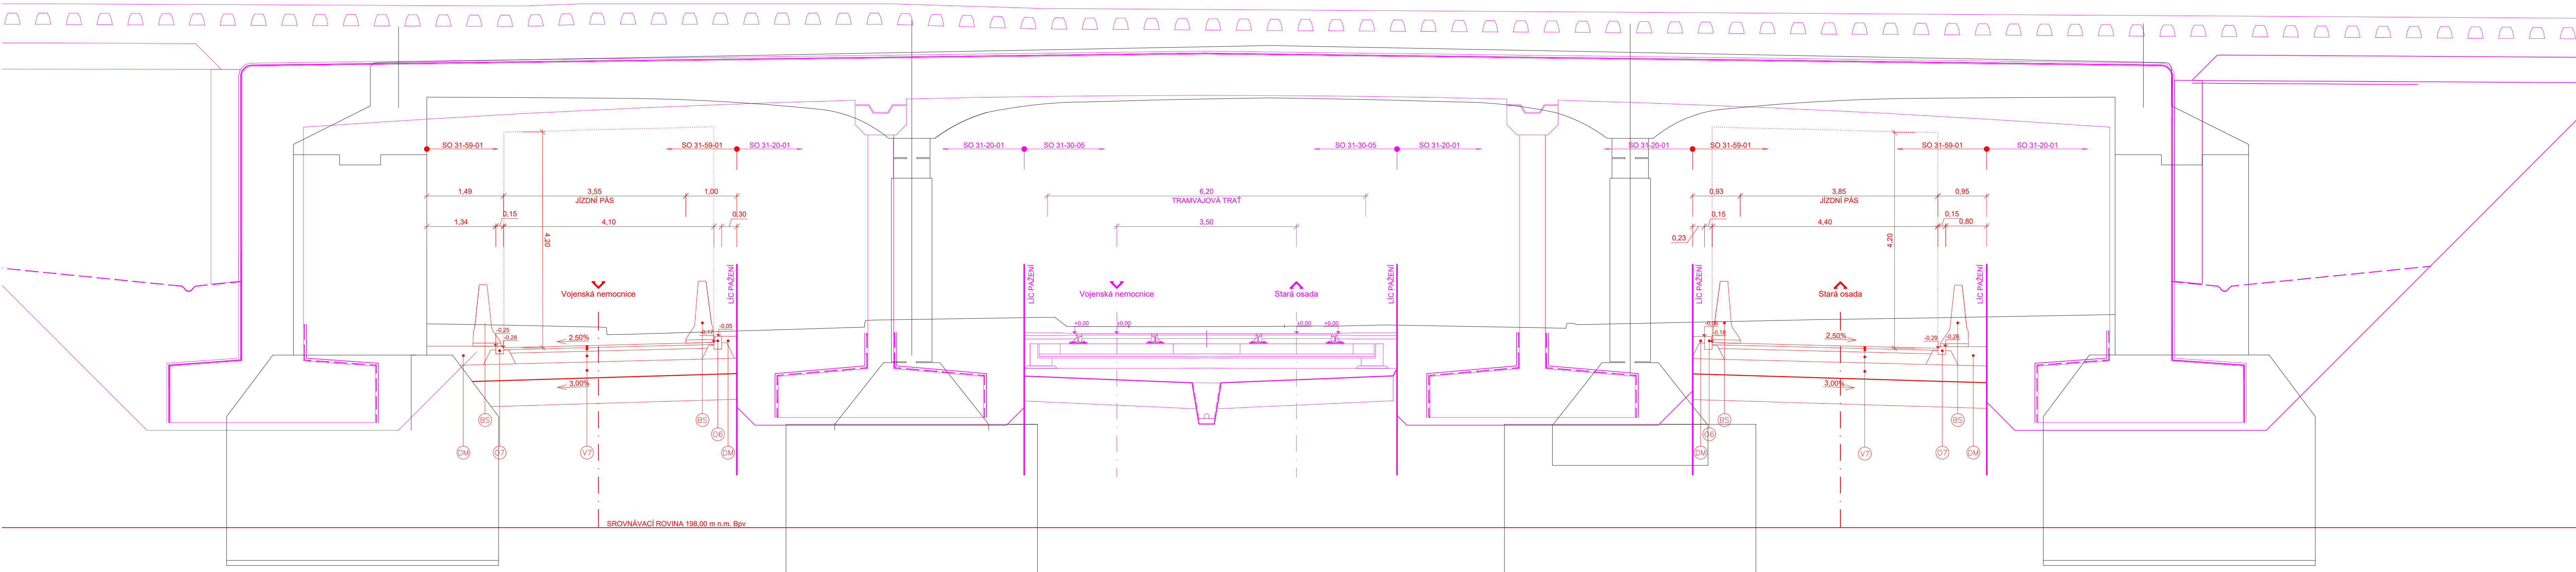

V7 SKLADBA VOZOVKY			
- ASFALTOVÝ BETON PRO OBRUSNÉ VRSTVY	ACO 11	40 mm	
- SPOJOVACÍ POSTŘÍK MODIFIK. KATIONAKTIVNÍ EMULZÍ	PS-CP	0,25 kg/m ²	
- ASFALTOVÝ BETON PRO PODKLADNÍ VRSTVY	ACP 16+	70 mm	
- INFILTRAČNÍ POSTŘÍK KATIONAKTIVNÍ EMULZÍ	PI-C	1,00 kg/m ²	$E_{ser,2} \geq 110$ MPa
- ŠTĚRKODRŤ FRAKCE 0-32	SD _A	210 mm	$E_{ser,2} \geq 90$ MPa
- ŠTĚRKODRŤ FRAKCE 0-63	SD _A	min. 300 mm	$E_{ser,2} \geq 45$ MPa
Celkem		min. 620 mm	
V PŘÍPADĚ NEVÝHOVUJÍCÍ ÚNOSNOSTI ZEMNÍ PLÁNĚ - $E_{ser,2} < 45$ MPa BUDE PROVEDENA VÝMĚNNÁ VRSTVA:			
- ŠTĚRKODRŤ FRAKCE 0-63		500 mm	
- SEPARAČNÍ NETKANÁ TEXTILIE		500 g/m ²	

DM DOSYPANÝ MATERIÁL	
- DOSYPÁVKA ASFALTOVÝM RECYKLÁTEM	min. 320 mm
Celkem	min. 320 mm

O6 SILNIČNÍ OBRUBNÍK	
- BETONOVÝ SILNIČNÍ OBRUBNÍK 150 mm x 250 mm	
- V BETONOVÉM LOŽÍ S OBOUSTRANNOU OPĚROU tl. min. 100 mm Z BETONU C 20/25n-XF3	

O7 NÁJEZDOVÝ OBRUBNÍK	
- BETONOVÝ NÁJEZDOVÝ OBRUBNÍK S VÝŠKOU 0,03 m NAD VOZOVKOU	
- V BETONOVÉM LOŽÍ S OBOUSTRANNOU OPĚROU tl. min. 100 mm Z BETONU C 20/25n-XF3	

BS BETONOVÉ SVODIDLO	
- BETONOVÉ JEDNOSTRANNÉ SVODIDLO VÝŠKY 1,20 m	

Orientační schéma:

Paré:

Razítko oprávněné osoby:

Podpis:

Datum:

Revize:	Datum:	Popis:	Kontroloval:
001	28.12.2023	Definitivní odevzdání dokumentace	Ing. Ladislav Dorazil
P01	15.10.2023	Pracovní verze k připomínkám	Ing. Ladislav Dorazil

Stavebník/Investor:	Správa železnic, státní organizace	
Adresa:	Dlážděná 1003/7, 110 00 Praha 1	
Zástupce investora:	Stavební správa východ	
Adresa:	Nerudova 773/1, 779 00 Olomouc	

Zhotovitel díla:	Společnost Zimal	
Adresa:	Legionářská 1085/8, 779 00 Olomouc	
Kontakt:	T: +420 585 570 444 E: moravia@moravia.cz	
Zhotovitel části:	MORAVIA CONSULT Olomouc a.s.	
Adresa:	Legionářská 1085/8, 779 00 Olomouc	
Kontakt:	T: +420 585 570 444 E: moravia@moravia.cz	
Hlavní projektant (HIP):	Ing. Jiří Malina	Specialista: Ing. Ladislav Dorazil

Název stavby/akce:	"Modernizace ŽST Brno-Židenice a úpravy v ŽST Brno-Maloměřice"	Označení investora: S621900067
Název části:	Pozemní komunikace	Označení zhotovitele: 23-041-235-US
Název objektu/díli části:	Dopravní opatření během stavby	Označení části: D.2.1.8
Název přílohy:	Charakteristický řez	Číslo přílohy: SO 31-59-01
Název dílčí části přílohy:		Číslo přílohy: 2.008
Odpovědný projektant:	Zpracovatel přílohy: Ing. Petr Nevřud	Stupeň dokumentace: DUSL
Ing. Petr Krajčovič	Měřítko: 1:50 Formáty: 7 A4	
Kraj:	TUDU:	Smluvní datum zpracování: 28.12.2023
Jihomoravský	Katastrální území: Židenice, Zábrdovice	
	200204	
Označení investora: S 6 2 1 9 0 0 6 7 - D U S L - 0 2 1 0 8 - 5 0 3 1 5 9 0 1 - X X - 2 - 0 0 8 - 0 0 1 (Prostor pro další informace)		