


zst. Brno-Zidenice

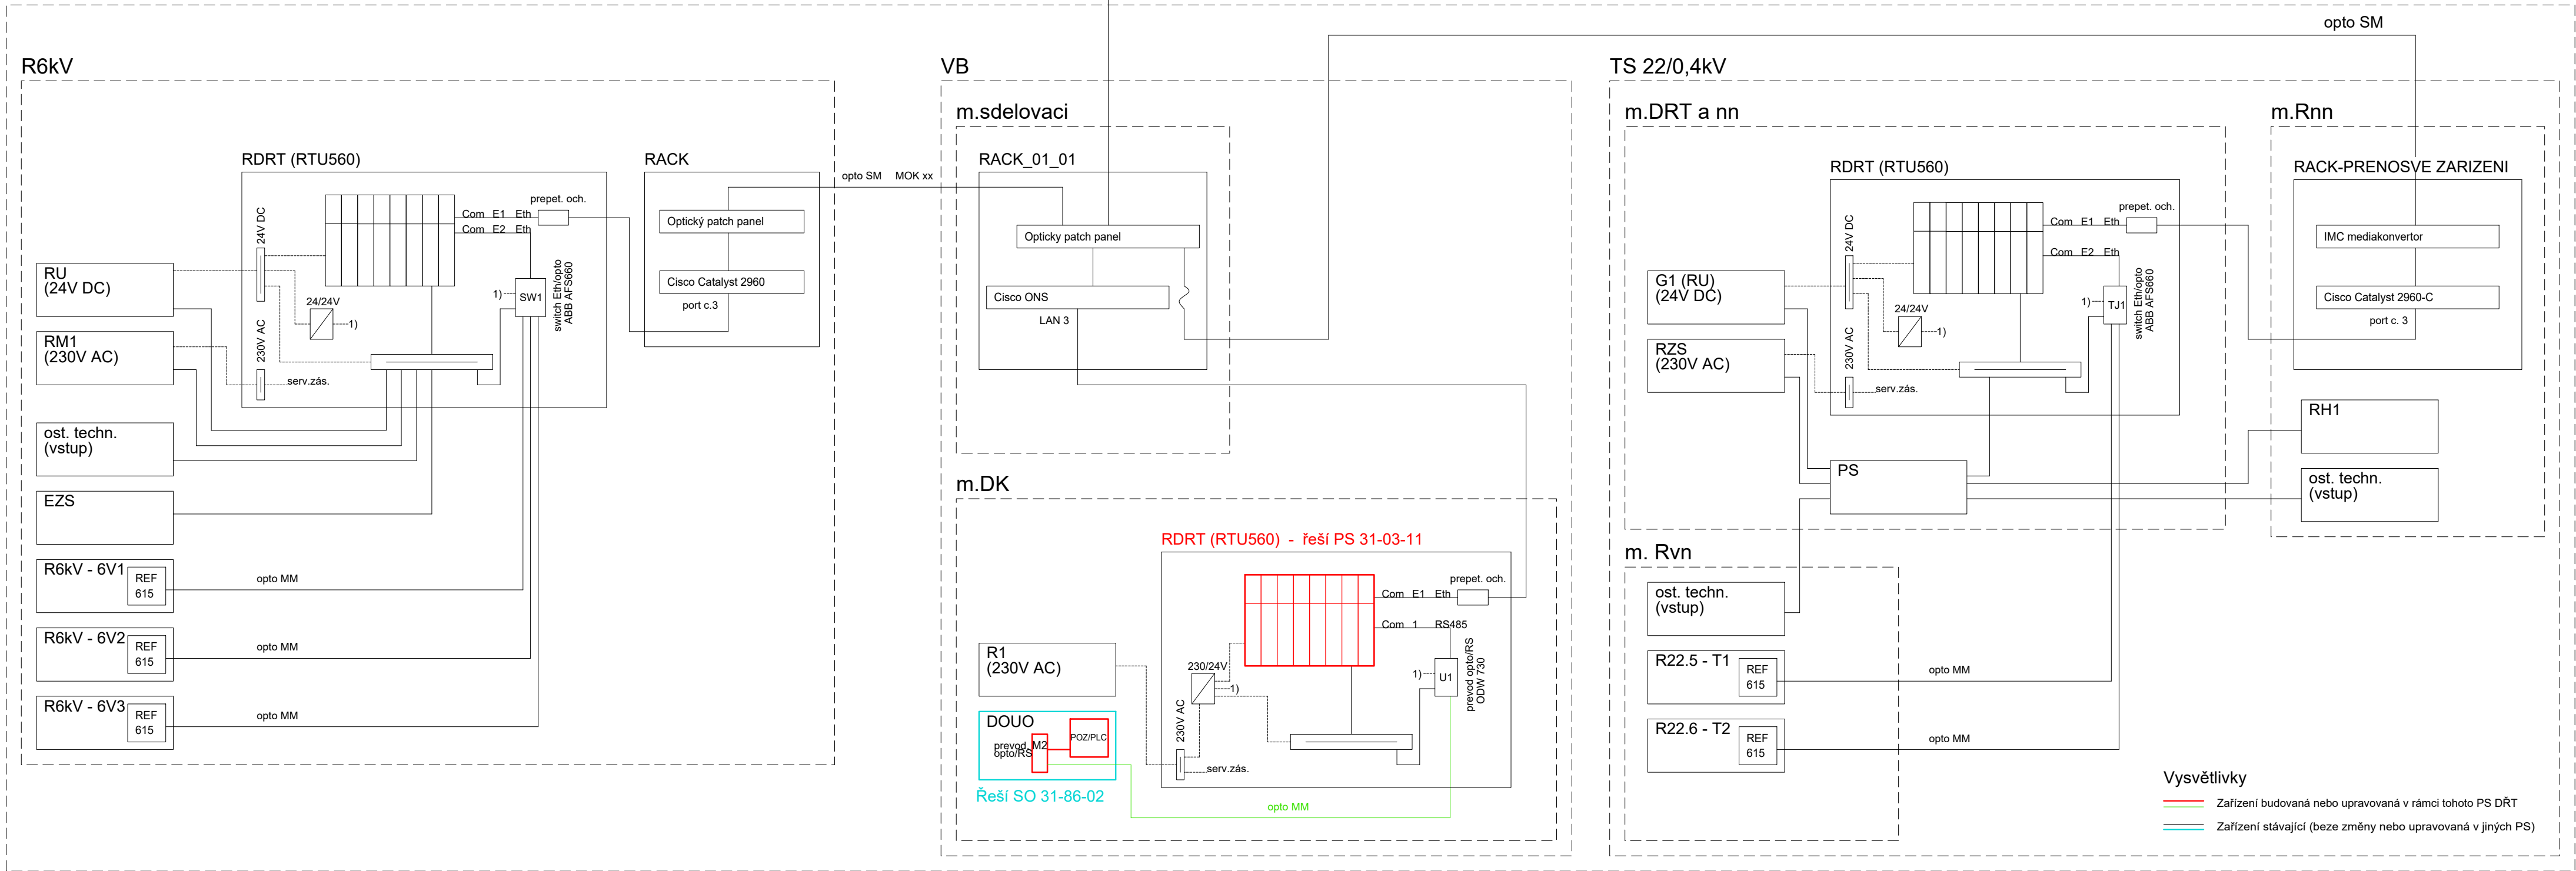

Orientační schéma:		Paré:	
		Razítka oprávněné osoby:	
Revize:		Datum:	
P01		15.10.2023	
Popis:		Kontroloval:	
Pracovní verze k připomínkám		Ing. Ladislav Dorazil	
Stavebník/Investor:		Správa železnic, státní organizace	
Adresa:		Dlážděná 1003/7, 110 00 Praha 1	
Zástupce investora:		Stavební správa východ	
Adresa:		Nerudova 773/1, 779 00 Olomouc	
Zhotovitel díla:		Společnost Zimal	
Adresa:		Legionářská 1085/8, 779 00 Olomouc	
Kontakt:		T: +420 585 570 444 E: moravia@moravia.cz	
Zhotovitel části:		MORAVIA CONSULT Olomouc a.s.	
Adresa:		Legionářská 1085/8, 779 00 Olomouc	
Kontakt:		T: +420 585 570 444 E: moravia@moravia.cz	
Hlavní projektant (HIP):		Ing. Pavel Kučera	
Specialista:		Ing. Ladislav Dorazil	
Název stavby/akce:	"Modernizace ŽST Brno-Zidenice a úpravy v ŽST Brno-Maloměřice"		Označení investora:
			S621900067
Název části:	Dispečerská řídicí technika (DRT)		Označení zhotovitele:
			23-041-235-US
Název objektu/dílní části:	ŽST Brno-Zidenice, zařízení DRT vč.doplnění na ED Brno		Označení části:
			D.1.3.1
Název přílohy:	Přehledové schéma DRT		Číslo objektu:
			PS 31-03-11
Název dílní části přílohy:			Číslo přílohy:
			2.001
Odpovědný projektant:	Zpracovatel přílohy:	Měřítka: -	Stupeň dokumentace:
Jindřich Lukašík	Jindřich Lukašík	Formáty: 4x A4	DUSL
Kraj:	Katastrální území:	TUDU:	Smluvní datum zpracování:
Jihomoravský	Židenice, Zábrdovice	200204	28.12.2023
Označení investora: S 6 2 1 9 0 0 6 7 - D U S 1 1 - D 1 3 0 1 - P S 3 1 0 3 1 1 - X X - 2 - 0 0 1 - P 0 1			
Stupeň dokumentace: S 6 2 1 9 0 0 6 7 - D U S 1 1 - D 1 3 0 1 - P S 3 1 0 3 1 1 - X X - 2 - 0 0 1 - P 0 1			
Objekt: 23-041-235-US			
Příloha: 2.001			
Revize: 0			
/Prostor pro další informace/			