


PODÉLNÝ PROFIL KOLEJE  
km 157,591 526 - 158,082 821  
M = 1 : 1000 / 100

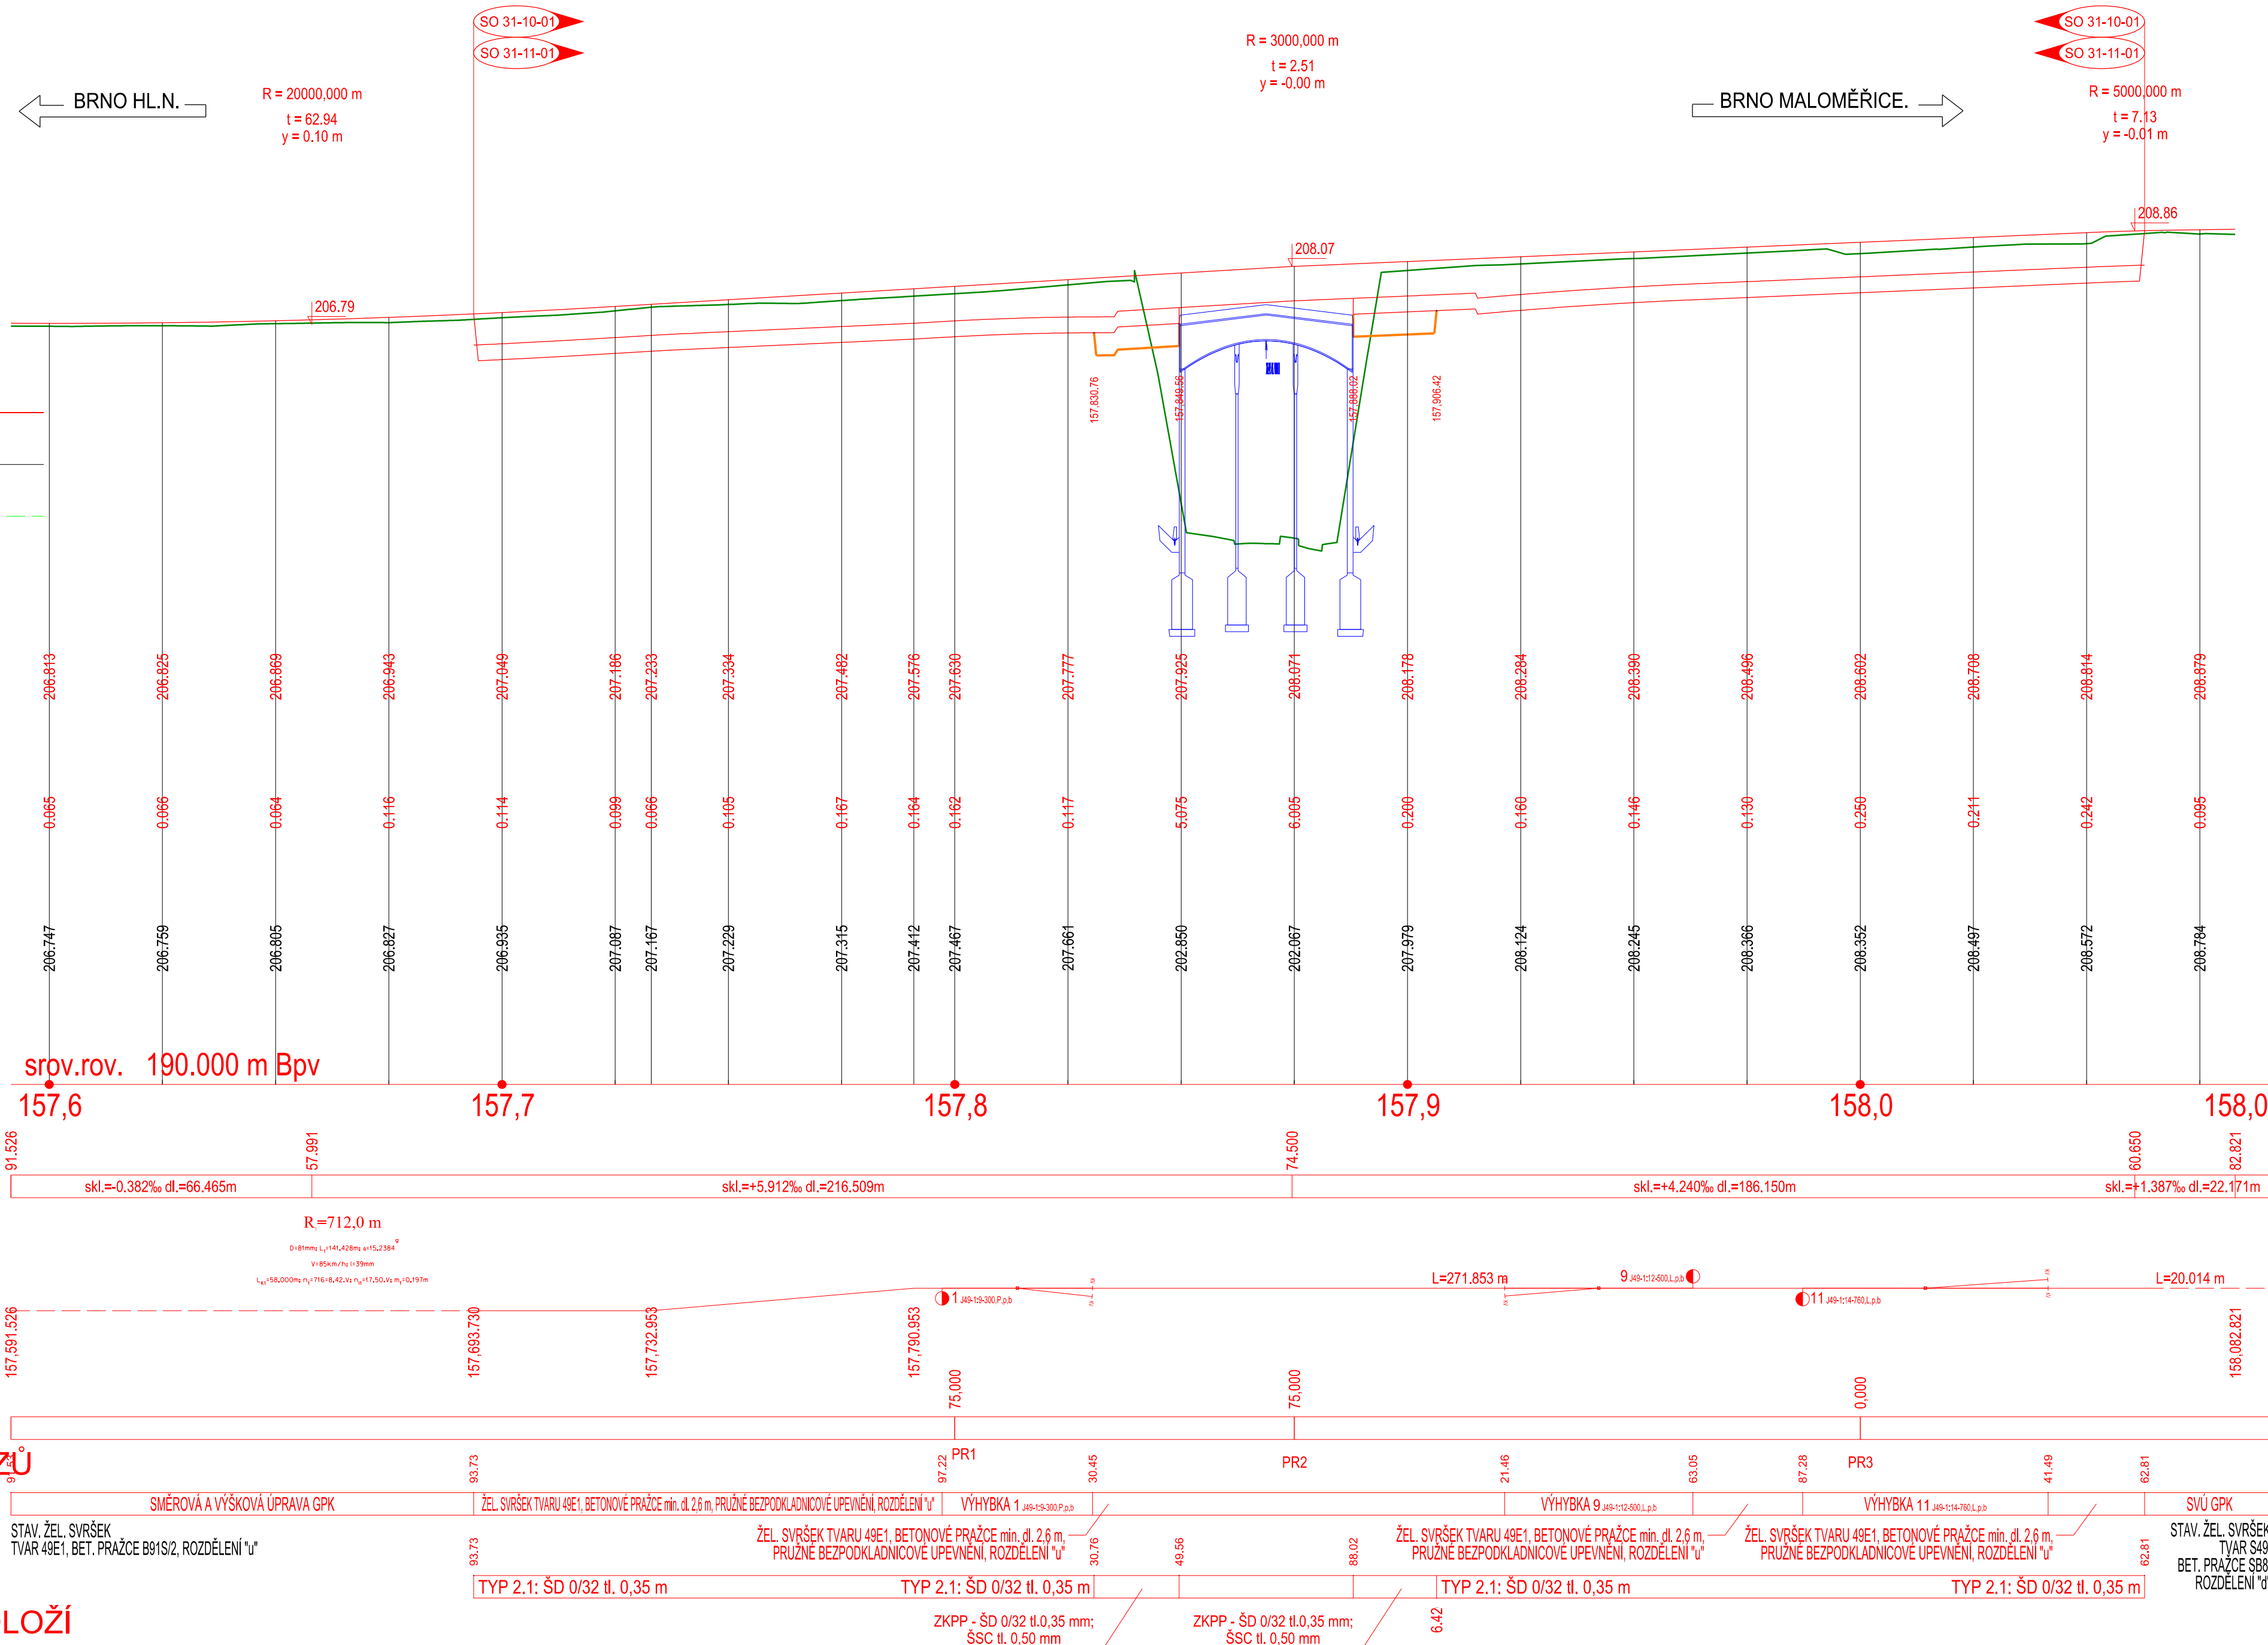

Orientační schéma:						Paré:					
						Razítko oprávněné osoby:					
						Podpis: _____ Datum: _____					
Revize:		Datum:		Popis:				Kontroloval:			
001		28.12.2023		Definitivní odevzdání dokumentace				Ing. Tomáš Malý			
P01		15.10.2023		Pracovní verze k připomínkám				Ing. Tomáš Malý			
Stavebník/Investor: <b>Správa železnic, státní organizace</b>											
Adresa: Dlážděná 1003/7, 110 00 Praha 1											
Zástupce investora: Stavební správa východ											
Adresa: Nerudova 773/1, 779 00 Olomouc											
											
Zhotovitel díla: <b>Společnost Zimal</b>											
Adresa: Legionářská 1085/8, 779 00 Olomouc											
Kontakt: T: +420 585 570 444 E: moravia@moravia.cz											
											
Zhotovitel části: <b>MORAVIA CONSULT Olomouc a.s.</b>											
Adresa: Legionářská 1085/8, 779 00 Olomouc											
Kontakt: T: +420 585 570 444 E: moravia@moravia.cz											
											
Hlavní projektant (HIP): Ing. Pavel Kučera						Specialista: Ing. Ladislav Dorazil					
Název stavby/akce: <b>"Modernizace ŽST Brno-Židenice a úpravy v ŽST Brno-Maloměřice"</b>											
						Označení investora: S621900067					
						Označení zhotovitele: 23-041-235-US					
Název části: Železniční svrsek a spodek						Označení části: <b>D.2.1.1</b>					
Název objektu/dílčí části: <b>ŽST Brno-Židenice, železniční svrsek</b>						Číslo objektu: <b>SO 31-10-01</b>					
Název přílohy: Podélný profil						Číslo přílohy: <b>2,201</b>					
Název dílčí části přílohy: km 157,591 526 - 158,082 821											
Odpovědný projektant: Zpracovatel přílohy: Ing. Radim Chýlek						Měřítko: 1:1000/100 Formáty: 6 A4					
Kraj: Jihomoravský						TUDU: 200204					
Jihomoravský Katastrální území: Židenice, Zábrdovice						Stupeň dokumentace: <b>DUSL</b>					
						Smluvní datum zpracování: <b>28.12.2023</b>					
Označení investora: _____ Stupeň dokumentace: Část: _____ Objekt: _____ Příloha: _____ Revize: _____ [5 6 2 1 9 0 0 0 0 6 7 - D U S L - D 2 1 0 1 - S O 3 1 1 0 0 1 - X X - 2 - 2 0 1 - 0 0 1 ]											
(Prostor pro další informace)											