


Podrobný podélný profil: MK ul. Zábrdovická - jízdní pás ve směru na Starou osadu M 1:250/25
Rozsah: km 0,00000 - km 0,19120

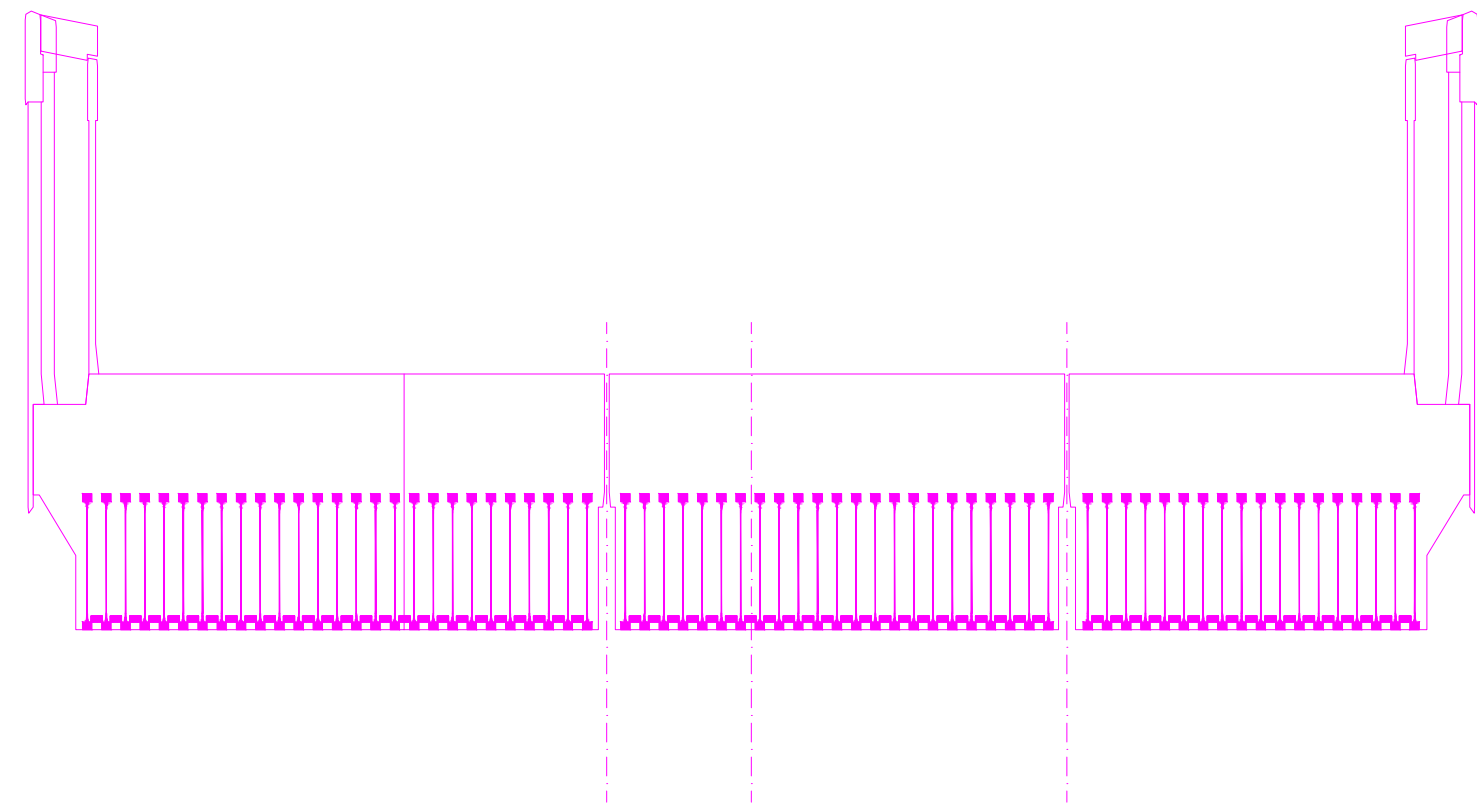

SKLONOVÉ POMĚRY:

STÁVAJÍCÍ TERÉN:
NIVELETA:

ZEMNÍ PŮDA:

ZMĚNA PŘÍČ. SKLONU:

SROVNÁVACÍ ROVINA:

ZMĚNA PŘÍČ. SKLONU:

KÓTY NIVELETY:

KÓTY TERÉNU:


STANIČENÍ:

VZDÁLENOST PŘ. ŘEZŮ:

ČÍSLA PŘ. ŘEZŮ:

STANIČENÍ PŘ. ŘEZŮ:

SMĚROVÉ POMĚRY:

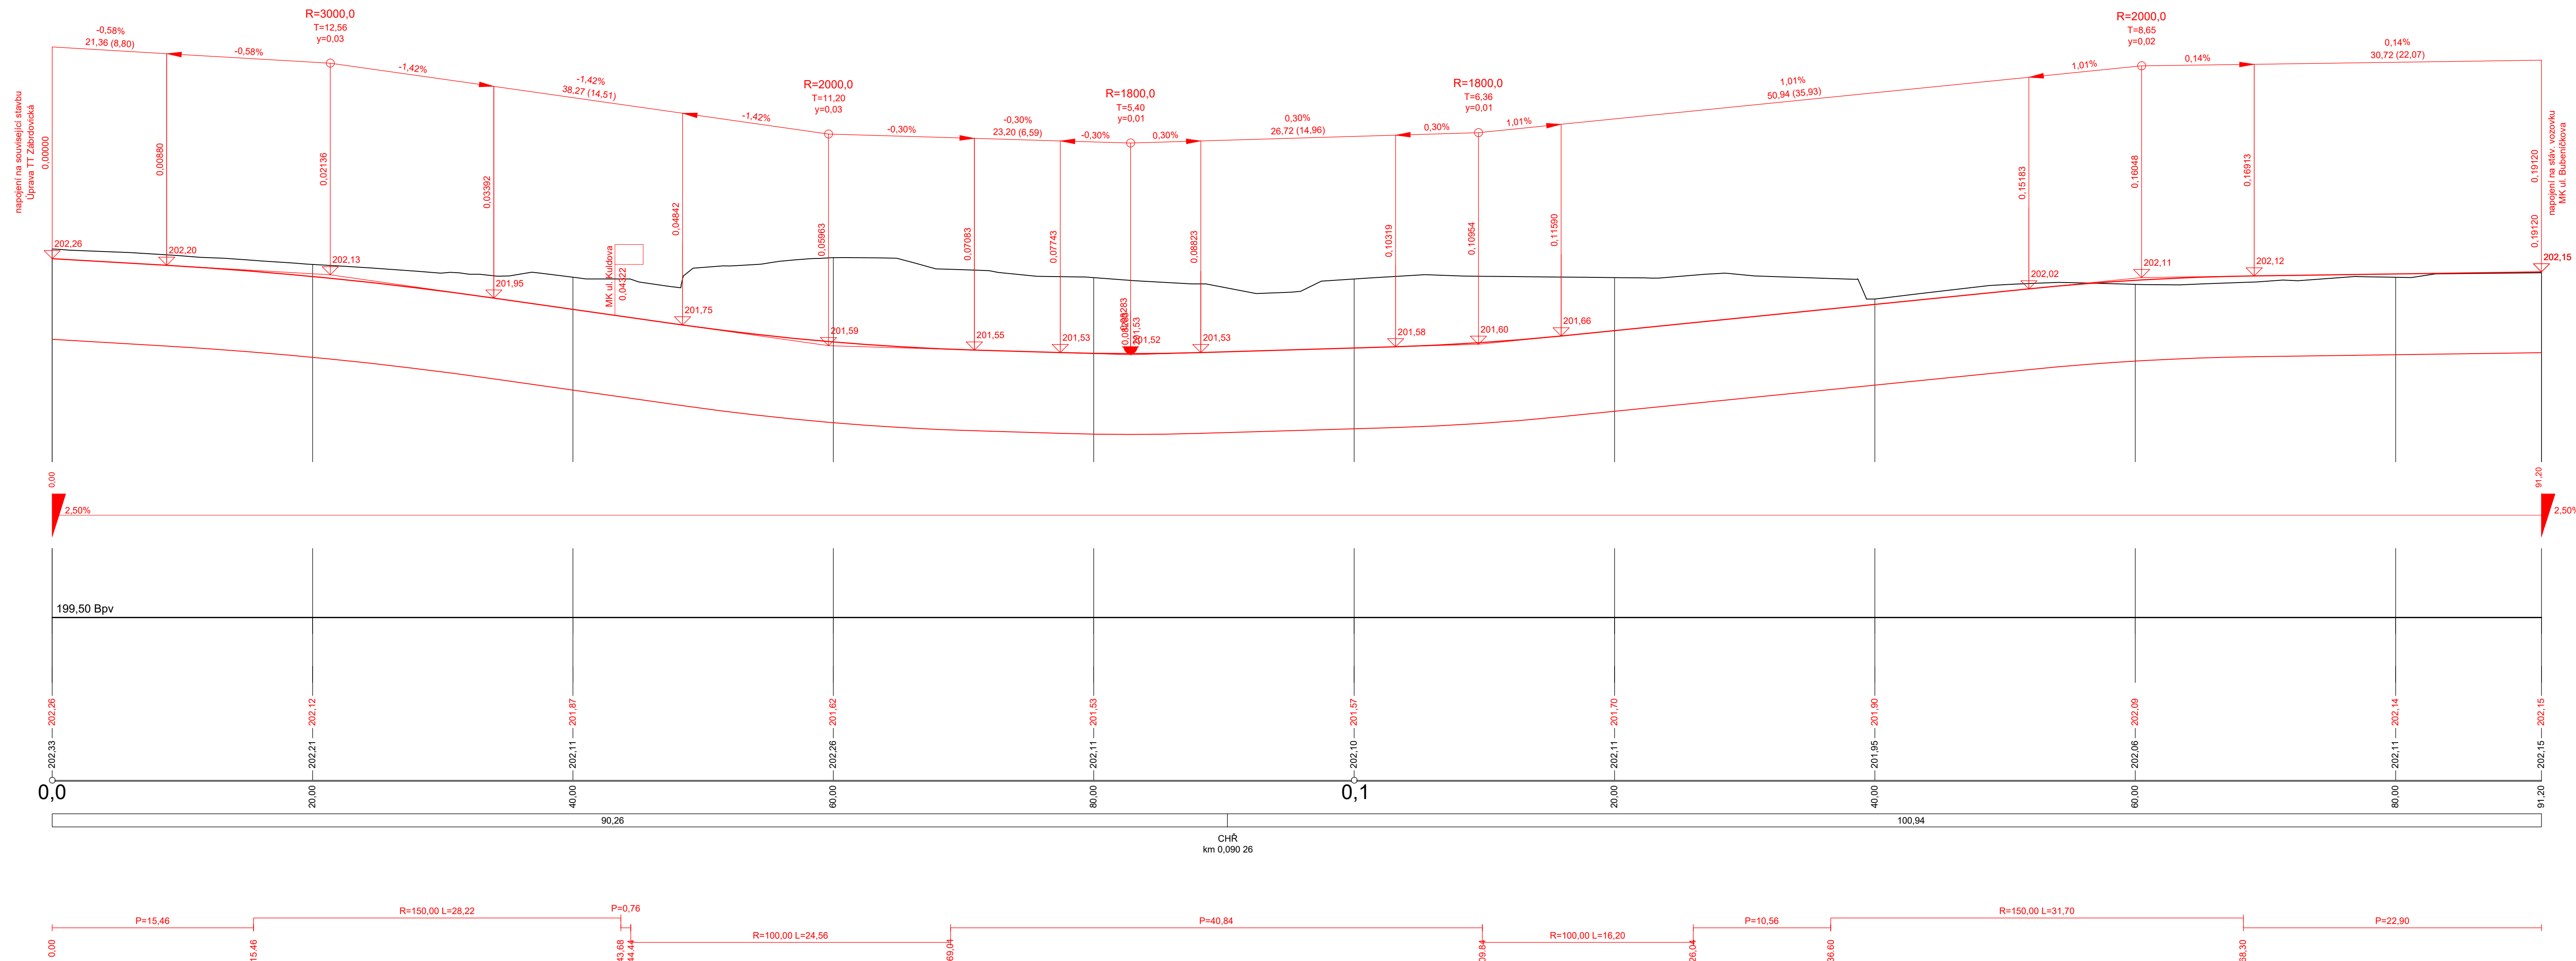

Orientační schéma:		Park:	
		Razisko oprávněné osoby:	
Podpis:		Datum:	
Revize:	Datum:	Popis:	Kontroloval:
001	28.12.2023	Definitivní odevzdání dokumentace	Ing. Ladislav Dorazil
P01	15.10.2023	Pracovní verze k připomínkám	Ing. Ladislav Dorazil
Stavebník/Investor:		Správa železnic, státní organizace	
Adresa:		Dědičská 103/37, 110 00 Praha 1	
Zástupce investora:		Stavební správa východ	
Adresa:		Nerudova 773/1, 779 00 Olomouc	
Zhotovitel díla:		Společnost Zimal	
Adresa:		Legionářská 1085/8, 779 00 Olomouc	
Kontakt:		T: +420 565 570 444 E: moravia@moravia.cz	
Zhotovitel části:		MORAVIA CONSULT Olomouc a.s.	
Adresa:		Legionářská 1085/8, 779 00 Olomouc	
Kontakt:		T: +420 565 570 444 E: moravia@moravia.cz	
Hlavní projektant (HIP):		Ing. Jirí Malina	
Specialista:		Ing. Ladislav Dorazil	
Název stavby/akce:		"Modernizace ŽST Brno-Židenice a úpravy v ŽST Brno-Maloměřice"	
Označení investora:		5621900067	
Označení zhotovitele:		23-041-235-US	
Název části:		Pozemní komunikace	
Označení části:		D.2.1.8	
Název objektu/části:		Dopravní opatření během stavby	
Číslo objektu:		SO 31-59-01	
Název přílohy:		Podélný profil ul. Zábrdovická - jízdní pás ve směru na Starou osadu	
Číslo přílohy:		2.005	
Odpovědný projektant:		Zpracovatel přílohy:	
Ing. Petr Krajčovič		Ing. Petr Nevíud	
Kraj:		Katastrální území:	
Jihomoravský		Židenice, Zábrdovice	
Měřítko: 1:250/1:25		Formáty: 12 A4	
TUDU: 200204		Seznam datum zpracování:	
26.12.2023		26.12.2023	
Ověření investora:		Ověření zhotovitele:	
26.12.2023		26.12.2023	
26.12.2023		26.12.2023	