


Modernizace ŽST Brno - Židenice a úpravy v ŽST Brno-Maloměřice

Katastrální situační výkres

1:1000

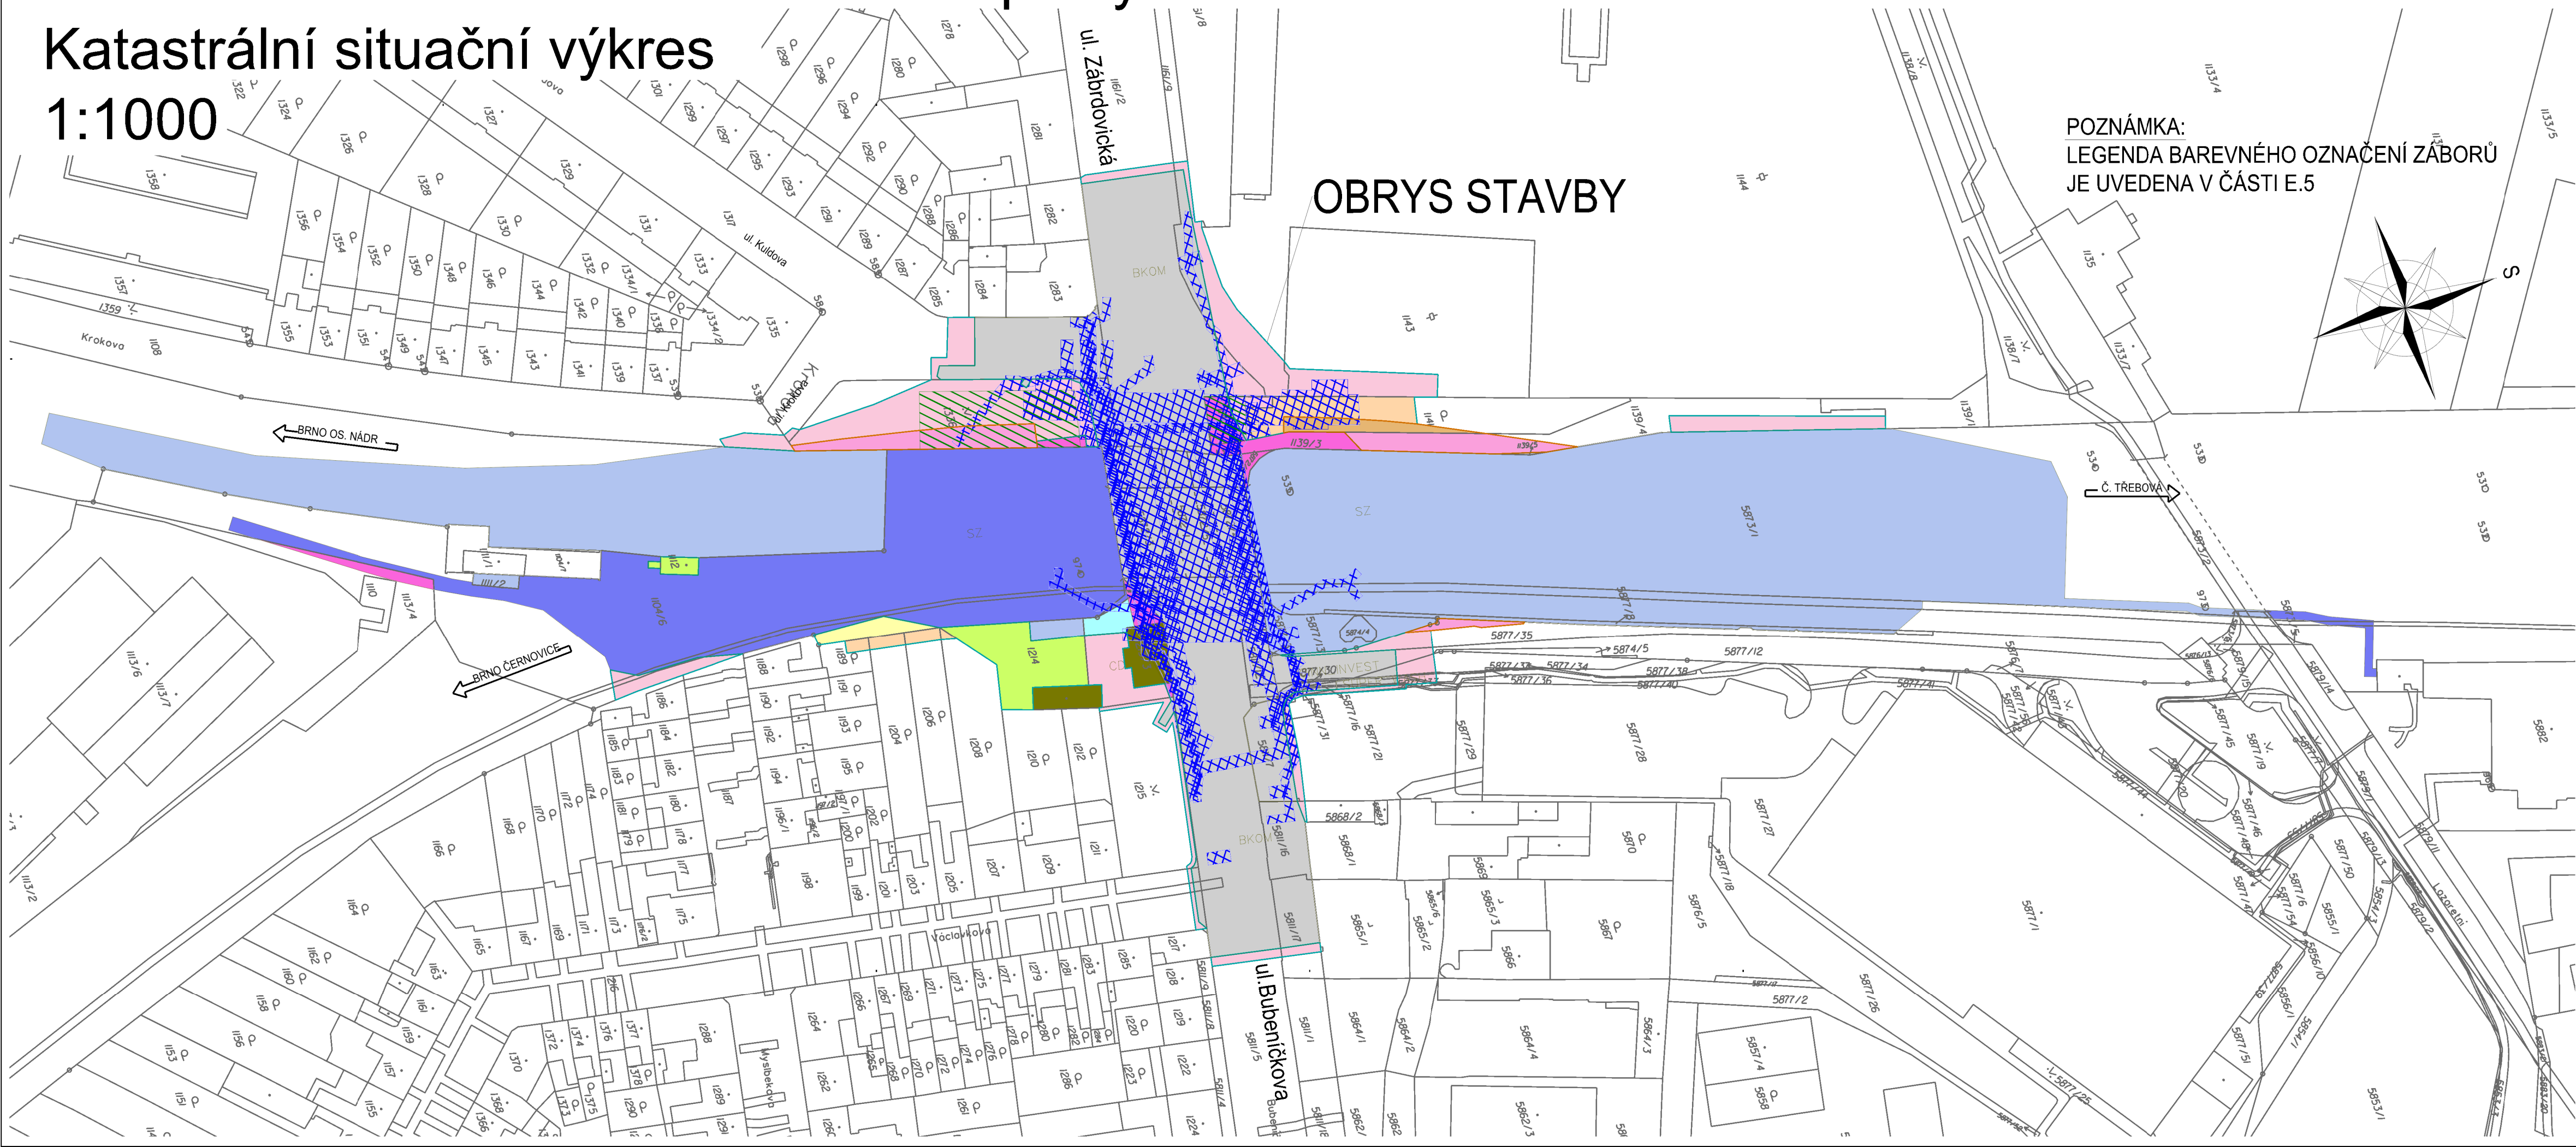

Orientační schéma:		Paré:	
		Razítko oprávněné osoby:	
Podpis:		Datum:	
Revize:	Datum:	Popis:	Kontroloval:
001	28.12.2023	Definitivní odevzdání dokumentace	Ing. Ladislav Dorazil
P01	15.10.2023	Pracovní verze k připomínkám	Ing. Ladislav Dorazil

Stavebník/Investor:	Správa železnic, státní organizace	
Adresa:	Dlážděná 1003/7, 110 00 Praha 1	
Zástupce investora:	Stavební správa východ	
Adresa:	Nerudova 773/1, 779 00 Olomouc	

Zhotovitel díla:	Společnost Zimal	
Adresa:	Legionářská 1085/8, 779 00 Olomouc	
Kontakt:	T: +420 585 570 444 E: moravia@moravia.cz	
Zhotovitel části:	MORAVIA CONSULT Olomouc a.s.	
Adresa:	Legionářská 1085/8, 779 00 Olomouc	
Kontakt:	T: +420 585 570 444 E: moravia@moravia.cz	
Hlavní projektant (HIP): Ing. Jiří Malina		Specialista: Ing. Ladislav Dorazil

Název stavby/akce:	"Modernizace ŽST Brno-Židenice a úpravy v ŽST Brno-Maloměřice"		Označení investora: S621900067
Název části:	Situační výkresy		Označení zhotovitele: 23-041-235-US
Název objektu/díle části:	Situační výkresy		Označení části: C.2
Název přílohy:	Katastrální situační výkres		Označení komplexu:
Název díle části přílohy:			Číslo přílohy: 1.000
Odpovědný projektant:	Zpracovatel přílohy: Ing. Ladislav Dorazil	1:1000	Stupeň dokumentace: DUSL
Ing. Ladislav Dorazil	Ing. Ladislav Dorazil	Formáty: 4xA4	
Kraj: Jihomoravský	Katastrální území: Židenice, Zábřovice	TUDU: 200204	Smluvní datum zpracování: 28.12.2023

Označení investora:	Stupeň dokumentace:	Část:	Objekt:	Podobjekt:	Příloha:	Revize:
S 6 2 1 9 0 0 0 6 7	-	D U S L	-	C X X X X	-	X X X X X X X X X X X X
(Prostor pro další informace)						