




Schéma umístění výstroje trati

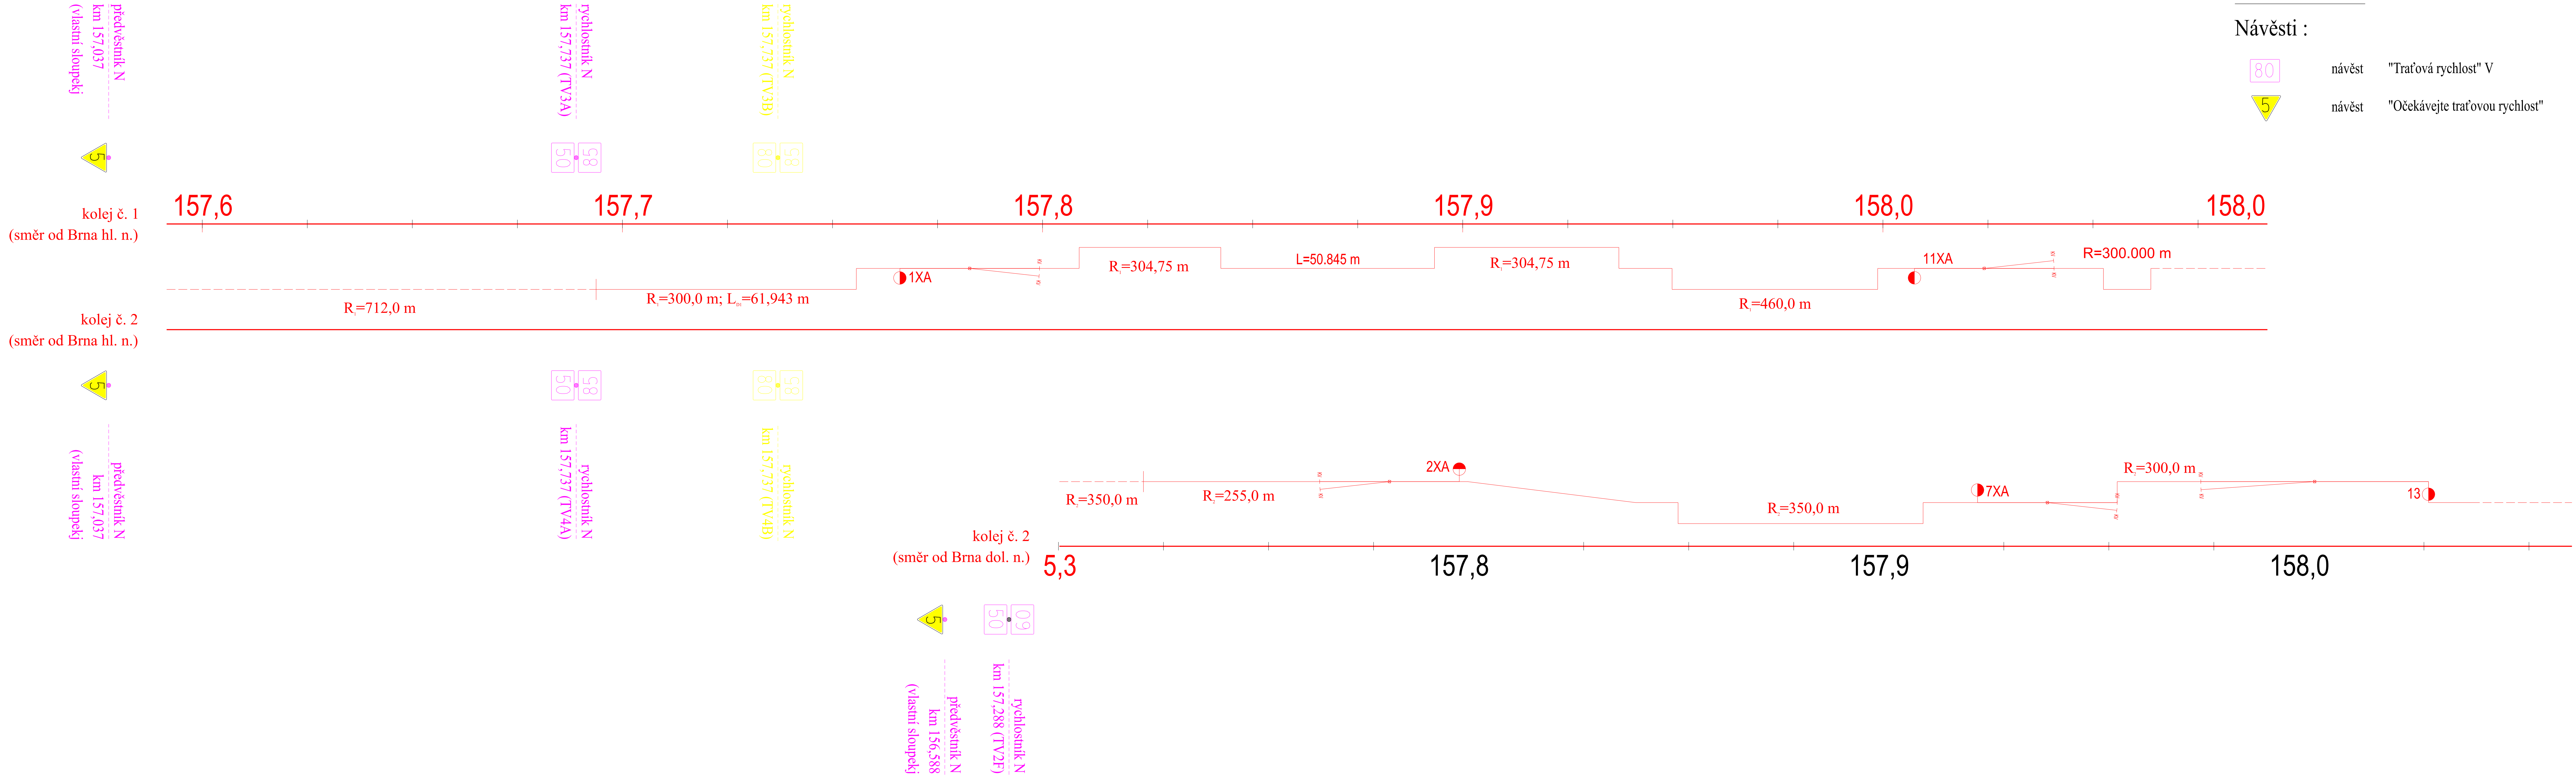

LEGENDA :

Návěsti :

	návěst	"Traťová rychlost" V
	návěst	"Očekávejte traťovou rychlost"

