
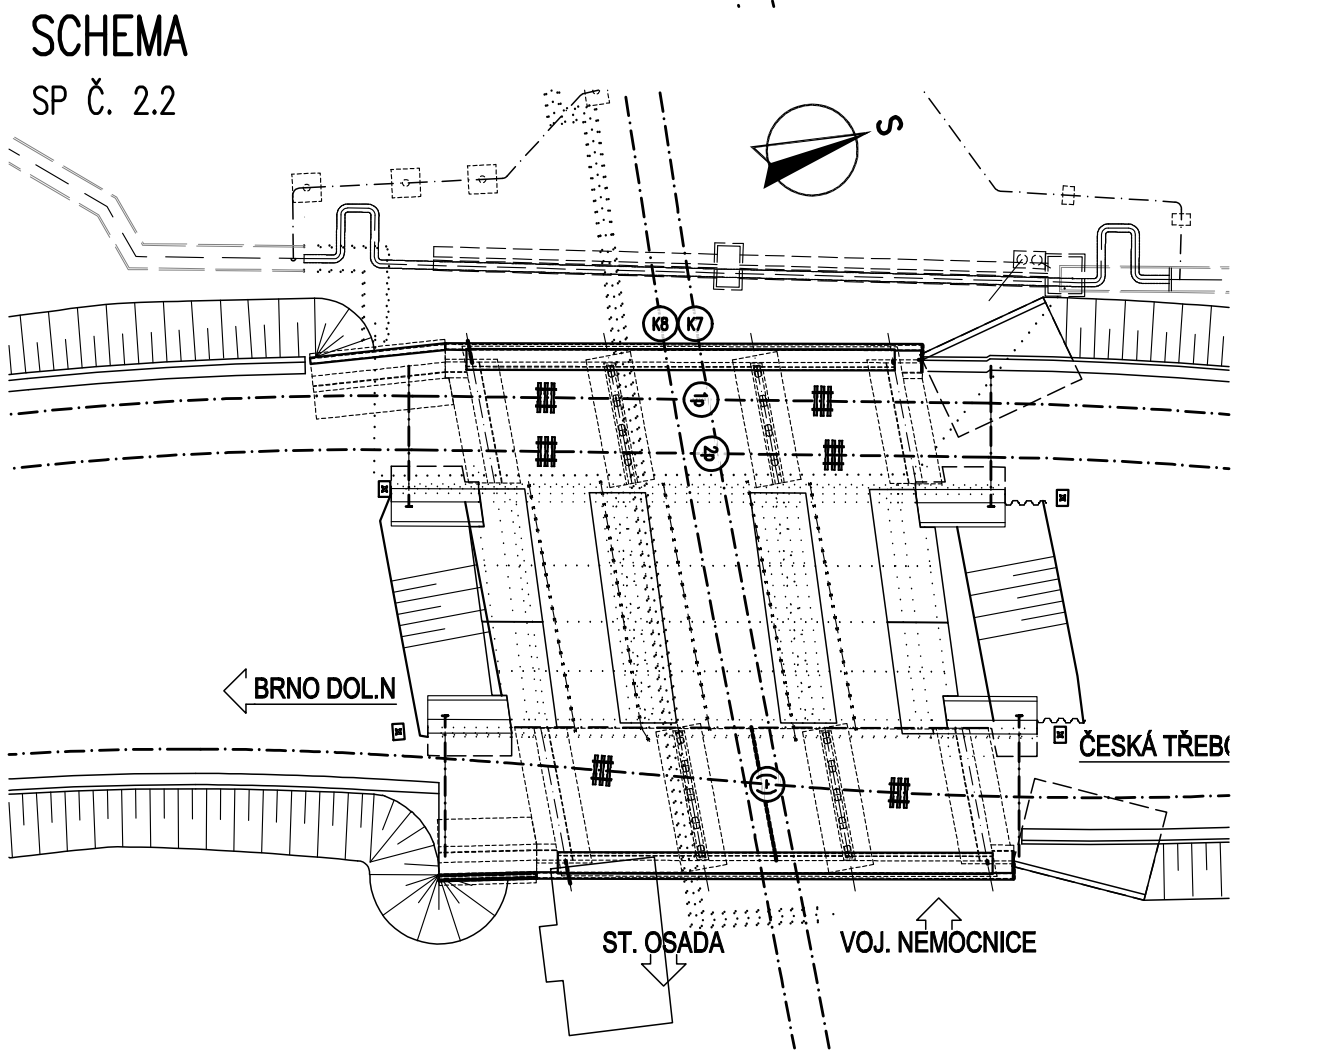
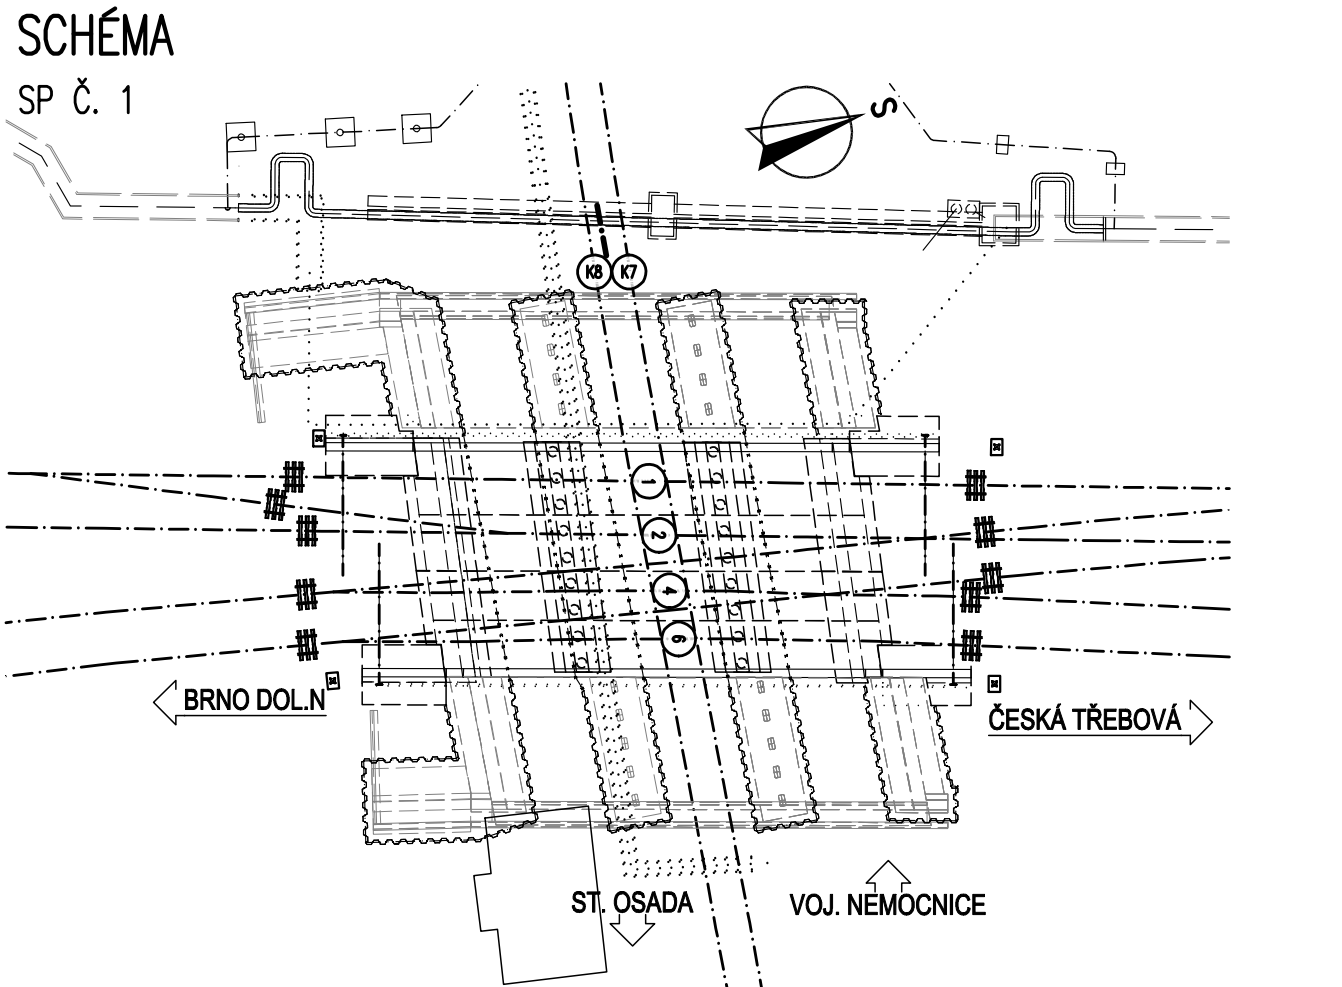


MODERNIZACE ŽST BRNO-ŽIDENICE A ÚPRAVY V ŽST BRNO-MALOMĚŘICE

Nový stav – půdorys 1:100

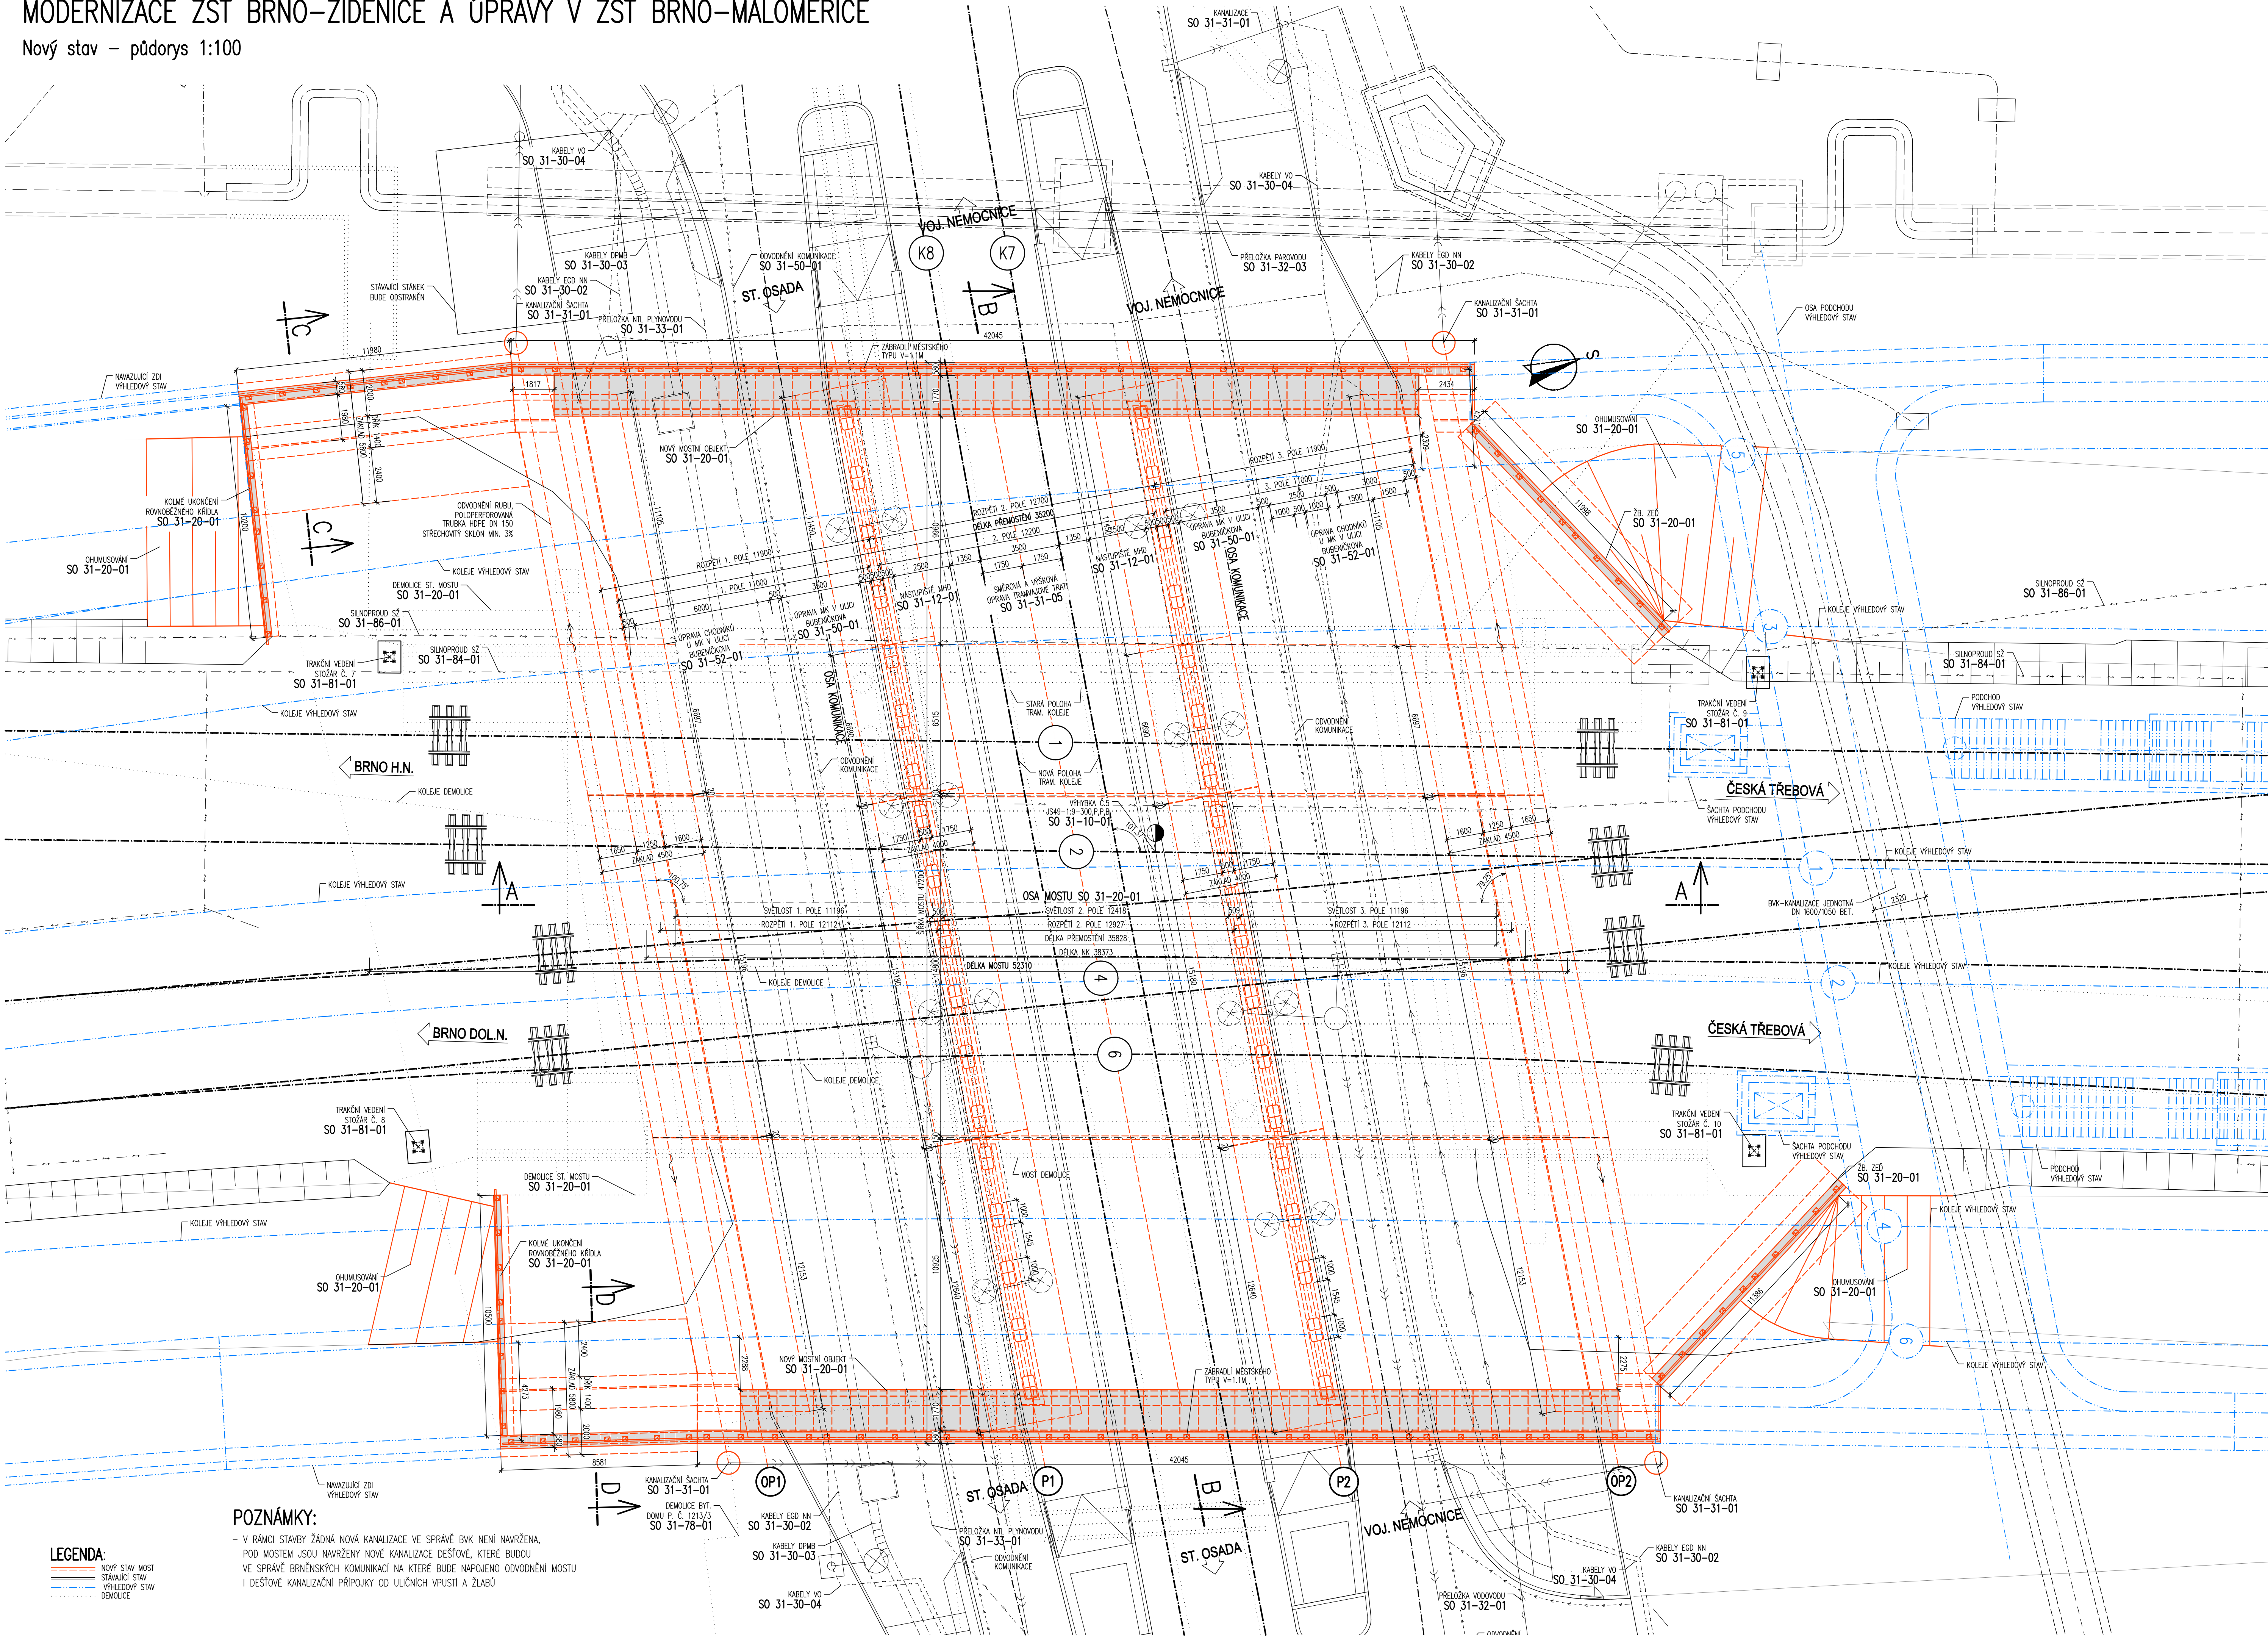

Orientace schéma:		Part:	
		Radiofonní oprávnění osoby:	
Podpis:		Datum:	
Revize:	Datum:	Popis:	Kontroloval:
001	28.12.2023	Definitivní verze k připomínkám	Ing. Ladislav Dorazil
P01	15.10.2023	Pracovní verze k připomínkám	Ing. Ladislav Dorazil
Stavebník/Investor: <b>Správa železnic, státní organizace</b>			
Adresa: <b>Dlážděná 1003/7, 110 00 Praha 1</b>			
Zástupce investora: <b>Stavební správa východ</b>			
Adresa: <b>Nerudova 773/1, 779 00 Olomouc</b>			
Zhotovitel díla: <b>Společnost Ziml</b>			
Adresa: <b>Legionářská 1085/8, 779 00 Olomouc</b>			
Kontakt: <b>T: +420 585 570 444</b>			
E: <b>moravia@moravia.cz</b>			
Zhotovitel části: <b>MORAVIA CONSULT Olomouc a.s.</b>			
Adresa: <b>Legionářská 1085/8, 779 00 Olomouc</b>			
Kontakt: <b>T: +420 585 570 444</b>			
E: <b>moravia@moravia.cz</b>			
Hlavní projektant (HIP): <b>Ing. Pavel Kučera</b>		Specialista: <b>Ing. Ladislav Dorazil</b>	
Název stavby/akce:		Označení investora:	
<b>"Modernizace ŽST Brno-Židenice a úpravy v ŽST Brno-Maloměřice"</b>		<b>5621900067</b>	
Název části:		Označení zhotovitele:	
Mosty, propustky a zdi		<b>23-041-235-US</b>	
Název objektu/díla části:		Označení části:	
<b>ŽST Brno-Židenice, most ev. km 157,872</b>		<b>D.2.1.4</b>	
Název přílohy:		Číslo přílohy:	
<b>Nový stav - půdorys</b>		<b>2.005</b>	
Název díla části přílohy:		Stupeň dokumentace:	
<b>Nový stav - půdorys</b>		<b>DUSL</b>	
Odpovědný projektant:		Měřítko:	
Ing. Ladislav Dorazil		1:100	
Kraj:		Formát:	
Jihomoravský		10x4	
Katastrální území:		TUDU:	
Židenice, Zábřehovice		200204	
Hlavní datum zpracování:		28.12.2023	