


MODERNIZACE ŽST BRNO-ŽIDENICE A ÚPRAVY V ŽST BRNO-MALOMĚŘICE

Nový stav – příčný řez mostem 1:100

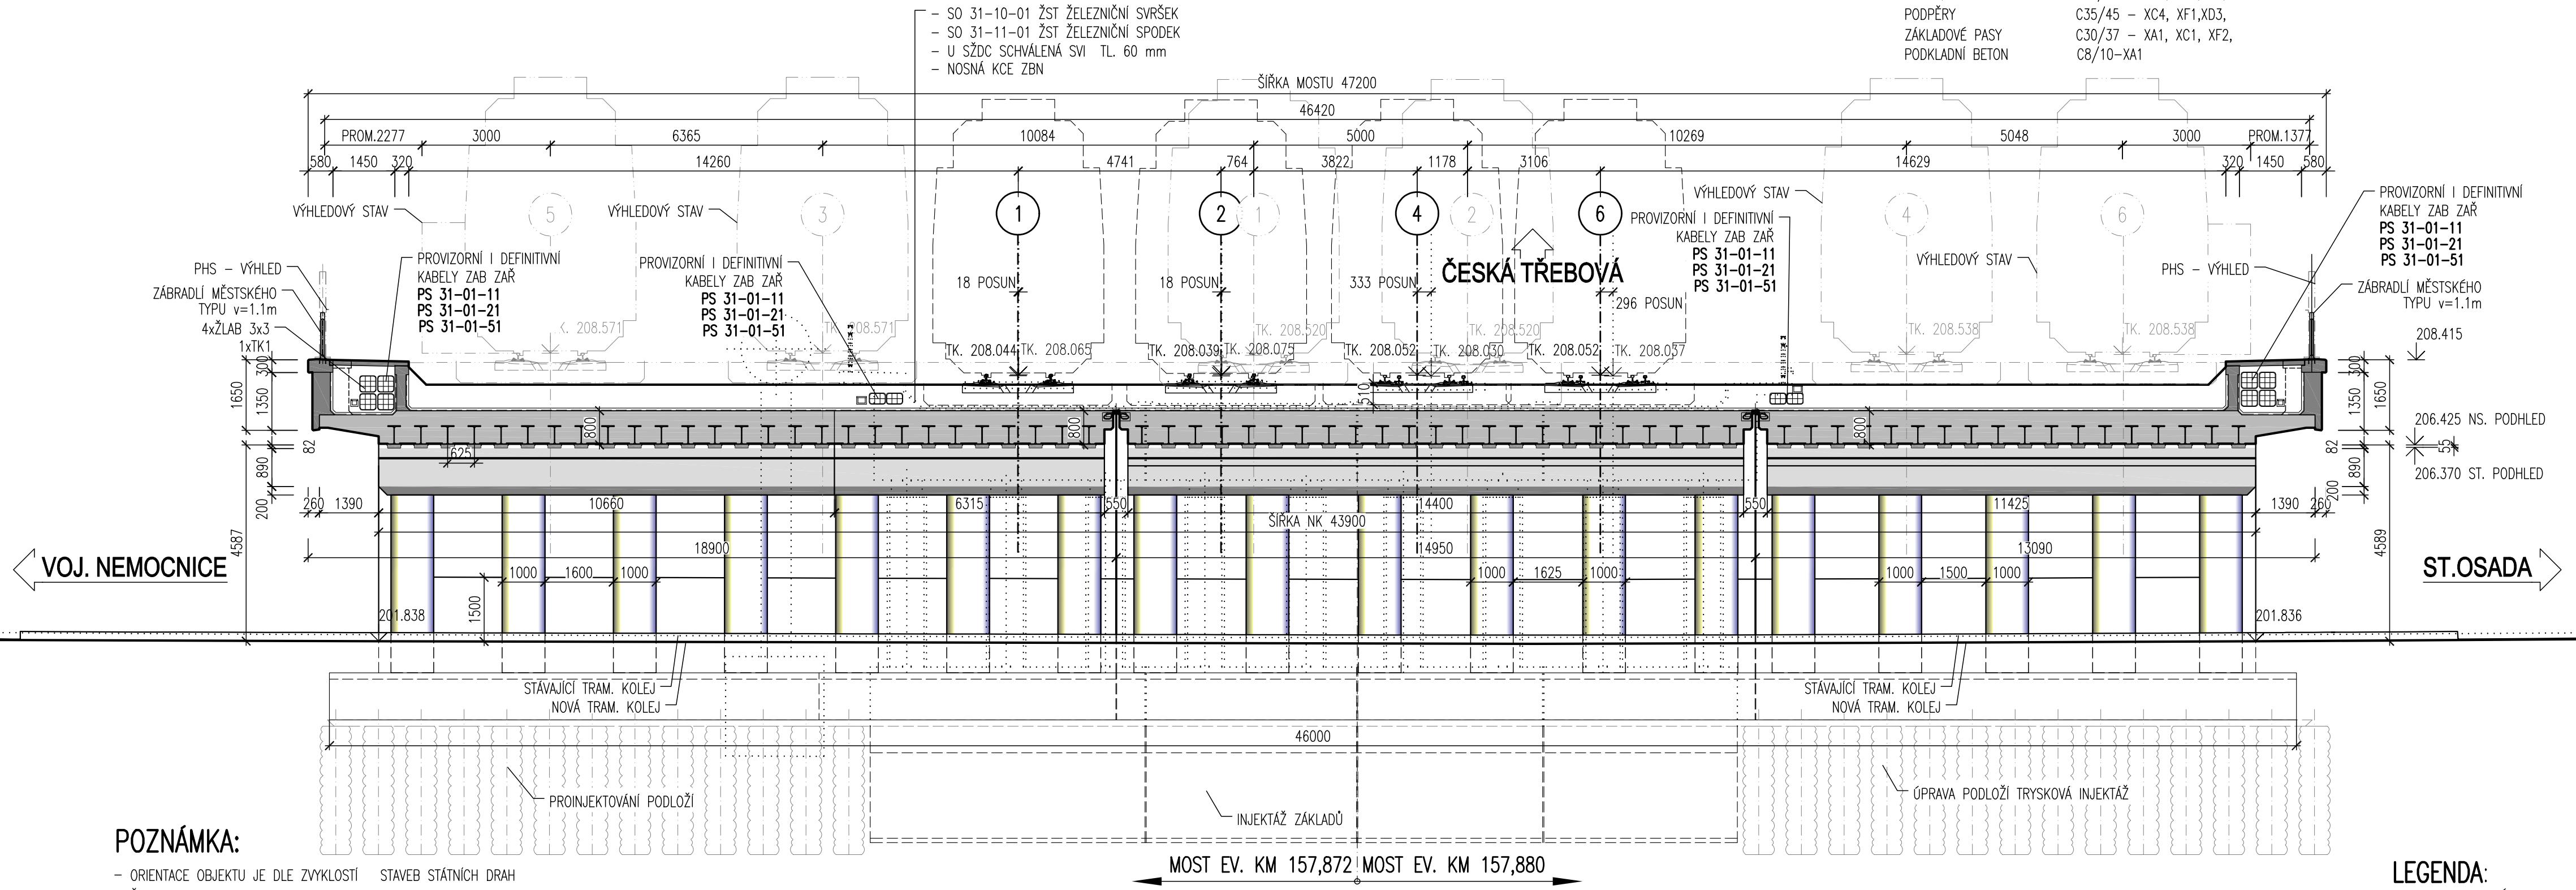

POZNÁMKA:

- ORIENTACE OBJEKTU JE DLE ZVYKLOSTÍ STAVEB STÁTNÍCH DRAH
- ŘEZ JE VEDEN KOLMO
- PŘED ZAHÁJENÍM STAVBY NUTNO VYTYČIT SKUTEČNÉ PRŮBĚHY PODZEMNÍCH SÍTÍ A PROTOKOLÁRNĚ JE PŘEDAT STAVBĚ
- PODROBNOSTI JEDNOTLIVÝCH ČÁSTÍ VIZ PŘÍLOHY TZ

MATERIÁLY:

BETON:


(DLE EN 206+A2 ČSN P 73 2404 A KAPITOL 17 A 18 TKP STAVEB STÁTNÍCH DRAH, MAX. PRŮSAK DLE ČSN EN 12390-8)

RÁMOVÁ KONSTRUKCE:


- ŘÍMSY C30/37 – XC4, XF3, XD3,
- OCHRANA IZOLACE C25/30 – XC2, XF1,
- PŘÍČEL C35/45 – XC4, XF3, XD3,
- OPĚRY, KŘÍDLA C30/37 – XC4, XF2, XD3,
- PODPĚRY C35/45 – XC4, XF1, XD3,
- ZÁKLADOVÉ PASY C30/37 – XA1, XC1, XF2,
- PODKLADNÍ BETON C8/10–XA1


LEGENDA:


- NOVÝ STAV MOST
- STÁVAJÍCÍ STAV
- VÝHLEDOVÝ STAV
- DEMOLICE

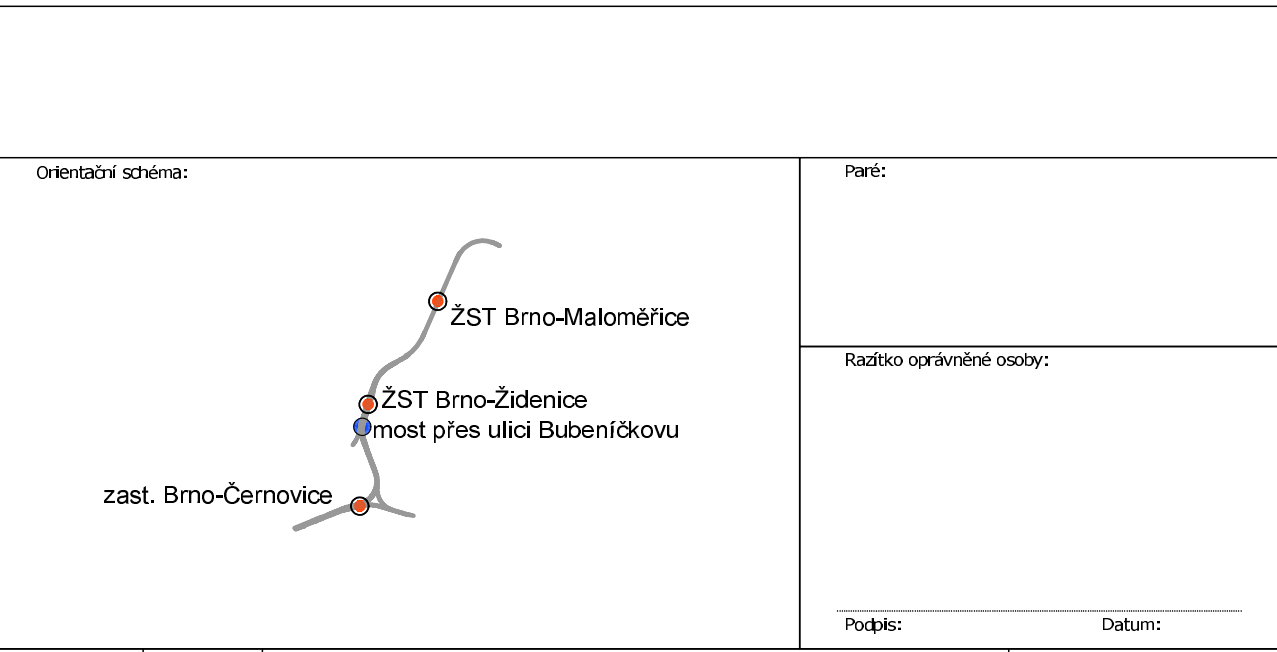

Revize:	Datum:	Popis:	Kontroloval:
001	28.12.2023	Definitivní verze k připomínkám	Ing. Ladislav Dorazil
P01	15.10.2023	Pracovní verze k připomínkám	Ing. Ladislav Dorazil

Stavebník/Investor:	<b>Správa železnic, státní organizace</b>	
Adresa:	<b>Dlážděná 1003/7, 110 00 Praha 1</b>	
Zástupce investora:	<b>Stavební správa východ</b>	
Adresa:	<b>Nerudova 773/1, 779 00 Olomouc</b>	

Zhotovitel díla:	<b>Společnost Zimal</b>	
Adresa:	Legionářská 1085/8, 779 00 Olomouc	
Kontakt:	T: +420 585 570 444 E: moravia@moravia.cz	

Zhotovitel části:	<b>MORAVIA CONSULT Olomouc a.s.</b>	
Adresa:	Legionářská 1085/8, 779 00 Olomouc	
Kontakt:	T: +420 585 570 444 E: moravia@moravia.cz	
Hlavní projektant (HIP):	<b>Ing. Pavel Kučera</b>	Specialista: <b>Ing. Ladislav Dorazil</b>

Název stavby/akce:	<b>"Modernizace ŽST Brno-Židenice a úpravy v ŽST Brno-Maloměřice"</b>		Označení investora: <b>S621900067</b>
Název části:	Mosty, propustky a zdi		Označení zhotovitele: <b>23-041-235-US</b>
Název objektu/díle části:	<b>ŽST Brno-Židenice, most ev. km 157,872</b>		Označení části: <b>D.2.1.4</b>
Název přílohy:	<b>Nový stav - příčný řez mostem</b>		Číslo objektu: <b>SO 31-20-01</b>
Název díle části přílohy:	Zpracovatel přílohy:		Číslo přílohy: <b>2.007</b>
Odpovědný projektant:	Ing. Ladislav Dorazil	Ing. Peter Božik	Stupeň dokumentace: <b>DUSL</b>
Ing. Ladislav Dorazil			
Kraj:	Jihomoravský	Katastrální území:	Smluvní datum zpracování: <b>28.12.2023</b>
		Židenice, Zábrdovice	
		TUDU:	
		200204	

Označení investora:	Stupeň dokumentace:	Číslo:	Objekt:	Příloha:	Revize:
S621900067	23-041-235-US	001	001	001	001
(Prostor pro další informace)					