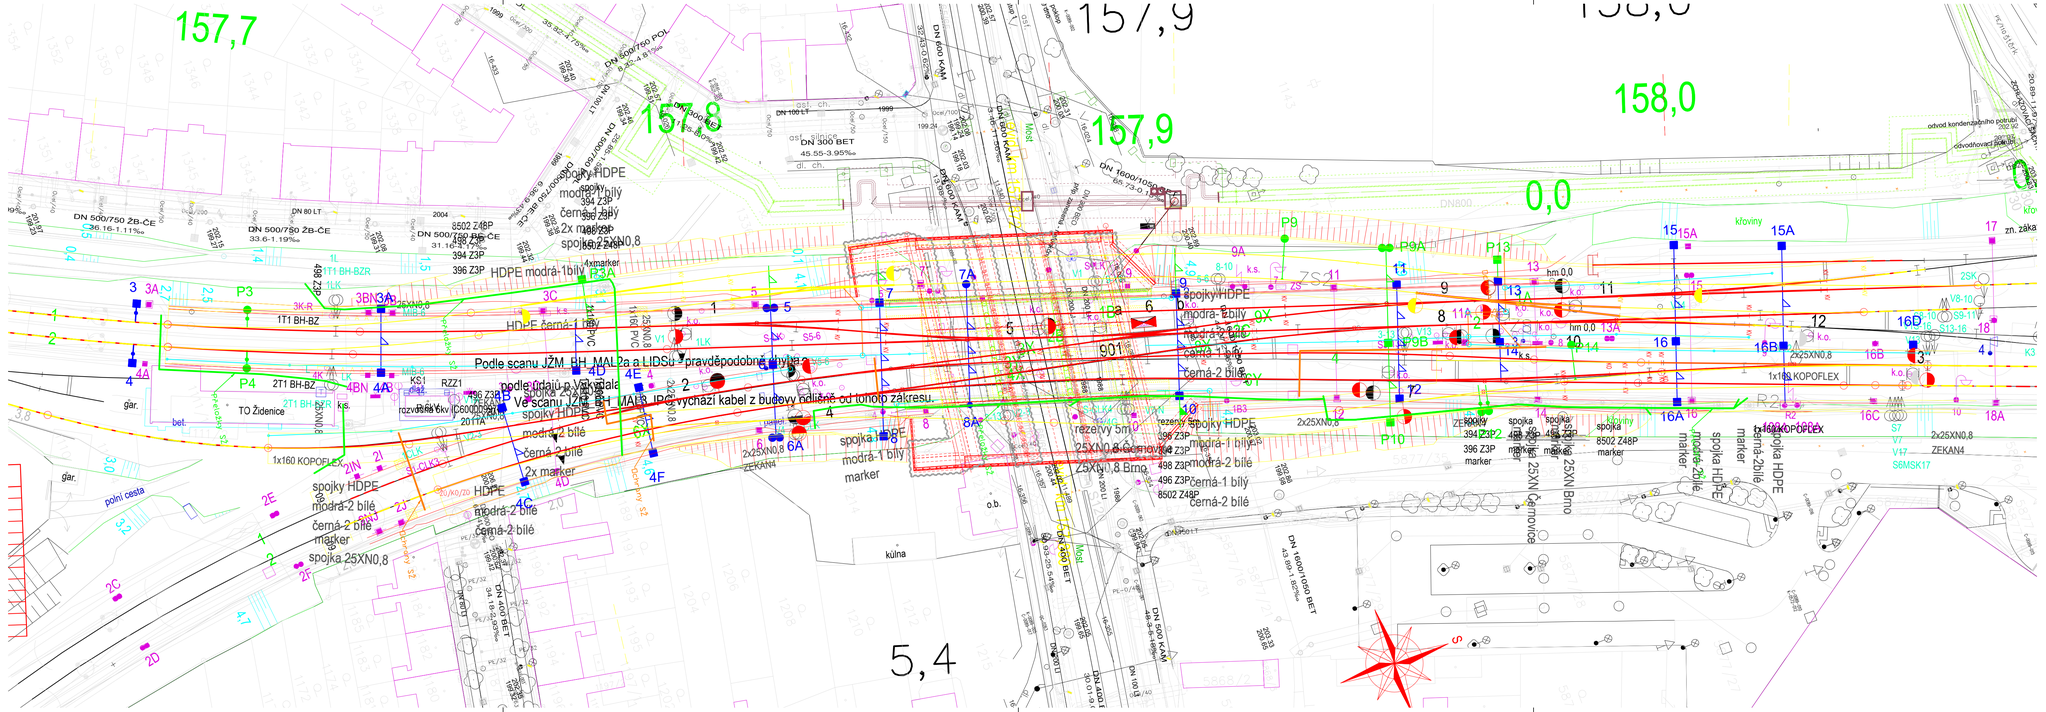
157,7
157,8
157,9
158,0
0,0
5,4
Podle scanu JŽM_BH_MAL2a a LIDSu 3 pravděpodobné chybka
Ve scanu JŽM_BH_MAL3_IPC vychází kabel z budovy ndlišně od tohoto zákresu.
Podle údajů p. Vaňouše
spojky HDPE
modrá-2 bílé
černá-2 bílé
marker
spojka 25XN0,8
HDPE modrá-1bílý
HDPE černá-1 bílý
spojky HDPE
modrá-1 bílý
černá-1 bílý
rezervy 5m
2x marker
4xmarker
1x160 KOPOFLEX
1x102 KOPOFLEX
2x25XN0,8
ZEKAN4
2x25XN0,8 Brno
2x25XN0,8 Černovice
spojka HDPE
modrá-2bílé
marker
spojka 8502 Z48P
marker
spojky HDPE
modra- 2bílý
černá-2 bílé
spojka 25XN Černovice
spojka 25XN Brno
Křoviny
zn. zákaz
DN 500/750 ŽB-CE
DN 500/750 PVC-CE
DN 500/750 POL
DN 600 KAM
DN 1600/1050 BET
DN 300 BET
DN 100 LT
DN 80 LT
DN 400 BET
DN 1000 BET
1T1 BH-BZR
2T1 BH-BZ
2T1 BH-BZR
3K-R
