


CHARAKTERISTICKÝ ŘEZ 2
SO 31-50-01
ul. Zábrdovická
km 0,088 80 - směr vojenská nemocnice
km 0,089 81 - směr Stará osada

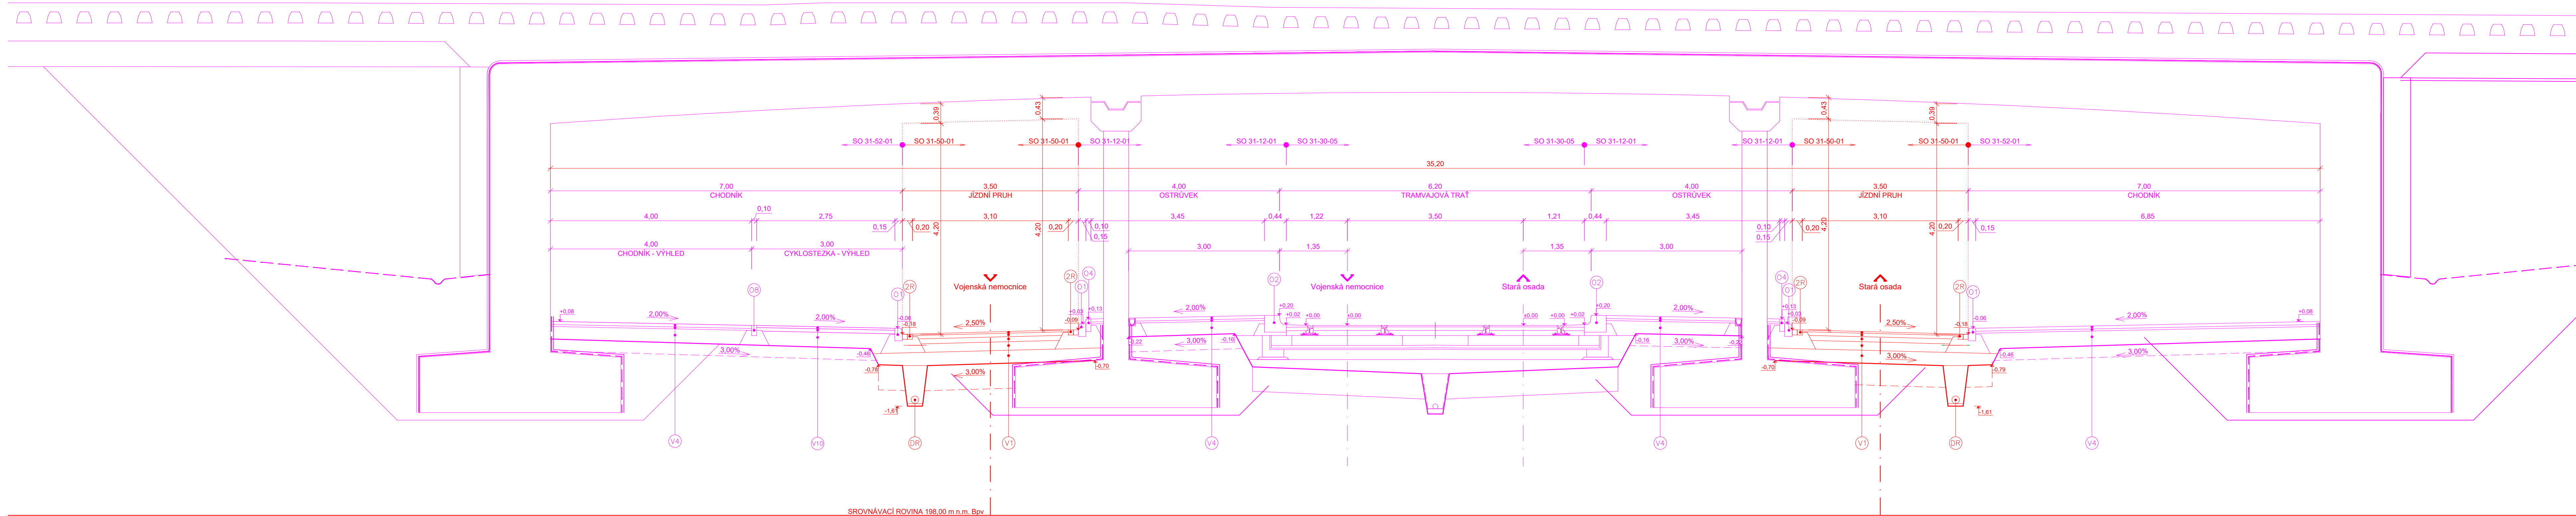

V1 SKLADBA VOZOVKY

- ASFALTOVÝ BETON PRO VELMI TENKÉ VRSTVY	B8TM 8 A+	30 mm	
- SPOJOVACÍ POSTŘÍK MODIFIK. KATIONAKTIVNÍ EMULZÍ	PS-CP	0,25 kg/m ²	
- ASFALTOVÝ BETON PRO LOŽNÉ VRSTVY	ACL 16+	70 mm	
- SPOJOVACÍ POSTŘÍK MODIFIK. KATIONAKTIVNÍ EMULZÍ	PS-CP	0,35 kg/m ²	
- ASFALTOVÝ BETON PRO PODKLADNÍ VRSTVY	ACP 22+	100 mm	
- SPOJOVACÍ POSTŘÍK KATIONAKTIVNÍ EMULZÍ	PS-C	0,50 kg/m ²	
- KAMENIVO ZPEVNĚNÉ CEMENTEM	SC C _{8/10}	150 mm	E _{sd} 90 MPa
- ŠTĚRKODRT FRAKCE 0-63	SD _A	min. 250 mm	E _{sd} 45 MPa
Celkem		min. 620 mm	

V PŘÍPADĚ NEVYHOVUJÍCÍ ÚNOSNOSTI ZEMNÍ PLÁNĚ - E_{sd,2} < 45 MPa BUDE PROVEDENA VÝMĚNNÁ VRSTVA:

- ŠTĚRKODRT FRAKCE 0-63	500 mm
- SEPARAČNÍ NETKANÁ TEXTILIE	500 g/m ²

V4 SKLADBA CHODNIKU

- BETONOVÁ DLAŽBA	DL	60 mm	E _{sd} 70 MPa
- LOŽE Z PŘÍRODNÍHO DRCENÉHO KAMENIVA FRAKCE 0-4	L	30 mm	E _{sd} 30 MPa
- ŠTĚRKODRT FRAKCE 0-32	SD _A	min. 250 mm	
Celkem		min. 340 mm	

V PŘÍPADĚ NEVYHOVUJÍCÍ ÚNOSNOSTI ZEMNÍ PLÁNĚ - E_{sd,2} < 30 MPa BUDE PROVEDENA VÝMĚNNÁ VRSTVA:

- ŠTĚRKODRT FRAKCE 0-63	300 mm
- SEPARAČNÍ NETKANÁ TEXTILIE	500 g/m ²

V10 SKLADBA VOZOVKY CYKLOSTEZKY

- ASFALTOVÝ BETON PRO OBRUSNÉ VRSTVY	ACO 11	40 mm	
- SPOJOVACÍ POSTŘÍK MODIFIK. KATIONAKTIVNÍ EMULZÍ	PS-CP	0,25 kg/m ²	
- ASFALTOVÝ BETON PRO PODKLADNÍ VRSTVY	ACP 16+	70 mm	
- INFILTRAČNÍ POSTŘÍK KATIONAKTIVNÍ EMULZÍ	PL-C	1,00 kg/m ²	E _{sd} 70 MPa
- ŠTĚRKODRT FRAKCE 0-32	SD _A	min. 280 mm	E _{sd} 30 MPa
Celkem		min. 390 mm	

V PŘÍPADĚ NEVYHOVUJÍCÍ ÚNOSNOSTI ZEMNÍ PLÁNĚ - E_{sd,2} < 30 MPa BUDE PROVEDENA VÝMĚNNÁ VRSTVA:

- ŠTĚRKODRT FRAKCE 0-63	300 mm
- SEPARAČNÍ NETKANÁ TEXTILIE	500 g/m ²

O1 SILNIČNÍ OBRUBNÍK

- BETONOVÝ SILNIČNÍ OBRUBNÍK 150 mm x 250 mm	
- V BETONOVÉM LOŽÍ S JEDNOSTRANNOU OPĚROU tl. min. 100 mm Z BETONU C 20/25n-XF3	

O2 ZASTÁVKOVÝ OBRUBNÍK

- BETONOVÝ BEZBARIÉROVÝ ZASTÁVKOVÝ OBRUBNÍK S VÝŠKOU NÁSTUPNÍ HRANY 200 mm, 400 mm x 330 mm	
- V BETONOVÉM LOŽÍ S JEDNOSTRANNOU OPĚROU tl. min. 100 mm Z BETONU C 20/25n-XF3	

O4 CHODNÍKOVÝ OBRUBNÍK

- BETONOVÝ OBRUBNÍK 100 mm x 250 mm	
- V BETONOVÉM LOŽÍ S OBOUSTRANNOU OPĚROU tl. min. 100 mm Z BETONU C 20/25n-XF3	

O8 CHODNÍKOVÝ OBRUBNÍK

- BETONOVÝ OBRUBNÍK 100 mm x 200 mm	
- V BETONOVÉM LOŽÍ S OBOUSTRANNOU OPĚROU tl. min. 100 mm Z BETONU C 20/25n-XF3	

2R DVOUŘÁDEK

- DVOUŘÁDEK Z ŽULOVÝCH KOSTEK DROBNÝCH	
- V BETONOVÉM LOŽÍ S JEDNOSTRANNOU OPĚROU tl. min. 100 mm Z BETONU C 20/25n-XF3	

DR SILNIČNÍ DRENÁŽ

- OBSYP ŠTĚRKODRTI FRAKCE 8-32	600 mm
- DRENÁŽNÍ TRUBKA DN 150	150 mm
- LOŽE ZE ŠTĚRKODRTI 0-22	50 mm

Z1 ODVODŇOVACÍ ŽLAB

- ODVODŇOVACÍ ŽLAB Z POLYMERBETONU DN100, D 400 S LITINOVOU MŘÍŽÍ	
- V BETONOVÉM LOŽÍ S JEDNOSTRANNOU OPĚROU tl. min. 100 mm Z BETONU C 20/25n-XF3	

Orientační schéma:

Paré:

Razítko oprávněné osoby:

Podpis:

Datum:

Revize:

Datum:

Popis:

Kontroloval:

001 28.12.2023 Definitivní odevzdání dokumentace Ing. Ladislav Dorazil

P01 15.10.2023 Pracovní verze k připomínkám Ing. Ladislav Dorazil

Stavebník/Investor:

Adresa:

Zásupce investora:

Adresa:

Správa železnic, státní organizace

Dílková 1003/7, 110 00 Praha 1

Stavební správa východ

Nerudova 773/1, 779 00 Olomouc

SPRÁVA ŽELEZNIC

Zhotovitel díla:

Adresa:

Kontakt:

Zhotovitel části:

Adresa:

Kontakt:

Hlavní projektant (HIP):

Specialista:

Společnost Zimal

Legionářská 1085/8, 779 00 Olomouc

T: +420 585 570 444

E: moravia@moravia.cz

MORAVIA CONSULT Olomouc a.s.

Legionářská 1085/8, 779 00 Olomouc

T: +420 585 570 444

E: moravia@moravia.cz

Ing. Jiří Malina

Ing. Ladislav Dorazil

Název stavby/akce:

Název části:

Název objektu/dílní části:

Název přílohy:

Název dílčí části přílohy:

Odpovědný projektant:

Ing. Petr Krajčovič

Kraj:

Jihomoravský

Označení investora:

5621900067

Označení zhotovitele:

23-041-235-US

Označení části:

D.2.1.8

Číslo objektu:

SO 31-50-01

Číslo přílohy:

2.008

Stupeň dokumentace:

DUSL

Smluvní datum zpracování:

28.12.2023

Prostor pro další informace: