

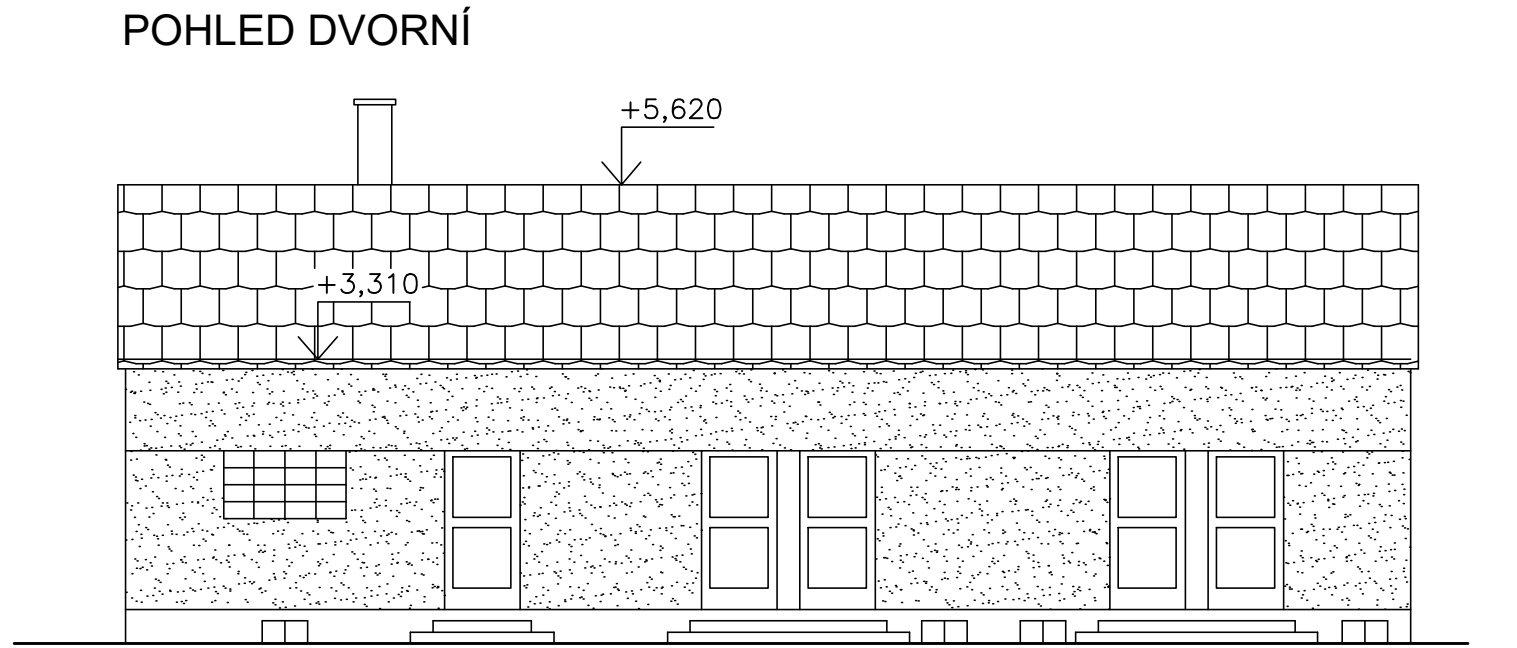



OBJEKT ZÁZEMÍ OBJEKTU PRO BYDLENÍ
PŮDORYS 1.NP 1 : 100

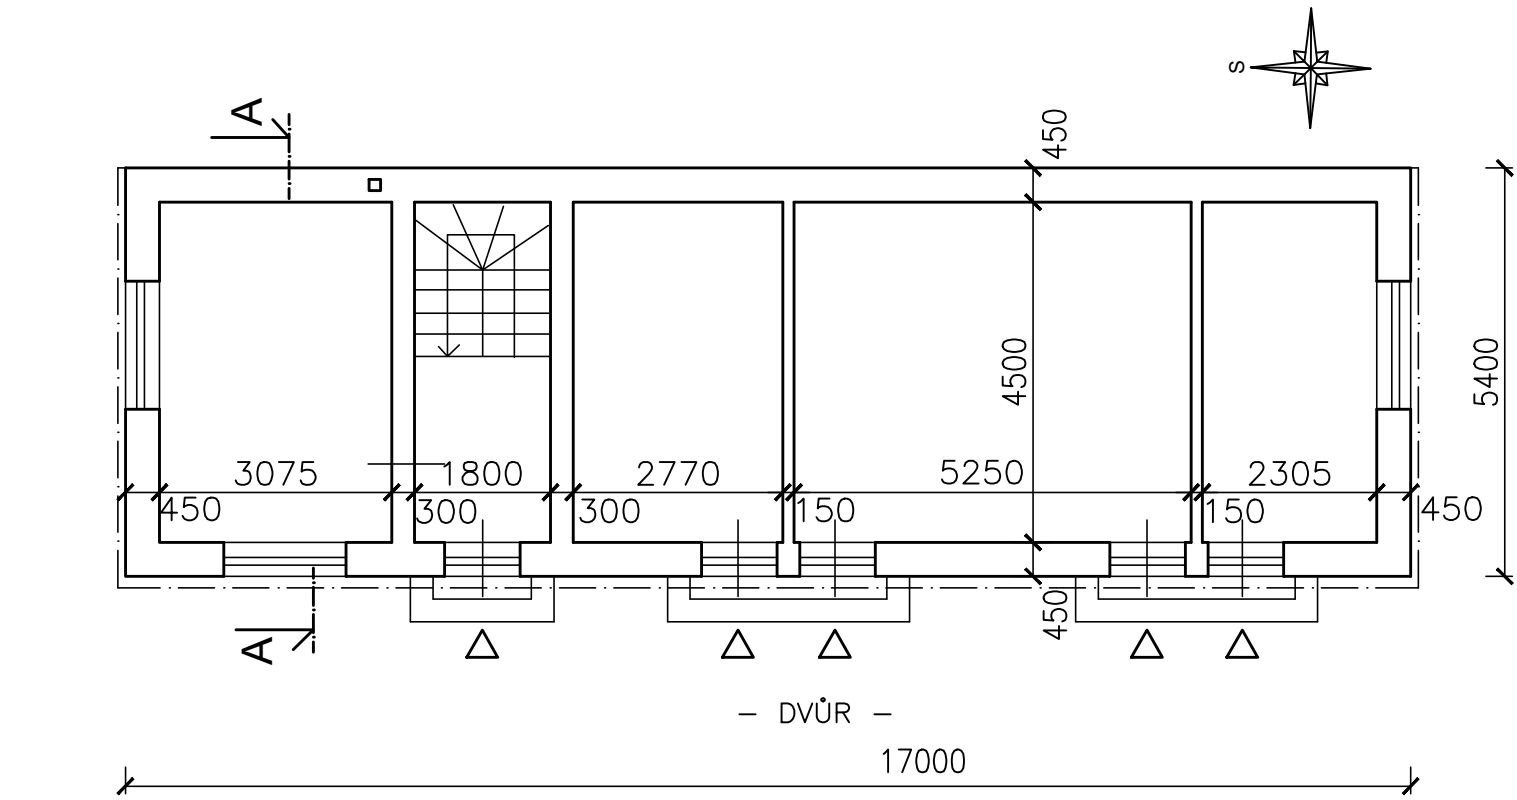


OBJEKT ZÁZEMÍ OBJEKTU PRO BYDLENÍ
ŘEZ A - A 1 : 100

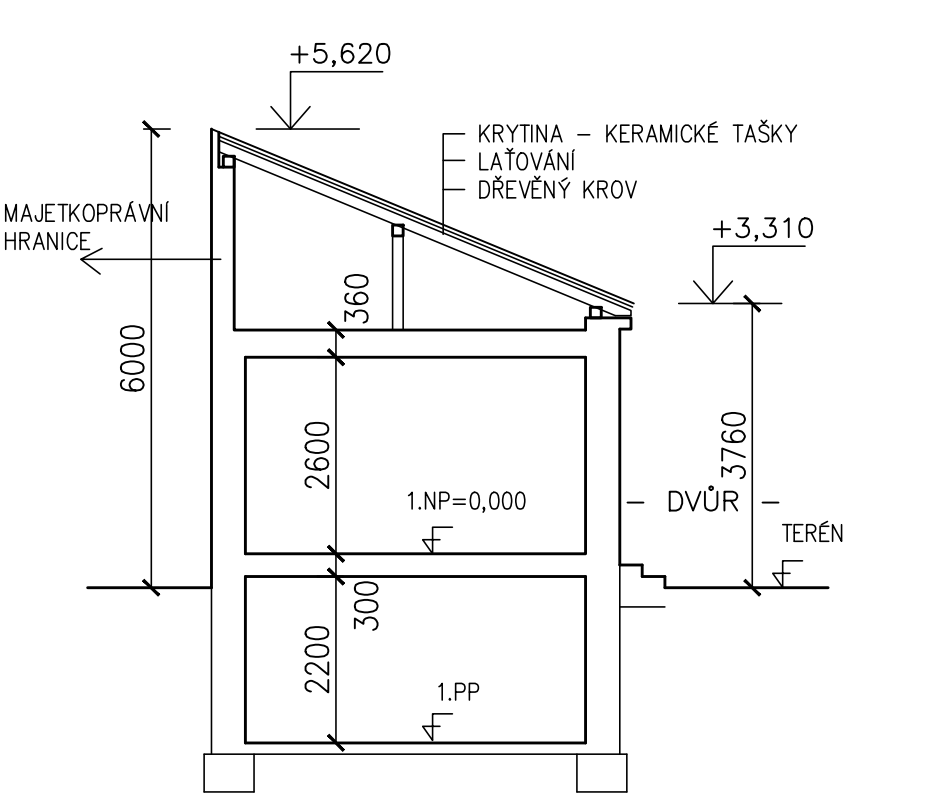


OBJEKT BYDLENÍ č.p. 2406/2
ŘEZ A - A 1 : 100

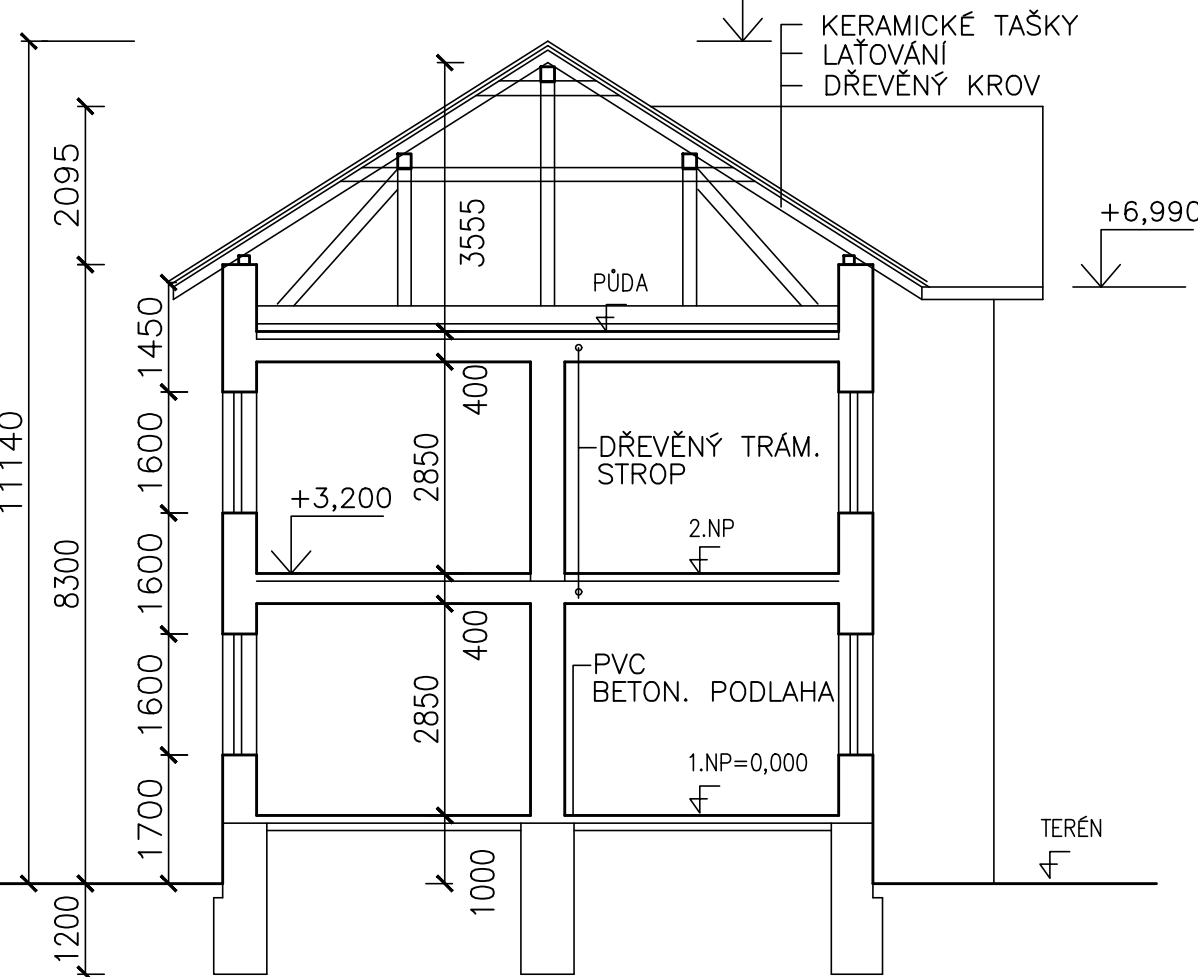


OBJEKT BYDLENÍ č.p. 2406/2
PŮDORYS 2.NP 1 : 100

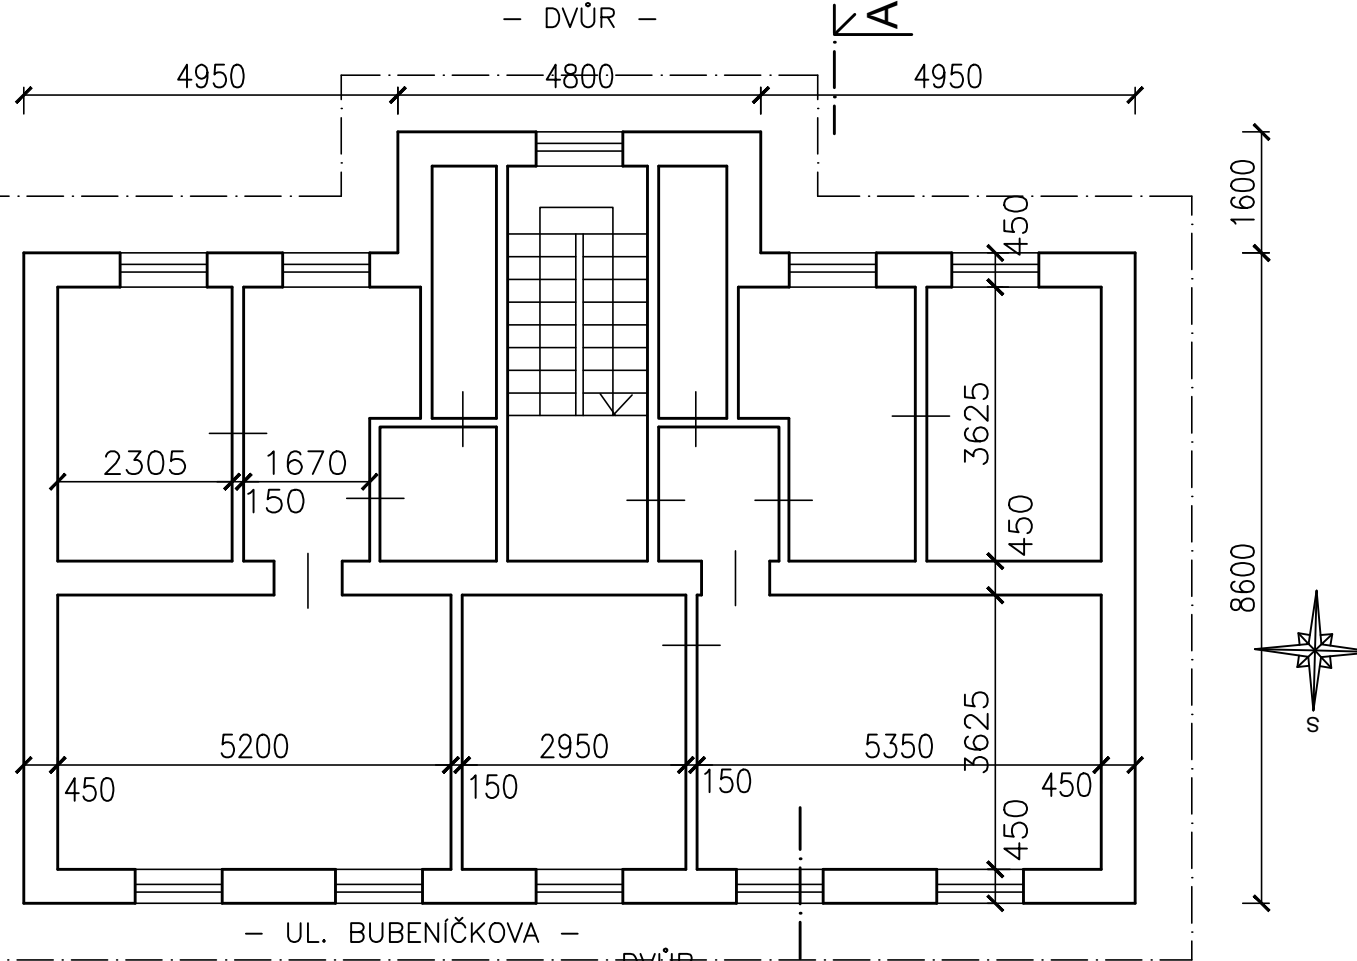

OBJEKT BYDLENÍ č.p. 2406/2
PŮDORYS 1.NP 1 : 100

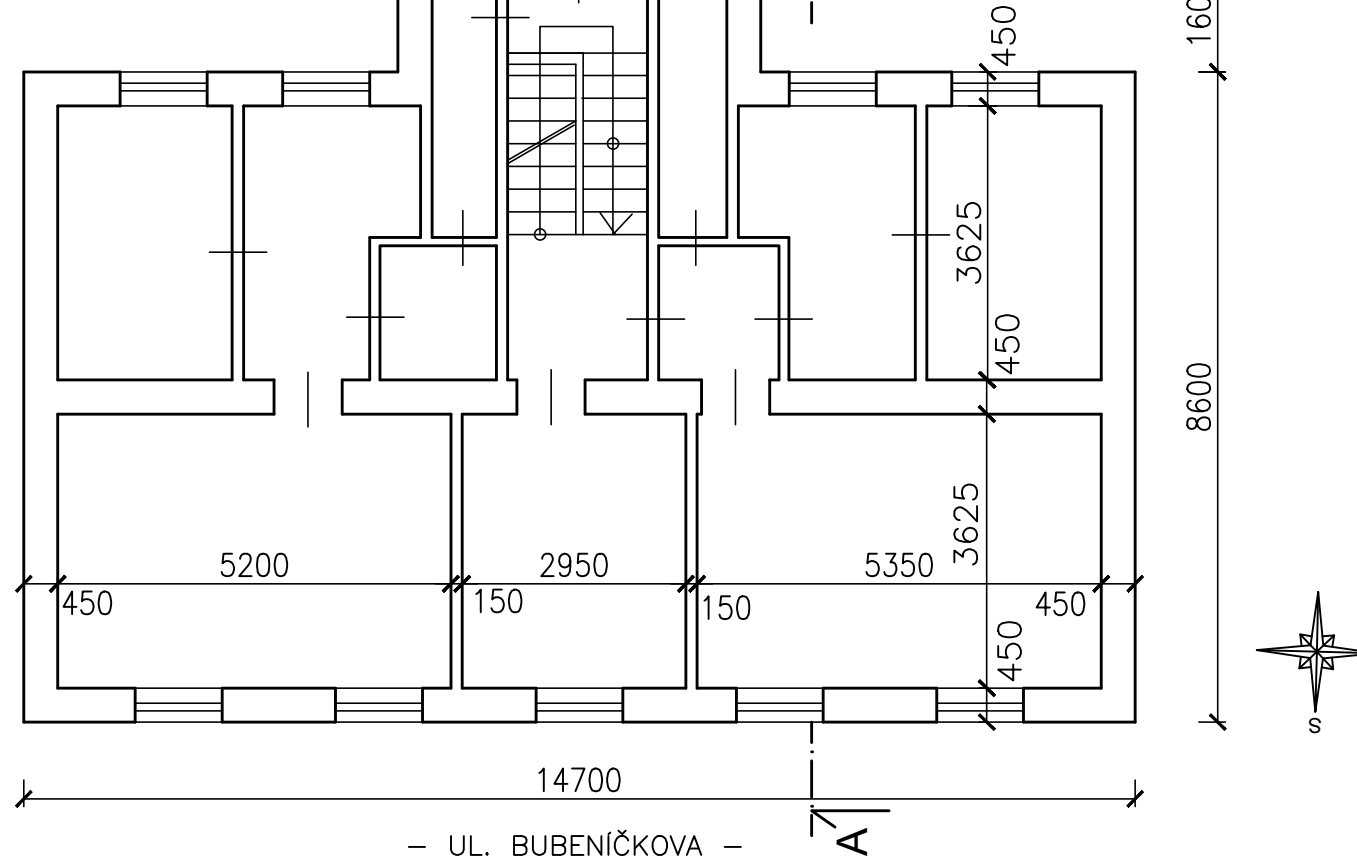

POHLED ULIČNÍ

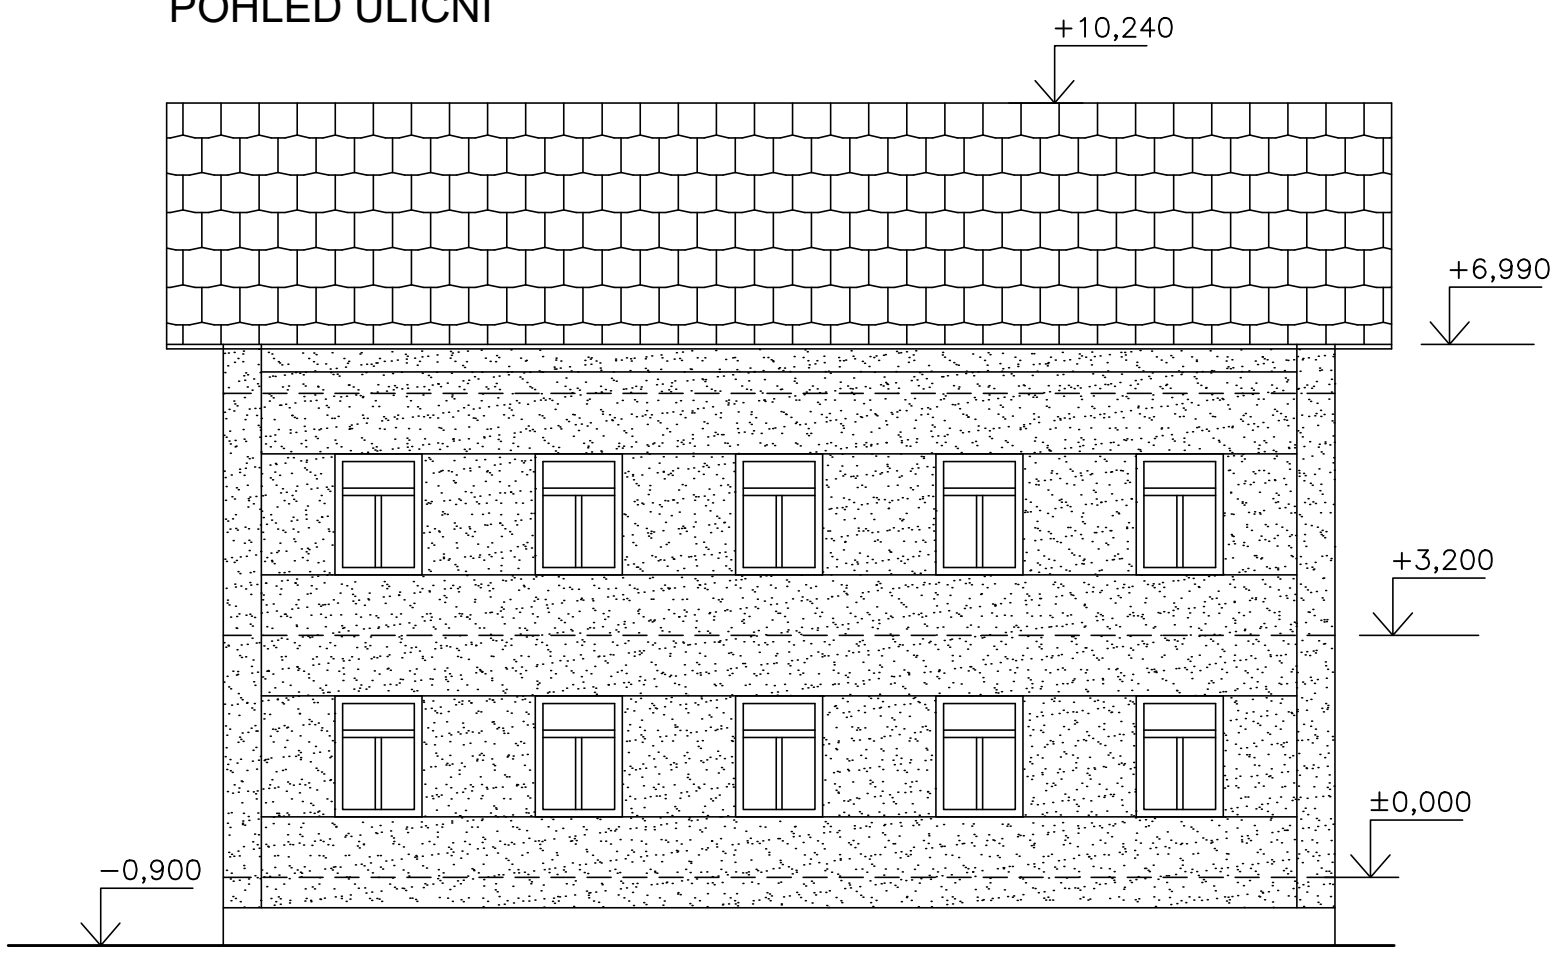

LEGENDA MATERIÁLŮ :

- ZDĚNÉ KONSTRUKCE SMÍŠENÉ
- STŘEŠNÍ KRYTINA KERAMICKÁ
- HLADKÁ VC OMÍTKA

POZNÁMKA:

PO PROVEDENÍ DEMOLICE BUDE PROSTOR MIMO NOVÝ CHODNÍK ZATRAVNĚN (TL. ORNICE 200 MM), PLOCHA – 145 m²
SOUČÁSTÍ DEMOLICE OBJEKTU JE I DEMOLICE DŘEVĚNÉHO OPLOCENÍ V= 2000 MM, DÉLKA 25,0 MB

K OBJEKTU SE NEDOCHOVALA PŮVODNÍ DOKUMENTACE

Orientační schéma:		Paré:	
		Razítka oprávněné osoby:	
Podpis:		Datum:	
Revize:	Datum:	Popis:	Kontroloval:
001	28.12.2023	Definitivní odevzdání dokumentace	Ing. Ladislav Dorazil
P01	15.10.2023	Pracovní verze k připomínkám	Ing. Ladislav Dorazil
Stavebník/Investor:		Správa železnic, státní organizace	
Adresa:		Dlážděná 1003/7, 110 00 Praha 1	
Zástupce investora:		Stavební správa východ	
Adresa:		Nerudova 773/1, 779 00 Olomouc	
Zhotovitel díla:		Společnost Zimal	
Adresa:		Legionářská 1085/8, 779 00 Olomouc	
Kontakt:		T: +420 585 570 444	
Zhotovitel části:		MORAVIA CONSULT Olomouc a.s.	
Adresa:		Legionářská 1085/8, 779 00 Olomouc	
Kontakt:		T: +420 585 570 444	
Hlavní projektant (HIP):		Ing. Jiří Malina	
Specialista:		Ing. Ladislav Dorazil	
Název stavby/akce:		"Modernizace ŽST Brno-Židenice a úpravy v ŽST Brno-Maloměřice"	
Název části:		Demolice	
Název objektu/díle části:		ŽST Brno-Židenice, demolice budov u mostu ev. km 157,872	
Název přílohy:		Objekt pro bydlení a objekt zázemí	
Název díle části přílohy:		Zpracovatel přílohy: Ing. Pavel Šudřich	
Odpovědný projektant:		Měřítka: 1:100	
Kraj:		Formáty: 5 A4	
Jihomoravský		TUDU: 200204	
Židenice, Zábřovice		Smluvní datum zpracování:	
28.12.2023		28.12.2023	
Označení investora:		Označení zhotovitele:	
S621900067		23-041-235-US	
Označení objektu:		D.2.2.5	
Číslo přílohy:		SO 31-78-01	
Stupeň dokumentace:		2.002	
DUSL		Stupeň dokumentace:	
