


IMPLEMENTACE 5G/FRMCS - 2. ETAPA

SITUAČNÍ VÝKRES - BTS MALÁ HUBA
MĚŘITKO 1:1 000

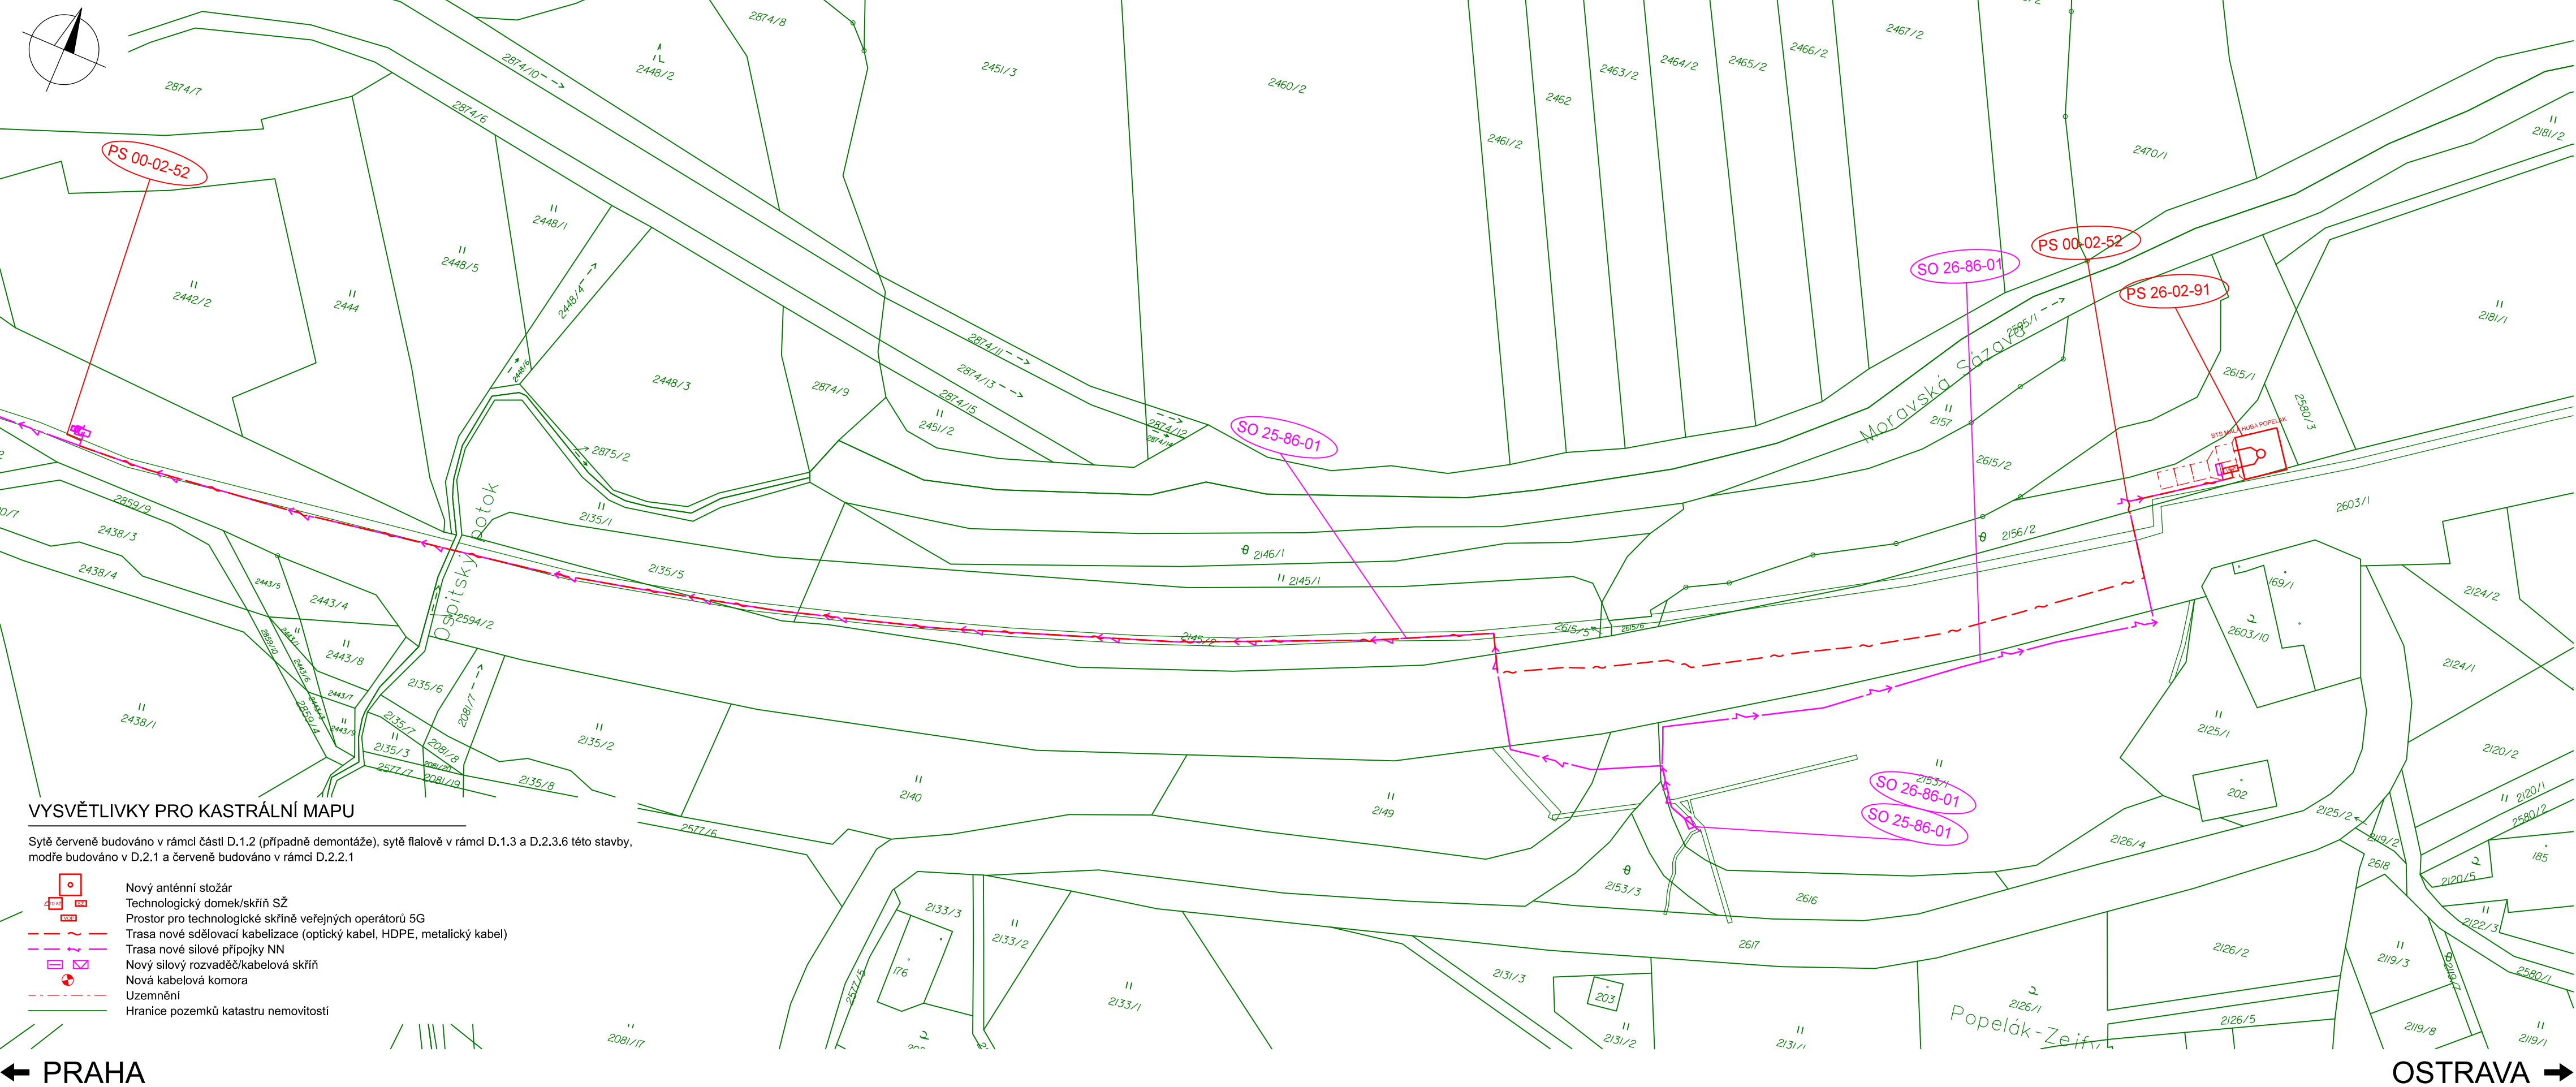

Jiná ověření:			Paré:		
Orientační schéma:			Razítko oprávněné osoby:		
				
Podpis:			Datum:		
Revize:	Datum:	Popis:		Kontroloval:	
000	6.12.2024	Čistopis dokumentace		Ing. Oldřich Hora	
Stavebník/Investor:		Správa železnic, státní organizace			
Adresa:		Dlážděná 1003/7, 110 00 Praha 1		SPRÁVA	
Zástupce investora:		Stavební správa západ		ŽELEZNIC	
Adresa:		Ke Štvanici 656/3, 186 00 Praha 8 - Karlín			
Zhotovitel díla:		SUDOP PRAHA a.s.			
Adresa:		Olšanská 2643/1a, 130 00 Praha 3		SUDOP	
Kontakt:		T: +420 605 229 020		PRAHA	
		E: praha@sudop.cz			
Zhotovitel části/objektu:		SUDOP PRAHA a.s.			
Adresa:		Olšanská 2643/1a, 130 00 Praha 3		SUDOP	
Kontakt:		T: +420 605 229 020		PRAHA	
		E: praha@sudop.cz			
Hlavní projektant (HIP):		Ing. Martin Štrof		Specialista: Ing. Ondřej Krupička	
Název stavby/akce:		Implementace 5G/FRMCS na železničním koridoru Praha - Č. Třebová - Brno/Ostrava, 2. etapa - výstavba BTS pro 5G			Označení investora: S632000565
					Zakázka: 23-119.208
Název části:		Situáční výkresy			Označení části: C.2
Název objektu/díle části:		Katastrální situace			Označení objektu/komplexu: -
Název přílohy:		Koordinační situační výkresy			Číslo přílohy (typ/pořadí): 2. 110
Název díle části přílohy:		BTS Malá Huba			Stupeň dokumentace: DUSL
Odpovědný projektant:		Zpracovatel přílohy: Ing. Ondřej Krupička		Měřítko: 1:1 000	
Kraj:		Katastrální území: viz textová část		Formáty: 4 x A4	
viz textová část		viz textová část		TUDU: viz textová část	
				Smluvní datum zpracování: 06.12.2024	
Označení investora:..		Stupeň dokumentace:.. Část:..		Objekt:..	
S 6 3 2 0 0 0 5 6 5		- D U S L - C 2 X X X X		Podobek:.. Příloha:.. Revize:..	
				- X	