


SITUAČNÍ VÝKRES - KABELOVÁ TRASA V ŽST PRAHA-BĚCHOVICE - ČÁST  
MĚŘITKO 1:1 000

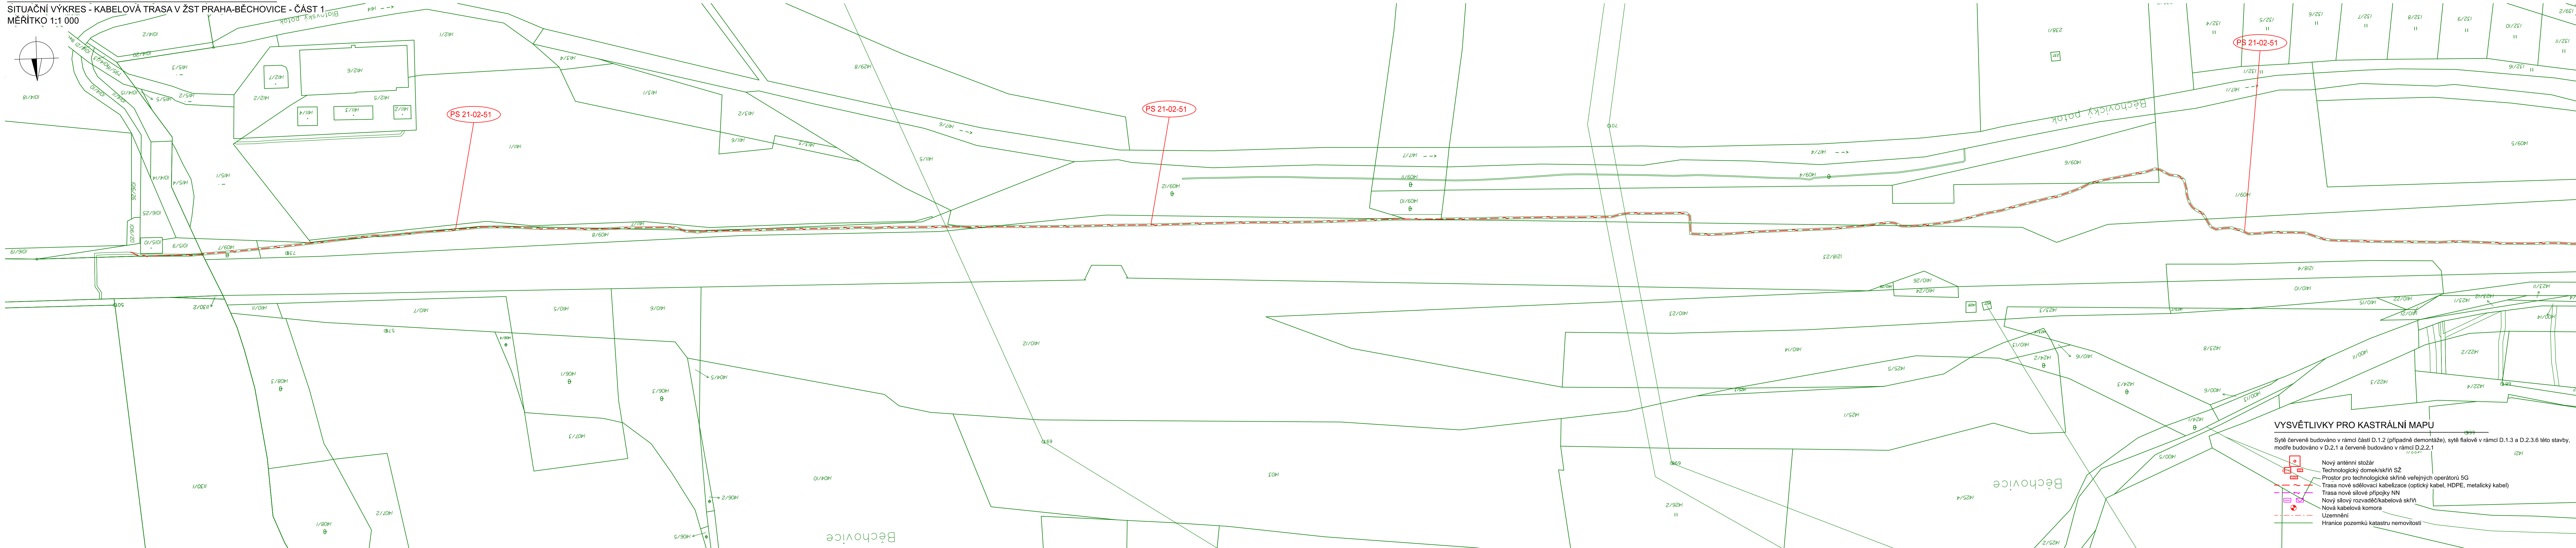

Sytě červeně budováno v rámci části D.1.2 (případně demontáže), sytě fialově v rámci D.1.3 a D.2.3.6 této stavby, modře budováno v D.2.1 a červeně budováno v rámci D.2.2.1

- \_\_\_\_\_

← BRNO/OSTRAV

Jiná ověření:		Paré:	
Orientační schéma:		Razítko oprávněné osoby:	
		Podpis: ..... Datum: .....	
Revize:	Datum:	Popis:	Kontroloval:
000	6.12.2024	Čistopis dokumentace	Ing. Oldřich Hora
<b>Stavební/Investor:</b> <b>Správa železnic, státní organizace</b>			
Adresa:		Olšanská 2643/1a, 130 00 Praha 1	
Zástupce investora:		Stavební správa západ	
Adresa:		Ke Štvanici 656/3, 186 00 Praha 8 - Karlín	
			
<b>Zhotovitel díla:</b> <b>SUDOP PRAHA a.s.</b>			
Adresa:		Olšanská 2643/1a, 130 00 Praha 3	
Kontakt:		T: +420 605 229 020 E: praha@sudop.cz	
			
Zhotovitel částí/objektu:		<b>SUDOP PRAHA a.s.</b>	
Adresa:		Olšanská 2643/1a, 130 00 Praha 3	
Kontakt:		T: +420 605 229 020 E: praha@sudop.cz	
			
Hlavní projektant (HIP):		Ing. Martin Štřof	
		Specialista: Ing. Ondřej Krupička	
<b>Název stavby/akce:</b>			
		<b>Implementace 5G/FRMCS na železničním koridoru Praha - Č. Třebová - Brno/Ostrava, 2. etapa - výstavba BTS pro 5G</b>	
Označení investora:		S632000563	
Zakázka:		<b>23-119.206</b>	
Název části:		Situšní výkresy	
Označení části:		<b>C.2</b>	
Název objektu/díleč části:		<b>Katastrální situace</b>	
Označení objektu/komplexu:		.	
Název přílohy:		Koordinační situační výkresy	
Číslo přílohy (typ/pořadí):		<b>2. 201</b>	
Název díleč části přílohy:		Kabelová trasa v ŽST Praha-Běchovice - část 1	
Stupeň dokumentace:		<b>DUSU</b>	
Odpovědný projektant:		Zpracovatel přílohy:	
Ing. Ondřej Krupička		Ing. Ondřej Krupička	
Kraj:		Měřítko: 1:1 000	
viz textová část		Formáty: 7 x A4	
		TUDU:	
		Viz textová část	
Smluvní datum zpracování:		<b>06.12.2024</b>	
Ověření investora:		Stupeň dokumentace: Číslo:	
1 2 3 4 5 6 7 8 9 10 11 12		1 2 3 4 5 6 7 8 9 10 11 12	
Ověření zhotovitele:		Ověření:	
1 2 3 4 5 6 7 8 9 10 11 12		1 2 3 4 5 6 7 8 9 10 11 12	
Revize:		1 2 3 4 5 6 7 8 9 10 11 12	
1 2 3 4 5 6 7 8 9 10 11 12		1 2 3 4 5 6 7 8 9 10 11 12	