


ŽST SVITAVY - ŽST ČESKÁ TŘEBOVÁ, ÚPRAVA A DOPLNĚNÍ DOK, TOK

SCHÉMA DOK V ÚSEKU SVITAVY - ČESKÁ TŘEBOVÁ

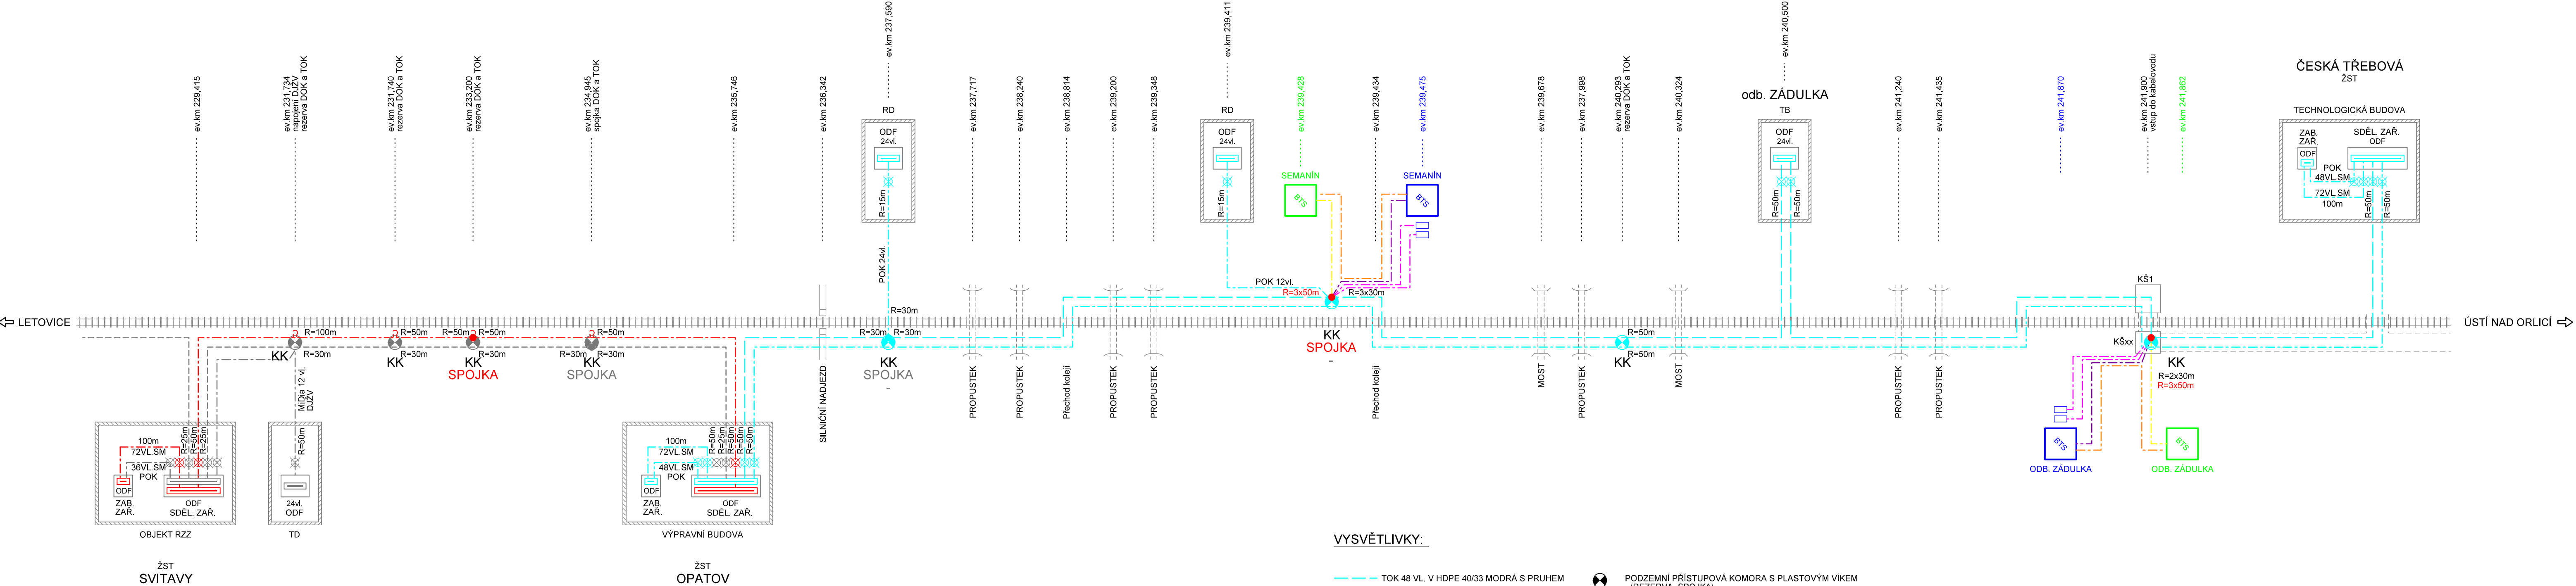



VYSVĚTLIVKY:

- TOK 48 VL. V HDPE 40/33 MODRÁ S PRUHEM
- DOK 72 VL. V HDPE 40/33 MODRÁ BARVA
- TOK 36 VL. V HDPE 40/33 ČERNÁ BARVA
- DOK 96 VL. V HDPE 40/33 MODRÁ BARVA
- POK 12 SZ VL. V HDPE 40/33 MODRÁ/P, ČERNÁ
- POK 12 OP VL. V HDPE 40/33 MODRÁ/P, ČERNÁ
- POK 12 VL. V HDPE 40/33 MODRÁ (provizorní)
- PODZEMNÍ PŘÍSTUPOVÁ KOMORA S PLASTOVÝM VÍKEM - (REZERVA, SPOJKA)
- REZERVA KABELU NA KONSTRUKCI
- ROZVADĚČ OPTICKÝ
- SPOJKA ROVNÁ, DÉLICI

- ČERVENÉ - ZARÍZENÍ VYBUDOVANÁ NEBO PŘEMÍSTOVANÁ V RÁMCI TOHOTO PS
- MODŘE - ZARÍZENÍ VYBUDOVANÁ V RÁMCI JINÝCH PS NEBO SO
- MODŘE - ZARÍZENÍ VYBUDOVANÁ V RÁMCI JINÝCH STAVEB NEBO ETAP VÝSTAVBY
- ORANŽOVÉ - ZARÍZENÍ PROVIZORNÍ VYBUDOVANÁ V RÁMCI TOHOTO PS
- ZELENÉ - ZARÍZENÍ DEMONTOVANÁ V RÁMCI JINÝCH PS NEBO SO
- ŽLUTÉ - ZARÍZENÍ DEMONTOVANÁ V RÁMCI TOHOTO PS
- ŠEDÉ - ZARÍZENÍ STÁVAJÍCÍ

Jiná ověření:		Paré:	
Orientační schéma:		Razítko oprávněné osoby:	
Revize:		Datum:	
000		06.12.2024	
Popis:		Kontroloval:	
Číslo dokumentace		Ing. Ondřej Krupička	
Podpis:		Datum:	

Stavebník/Investor:	Správa železnic, státní organizace	
Adresa:	Dlážděná 1003/7, 110 00 Praha 1	
Zástupce investora:	Stavební správa západ	
Adresa:	Ke Štvanici 656/3, 186 00 Praha 8 - Karlín	

Zhotovitel díla:	SUDOP PRAHA a.s. Olšanská 2643/1a, 130 00 Praha 3 T: +420 605 229 020 E: praha@sudop.cz		
Adresa: Kontakt:			
Zhotovitel části/objektu:	SUDOP PRAHA a.s. Olšanská 2643/1a, 130 00 Praha 3 T: +420 605 229 020 E: praha@sudop.cz		
Adresa: Kontakt:			
Hlavní projektant (HIP):	Ing. Martin Štrof	Specialista:	Ing. Ondřej Krupička

Název stavby/akce:	Implementace 5G/FRMCS na železničním koridoru Praha - Č. Třebová - Brno/Ostrava, 2. etapa - výstavba BTS pro 5G	Označení investora: S632000565	
Název části:	Sdělovací zařízení	Zakázka: 23-119.208	
Název objektu/díle části:	Sdělovací zařízení	Označení části: D.1.2	
Název přílohy:	Kabelizace	Označení objektu/komplexu: PK 00-02-35	
Název díle části přílohy:	Schéma DOK v úseku Svitavy - Česká Třebová	Číslo přílohy (typ/pořadí): 2. 104	
Odpovědný projektant:	Ing. Martin Štrof	Stupeň dokumentace: DUSL	
Kraj:	Katastrální území:	Měřítko: 5 x A4	
viz textová část	viz textová část	TUDU: Viz textová část	
Označení investora:	Stupeň dokumentace:	Číslo:	
S 6 3 2 0 0 0 5 6 5	D U S L	P K 0 0 0 2 3 5	
		X X X	
		Z 1 0 4	
		0 0 0	