
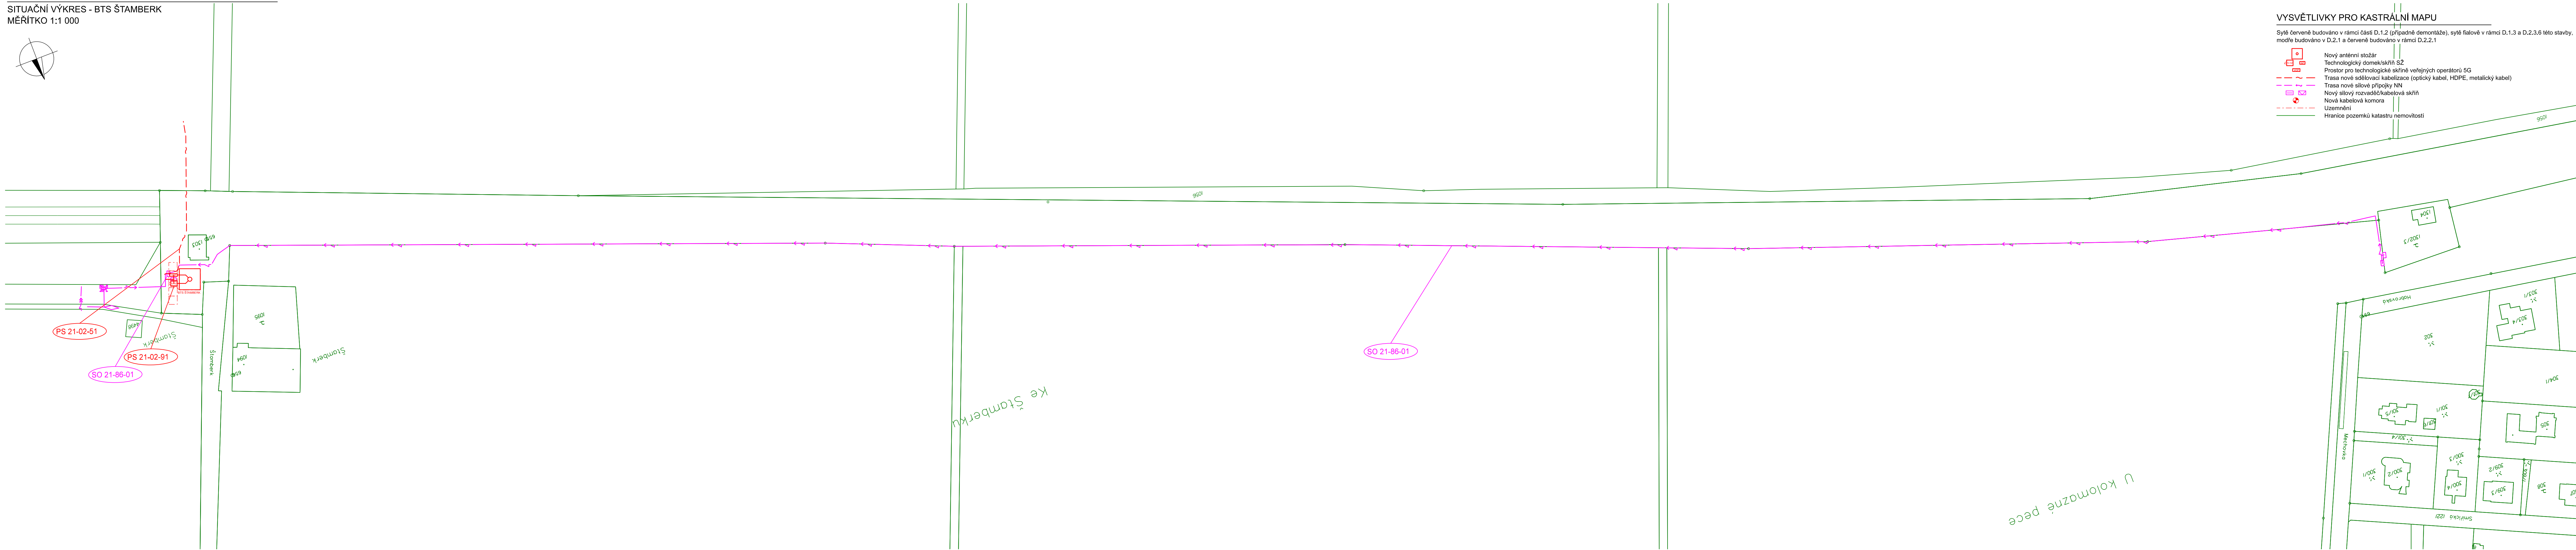


SITUAČNÍ VÝKRES - BTS ŠTAMBERK  
MĚŘÍTKO 1:1 000

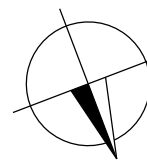

← BRNO/OSTRAV

PRAHA

Jiná ověření:		Paré:	
Orientační schéma:		Razítko oprávněné osoby:	
Revize:		Datum:	Podpis:
000	6.12.2024	Popis: Čistopis dokumentace	Kontroloval: Ing. Oldřich Hora
Stavební/Investor:		Správa železnic, státní organizace	 SPRÁVA ŽELEZNIC
Adresa:		Dlážděná 1003/7, 110 00 Praha 1	
Zástupce investora:		Stavební správa západ	
Adresa:		Ke Štvanici 656/3, 186 00 Praha 8 - Karlín	
Zhotovitel díla:	SUDOP PRAHA a.s.		
Adresa:	Olšanská 2643/1a, 130 00 Praha 3		
Kontakt:	T: +420 605 229 020 E: praha@sudop.cz		
Zhotovitel části/objektu:	SUDOP PRAHA a.s.		
Adresa:	Olšanská 2643/1a, 130 00 Praha 3		
Kontakt:	T: +420 605 229 020 E: praha@sudop.cz		
Hlavní projektant (HIP):	Ing. Martin Štrof	Specialista:	Ing. Ondřej Krupička
Název stavby/akce:	Implementace 5G/FRMCs na železničním koridoru Praha - Č. Třebová - Brno/Ostrava, 2. etapa - výstavba BTS pro 5G		Značení investora: S632000565
Název části:	Situační výkresy		Zakázka: <b>23-119.205</b>
Název objektu/dílčí část:	Katastrální situace		Značení části: <b>C.2</b>
Název přílohy:	Koordinační situační výkresy		Značení objektu/komplexu: .
Název dílčí části přílohy:	BTS Štamberk		Číslo přílohy (typ/pořadí): <b>2. 101</b>
Odpovědný projektant:	Zpracovatel přílohy:	Měřítko:	Stupeň dokumentace:
Ing. Ondřej Krupička	Ing. Ondřej Krupička	1:1 000 Formáty: 7 x A4	DUSU
Kraj:	Katastrální území:	TUDU:	Smluvní datum zpracování:
viz textová část	viz textová část	Viz textová část	<b>06.12.2024</b>
Consolidator investor:	Stupeň dokumentace:	Číslo:	Objekt:
5   6   1   2   0   0   0   3   0   5	1   0   1   5   1	-   C   2   X   X   X	-   X   X   X   X   X   X   X   X
			Podpis:
			Příloha:
			Revize: