IMPLEMENTACE 5G/FRMCS - 2. ETAPA

SITUAČNÍ VÝKRES - BTS ŽST HOŠŤEJN HOMOLE
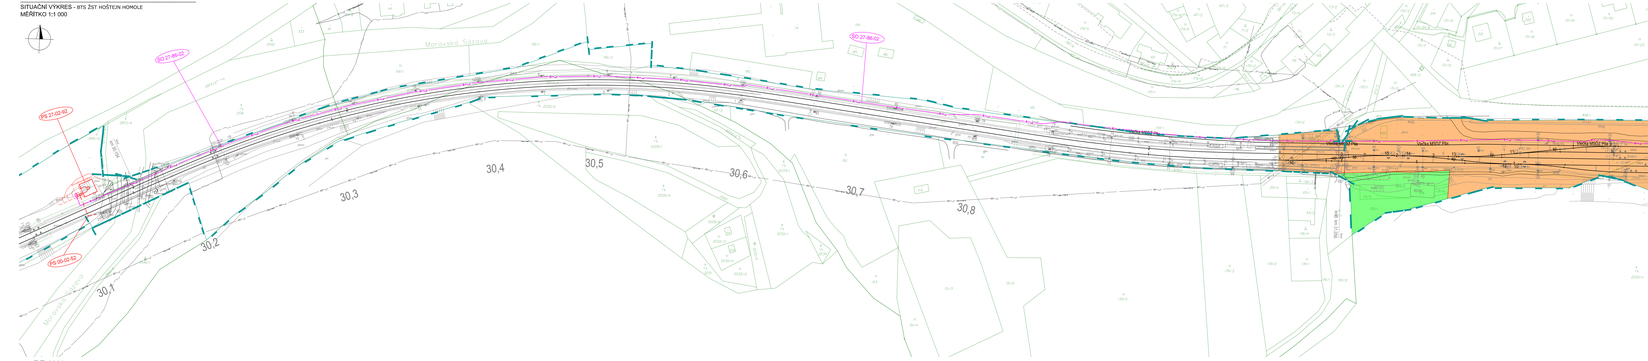
MĚŘÍTKO 1:1 000