


ŽST SVITAVY - ŽST ČESKÁ TŘEBOVÁ, PROVIZORNÍ ÚPRAVY KABELIZACE A CWDM

Schéma provizorní kabelizace a CWDM v úseku Svitavy - Česká Třebová

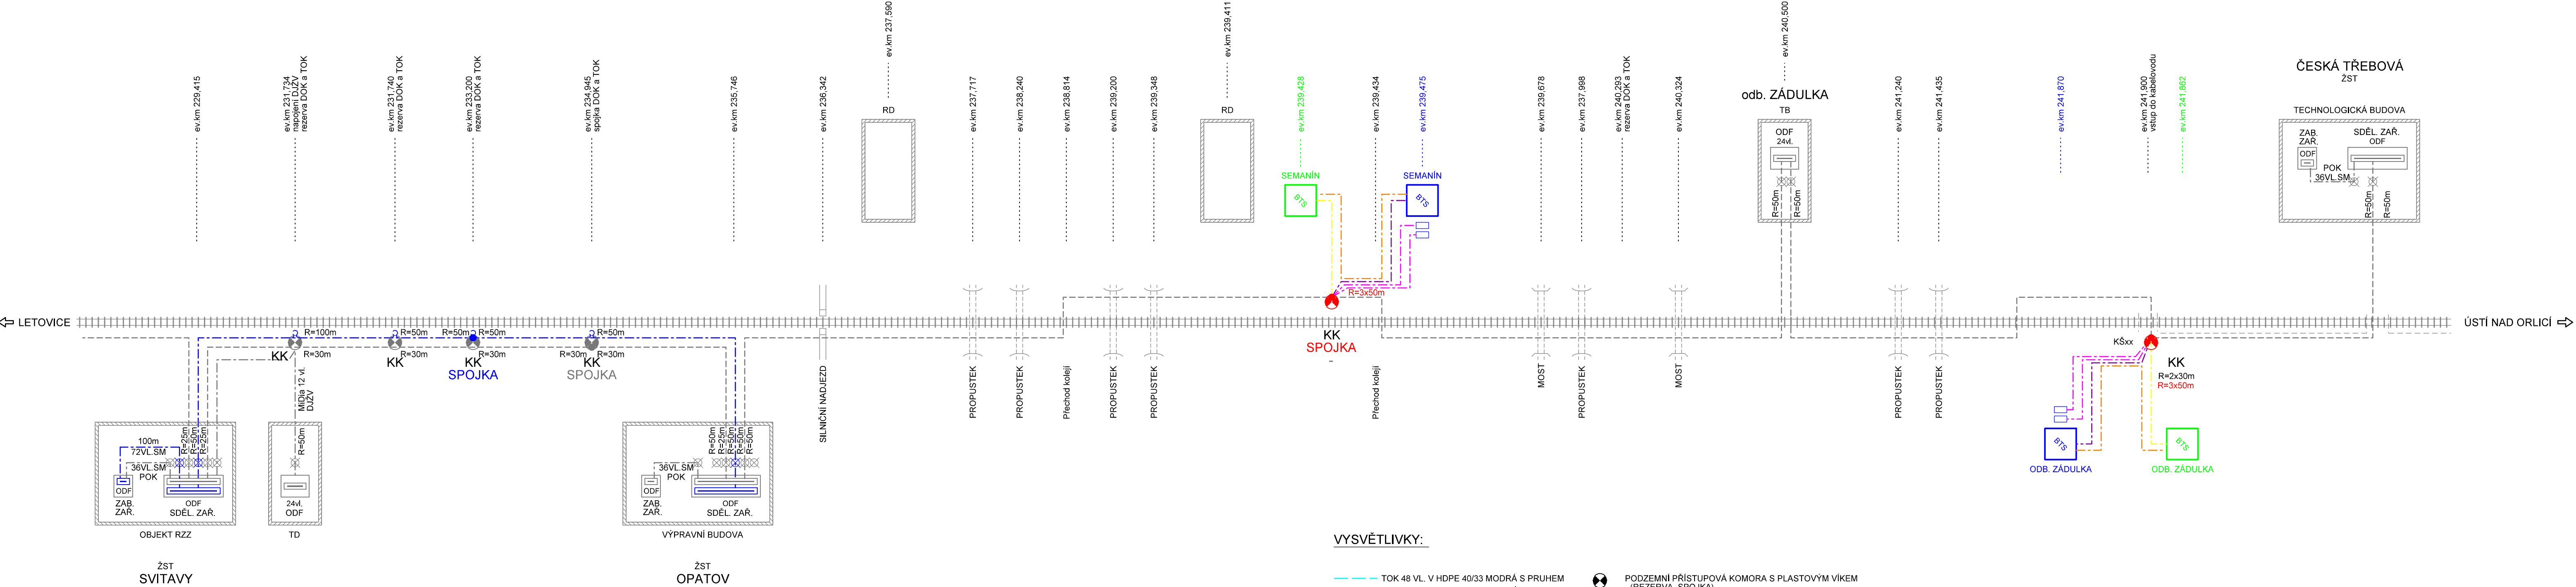

VYSVĚTLIVKY:

- TOK 48 VL. V HDPE 40/33 MODRÁ S PRUHEM
- TOK 72 VL. V HDPE 40/33 MODRÁ BARVA
- TOK 36 VL. V HDPE 40/33 ČERNÁ BARVA
- TOK 96 VL. V HDPE 40/33 MODRÁ BARVA
- POK 12 SZ VL. V HDPE 40/33 MODRÁ/P, ČERNÁ
- POK 12 OP VL. V HDPE 40/33 MODRÁ/P, ČERNÁ
- POK 12 VL. V HDPE 40/33 MODRÁ (provizorní)
- PODZEMNÍ PŘÍSTUPOVÁ KOMORA S PLASTOVÝM VÍKEM - (REZERVA, SPOJKA)
- REZERVA KABELU NA KONSTRUKCI
- ROZVADĚČ OPTICKÝ
- SPOJKA ROVNÁ, DÉLICI

- ČERVENÉ - ZAŘÍZENÍ VYBUDOVANÁ NEBO PŘEMÍSTOVANÁ V RÁMCÍ TOHOTO PS
- MODŘE - ZAŘÍZENÍ VYBUDOVANÁ V RÁMCÍ JINÝCH PS NEBO SO
- MODŘE - ZAŘÍZENÍ VYBUDOVANÁ V RÁMCÍ JINÝCH STAVEB NEBO ETAP VÝSTAVBY
- ORANŽOVÉ - ZAŘÍZENÍ PROVIZORNÍ VYBUDOVANÁ V RÁMCÍ TOHOTO PS
- ZELENÉ - ZAŘÍZENÍ DEMONTOVANÁ V RÁMCÍ JINÝCH PS NEBO SO
- ŽLUTÉ - ZAŘÍZENÍ DEMONTOVANÁ V RÁMCÍ TOHOTO PS
- ŠEDÉ - ZAŘÍZENÍ STÁVAJÍCÍ

| | | | |
|----------------------------|--|---|--|
| Jiná ověření: | | Paré: | |
| Orientační schéma: | | Razítko oprávněné osoby: | |
| Revize: | | Datum: | |
| 000 | | 06.12.2024 | |
| Podpis: | | Datum: | |
| Kontrolou: | | Ing. Ondřej Krupička | |
| Stavebník/Investor: | | Správa železnic, státní organizace | |
| Adresa: | | Dlážděná 1003/7, 110 00 Praha 1 | |
| Zástupce investora: | | Stavební správa západ | |
| Adresa: | | Ke Štvanici 656/3, 186 00 Praha 8 - Karlín | |
| Zhotovitel díla: | | SUDOP PRAHA a.s. | |
| Adresa: | | Olšanská 2643/1a, 130 00 Praha 3 | |
| Kontakt: | | T: +420 605 229 020 | |
| Zhotovitel části/objektu: | | SUDOP PRAHA a.s. | |
| Adresa: | | Olšanská 2643/1a, 130 00 Praha 3 | |
| Kontakt: | | T: +420 605 229 020 | |
| Hlavní projektant (HIP): | | Ing. Martin Štrof | |
| Specialista: | | Ing. Ondřej Krupička | |
| Název stavby/akce: | | Implementace 5G/FRMCS na železničním koridoru Praha - Č. Třebová - Brno/Ostrava, 2. etapa - výstavba BTS pro 5G | |
| Označení investora: | | S632000565 | |
| Název části: | | Sdělovací zařízení | |
| Název objektu/díle části: | | Sdělovací zařízení | |
| Označení části: | | D.1.2 | |
| Označení objektu/komplexu: | | PK 00-02-35 | |
| Název přílohy: | | Kabelizace | |
| Název díle části přílohy: | | Číslo přílohy (typ/pořadí): | |
| Odpovědný projektant: | | Ing. Martin Štrof | |
| Kraj: | | viz textová část | |
| viz textová část | | viz textová část | |
| Označení investora: | | S 0 3 2 0 0 0 5 6 5 | |
| Stupeň dokumentace: | | D U S L | |
| Objekt: | | P K 0 0 0 2 3 5 | |
| Příloha: | | X X - 2 - 1 0 9 | |
| Revize: | | 0 0 0 0 | |