
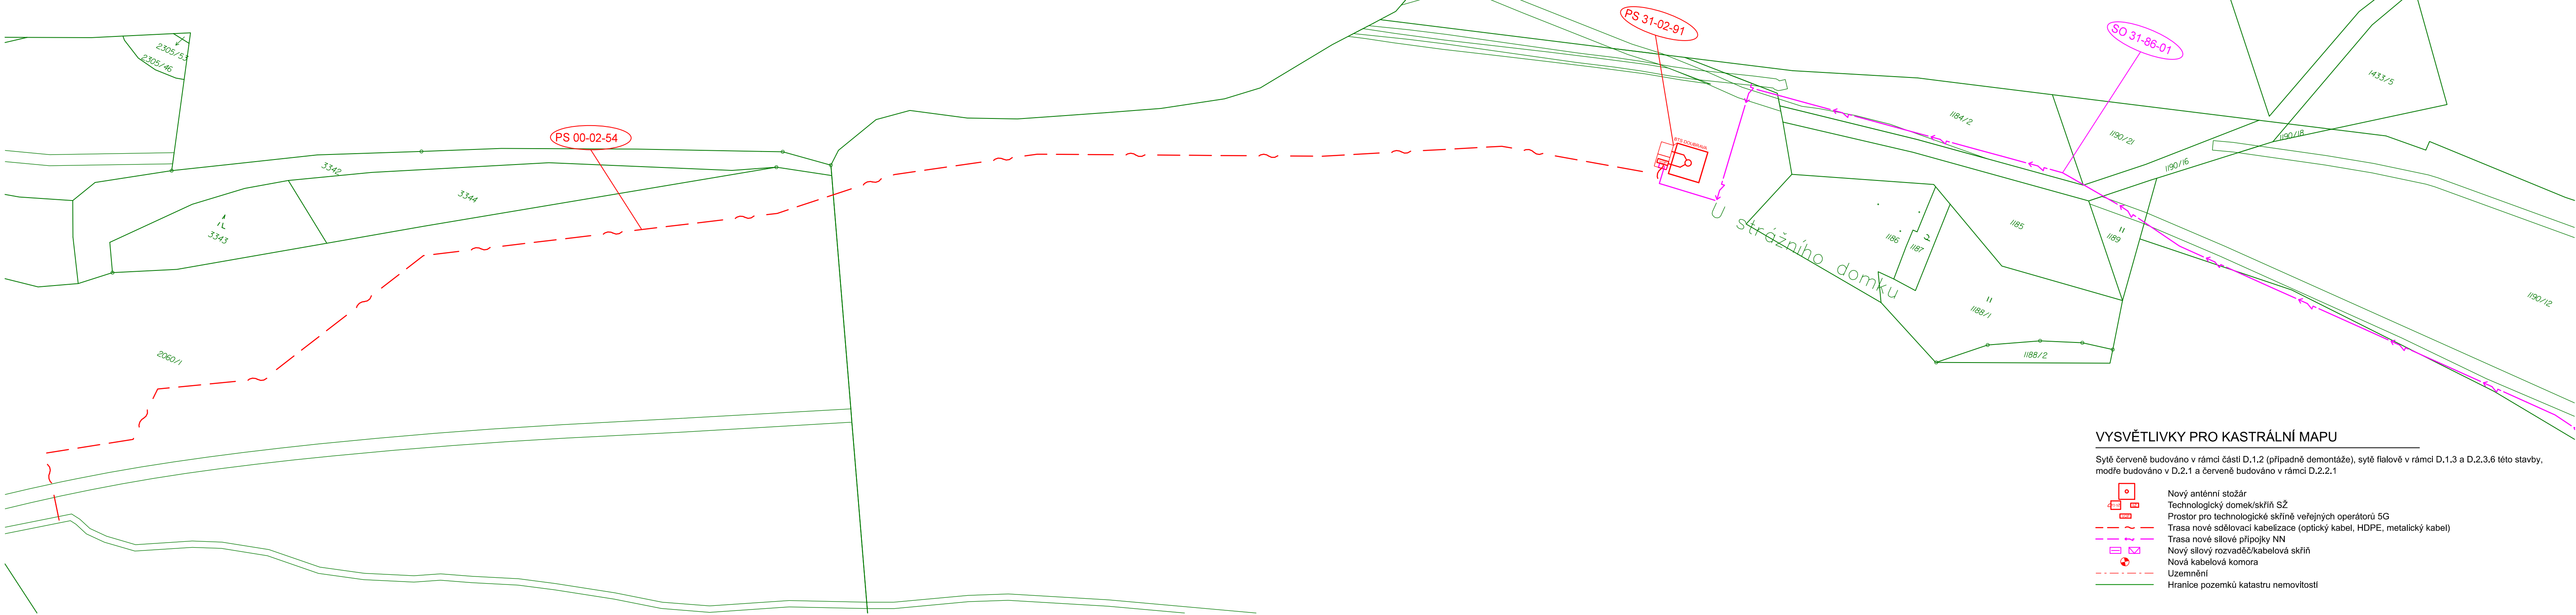


SITUAČNÍ VÝKRES - BTS DOUBRAVA - ČÁST
MĚŘÍTKO 1:1 000

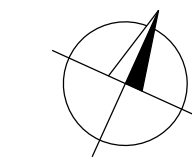

← PRAHA

OSTRAVA ➔

Jiná ověření:		Paré:	
Orientační schéma:		Razítko oprávněné osoby:	
Revize:	Datum:	Popis:	Kontroloval:
000	6.12.2024	Čistopis dokumentace	Ing. Oldřich Hora
Stavebník/Investor: Správa železnic, státní organizace Adresa: Olšanská 2643/1a, 130 00 Praha 3 Zástupce investora: Stavební správa západ Adresa: Ke Štvanici 656/3, 186 00 Praha 8 - Karlín			
Zhotovitel díla:		SUDOP PRAHA a.s. Olšanská 2643/1a, 130 00 Praha 3 T: +420 605 229 020 E: praha@sudop.cz	
Zhotovitel části/objektu:		SUDOP PRAHA a.s. Olšanská 2643/1a, 130 00 Praha 3 T: +420 605 229 020 E: praha@sudop.cz	
Hlavní projektant (HIP): Ing. Martin Štrof		Specialista: Ing. Ondřej Krupička	
Název stavby/akce:	Implementace 5G/FRMCS na železničním koridoru Praha - Č. Třebová - Brno/Ostrava, 2. etapa - výstavba BTS pro 5G		Značení investora: S632000565
Název části:	Situační výkresy		Zakázka: 23-119.208
Název objektu/dílčí části:	Katastrální situace		Značení části: C.2
Název přílohy:	Koordinační situační výkresy		Značení objektu/komplexu: -
Název dílčí části přílohy:	BTS Dobrava - část 1	Měřítko: 1:1 000 Formáty: 5 x A4	Číslo přílohy (typ/pořadí): 2. 116
Odpovědný projektant: Ing. Ondřej Krupička	Zpracovatel přílohy: Ing. Ondřej Krupička	TUDU: Viz textová část	Stupeň dokumentace: DUSL
Kraj: viz textová část	Katastrální území: viz textová část		Smluvní datum zpracování: 06.12.2024
Označení investora: S632000565			
Zakázka: 23-119.208			
Značení části: C.2			
Značení objektu/komplexu: -			
Číslo přílohy (typ/pořadí): 2. 116			
Stupeň dokumentace: DUSL			
Smluvní datum zpracování: 06.12.2024			
Označení investora: S632000565			
Zakázka: 23-119.208			
Značení části: C.2			
Značení objektu/komplexu: -			
Číslo přílohy (typ/pořadí): 2. 116			
Stupeň dokumentace: DUSL			
Smluvní datum zpracování: 06.12.2024			