


RÁDIOVÉ SYSTÉMY

VZOROVÝ BETONOVÝ STOŽÁR

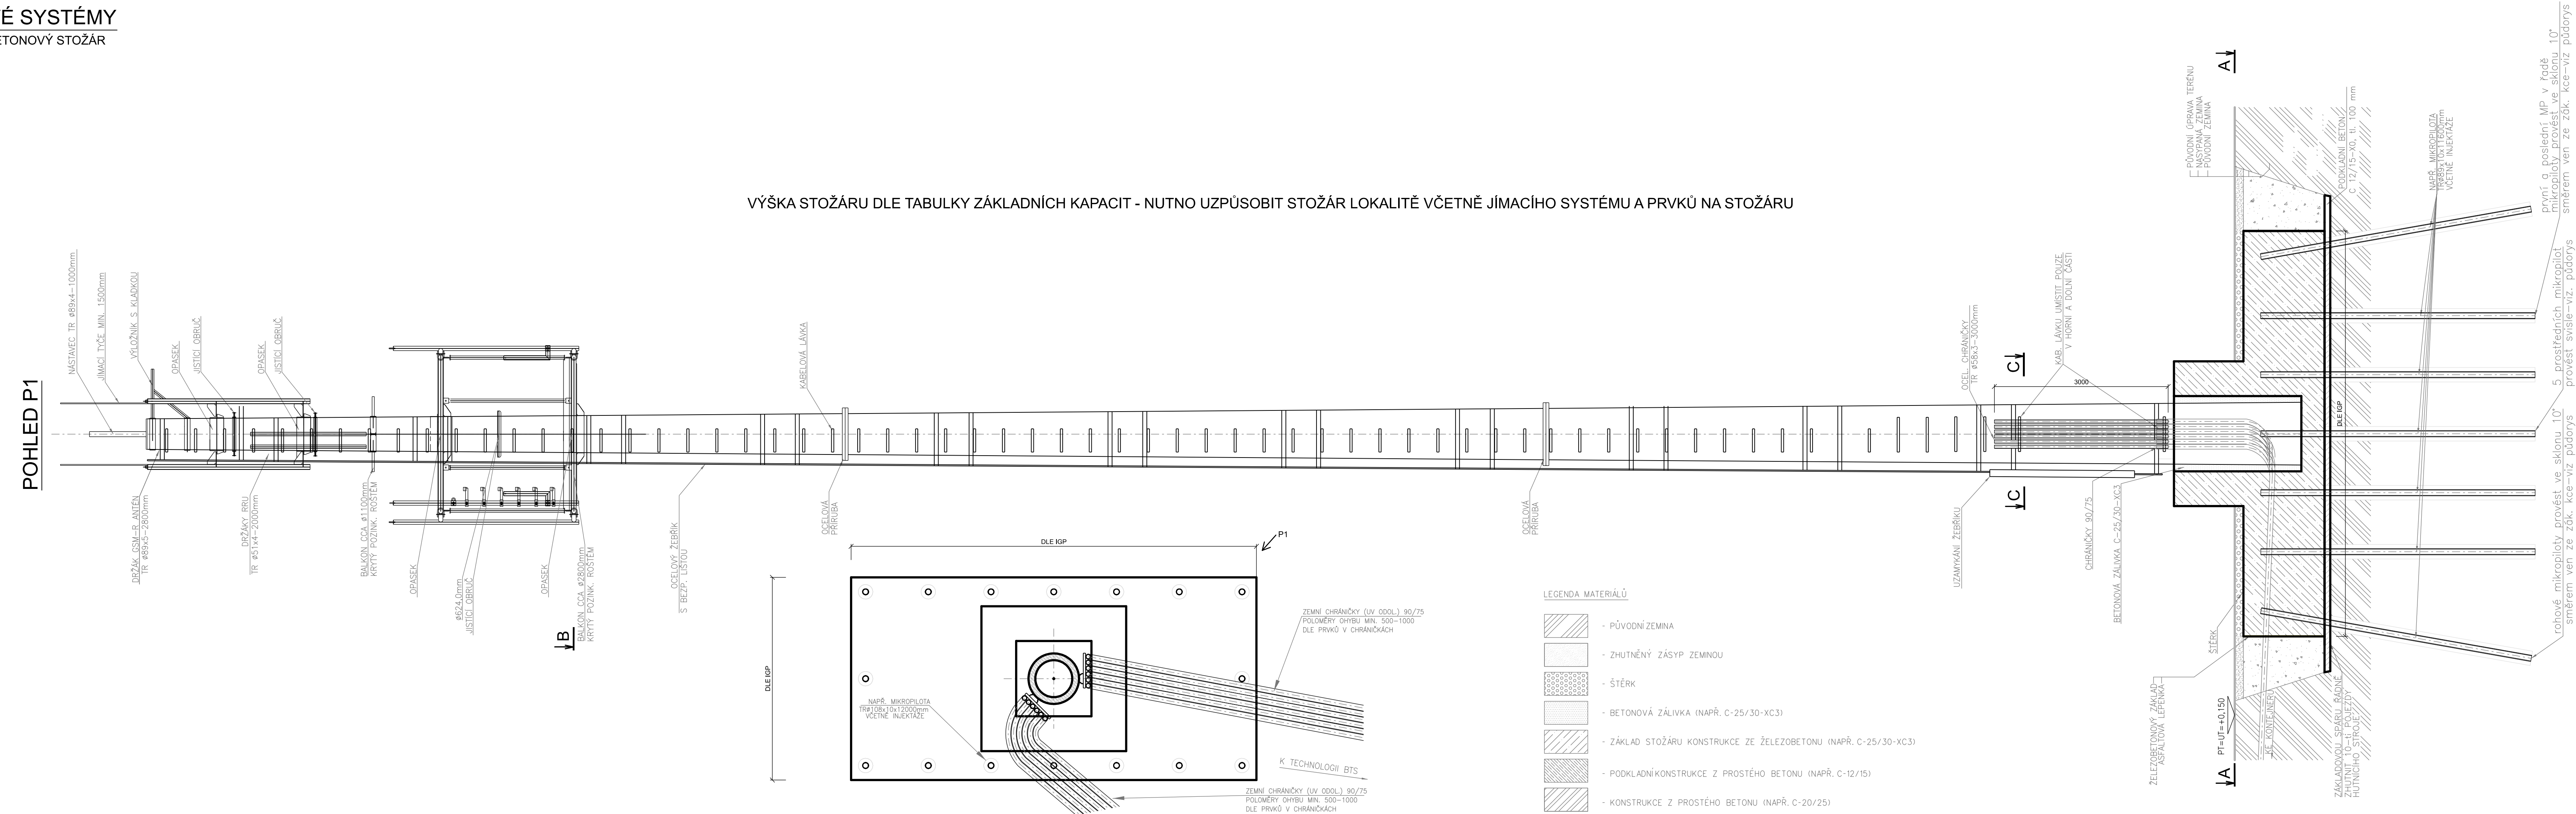

Jiná ověření:		Paré:	
Orientační schéma:		Razítko oprávněné osoby:	
	 Podpis: Datum:	
Revize:	Datum:	Popis:	Kontroloval:
000	6.10.2024	Čistopis dokumentace	Ing. Roman Skoták
Stavebník/Investor: Správa železnic, státní organizace  SPRÁVA ŽELEZNIC			
Adresa:		Dlážděná 1003/7, 110 00 Praha 1	
Zástupce investora:		Stavební správa západ	
Adresa:		Ke Štvanici 656/3, 186 00 Praha 8 - Karlín	
Zhotovitel díla: SUDOP PRAHA a.s. 			
Adresa:		Olšanská 2643/1a, 130 00 Praha 3	
Kontakt:		T: +420 605 229 020 E: praha@sudop.cz	
Zhotovitel části/objektu:		SUDOP PRAHA a.s. 	
Adresa:		Olšanská 2643/1a, 130 00 Praha 3	
Kontakt:		T: +420 605 229 020 E: praha@sudop.cz	
Hlavní projektant (HIP):		Ing. Martin Štřof	
Specialista:		Ing. Ondřej Krupička	
Název stavby/akce: Implementace 5G/FRMCS na železničním koridoru Praha - Č. Třebová - Brno/Ostrava, 2. etapa - výstavba BTS pro 5G			
Označení investora:		5632000565	
Zakázka:		23-119,208	
Název části:		Označení části: D.1.2	
Název objektu/díle části:		Označení objektu/komplexu: PK 00-02-35	
Název přílohy:		Číslo přílohy (typ/pořadí): 2. 301	
Název díle části přílohy:		Stupeň dokumentace: DUSL	
Odpovědný projektant: Ing. Martin Štřof		Měřítko: 1: 50 Formáty: 6 x A4	
Kraj: viz textová část		TUDU: viz textová část	
Smluvní datum zpracování: 6.12.2024		Podpis:  Jména: 	
S 6 3 2 0 0 0 5 6 S - 0 U S L - D 1 2 X X - P X 0 0 2 3 5 - X X - 2 - 3 0 1 - 0 0 2			