


RÁDIOVÉ SYSTÉMY
VZOROVÝ PŘÍHRADOVÝ STOŽÁR

POHLED P1

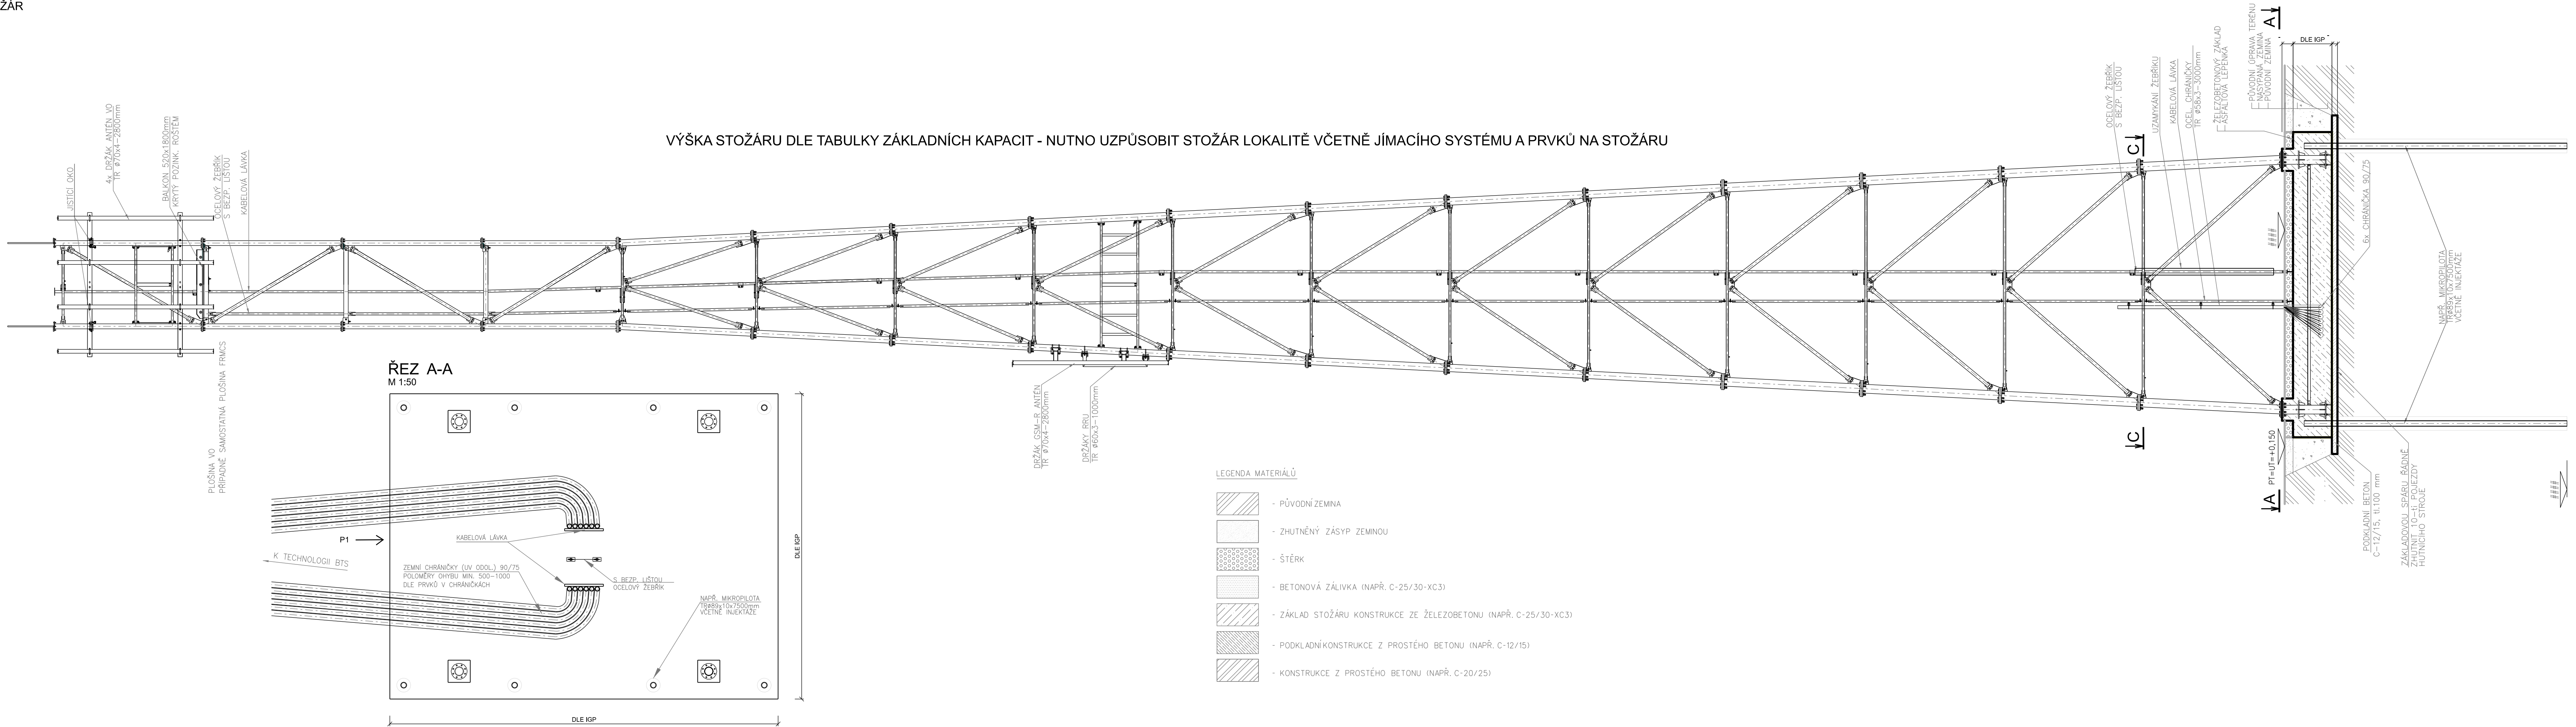

Jiná ověření:		Paré:	
Orientační schéma:		Razítko oprávněné osoby:	
Podpis:		Datum:	
Revize:	Datum:	Popis:	Kontroloval:
000	6.10.2024	Čistopis dokumentace	Ing. Roman Skoták
Stavebník/Investor:		Správa železnic, státní organizace	
Adresa:		Dlážděná 1003/7, 110 00 Praha 1	
Zástupce investora:		Stavební správa západ	
Adresa:		Ke Štvanici 656/3, 186 00 Praha 8 - Karlín	
Zhotovitel díla:		SUDOP PRAHA a.s.	
Adresa:		Olšanská 2643/1a, 130 00 Praha 3	
Kontakt:		T: +420 605 229 020 E: praha@sudop.cz	
Zhotovitel části/objektu:		SUDOP PRAHA a.s.	
Adresa:		Olšanská 2643/1a, 130 00 Praha 3	
Kontakt:		T: +420 605 229 020 E: praha@sudop.cz	
Hlavní projektant (HIP):		Ing. Martin Štřof	
Specialista:		Ing. Ondřej Krupička	
Název stavby/akce:		Implementace 5G/FRMCS na železničním koridoru Praha - Č. Třebová - Brno/Ostrava, 2. etapa - výstavba BTS pro 5G	
Označení investora:		S632000565	
Název části:		Sdělovací zařízení	
Označení části:		D.1.2	
Název objektu/díleč části:		Sdělovací zařízení	
Označení objektu/komplexu:		PK 00-02-35	
Název přílohy:		Stožáry a konstrukce	
Označení přílohy:		2. 302	
Název díle části přílohy:		Vzorový příhradový stožár	
Odpovědný projektant:		Zpracovatel přílohy:	
Ing. Martin Štřof		Ing. Ondřej Krupička	
Kraj:		Měřítko:	
viz textová část		1: 50	
Katastrální území:		Formáty:	
viz textová část		6 x A4	
TUDU:		Smluvní datum zpracování:	
viz textová část		6.12.2024	
Označení investora:		Stupeň dokumentace:	
S632000565		DUSL	
Stupeň dokumentace:		Datum:	
DUSL		6.12.2024	
Datum:		Podpis:	
6.12.2024		Ing. Ondřej Krupička	
Podpis:		Právní:	
Ing. Ondřej Krupička		Ing. Ondřej Krupička	
Právní:		Ing. Ondřej Krupička	
Ing. Ondřej Krupička		Ing. Ondřej Krupička	