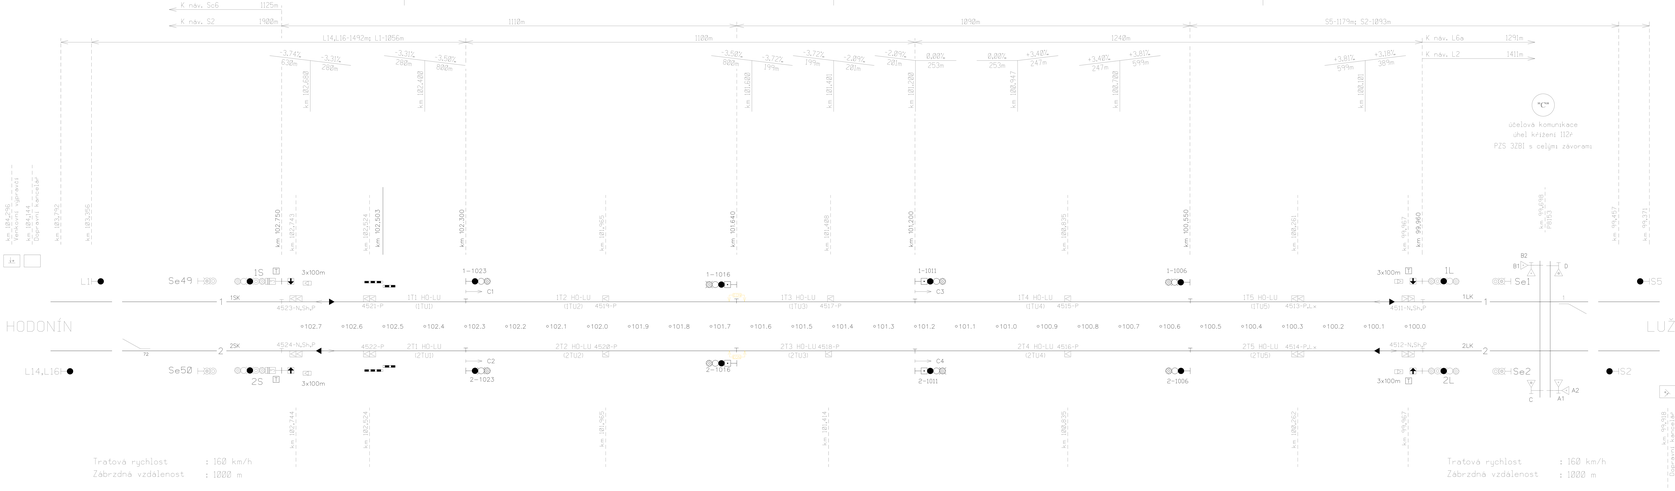
K návi Sc6 1125m
K návi S2 1900m
L14,L16-1492m L1-1056m
1118m
1100m
1298m
55-1179m S2-1893m
1242m
129m
K návi L6a
K návi L2
141m
-3,74‰ 638m
-3,31‰ 280m
-3,31‰ 498m
-3,58‰ 880m
-3,58‰ 880m
-3,72‰ 199m
-2,89‰ 281m
0,00‰ 253m
0,00‰ 253m
+3,40‰ 247m
+3,40‰ 247m
+3,81‰ 594m
+3,18‰ 38m
km 102,658
km 102,743
km 102,624
km 102,750
km 102,563
km 102,300
km 101,640
km 101,200
km 100,635
km 100,550
km 99,960
km 99,937
km 99,457
km 99,371
km 99,744
km 99,624
km 101,465
km 101,414
km 100,635
km 100,452
km 99,962
km 99,418
Odpovědní kanálek
Odpovědní kanálek
Odpovědní kanálek