


TNS Nedakonice,1. NP
(žkm 131,950)

LEGENDA:

- stávající/ostatní technologie
sdělovací zařízení nové
skříň 19"/47U 600x600 mm
dodávka skříní je v rámci číslo PS 12-02-41
- IP kamera (PS 12-02-72)
nástěnné hodiny rušičkové vnitřní (PS 12-02-71)
datová dvojzásuvka (PS 12-02-71)
IP telefon (PS 12-02-71)
Video Intercom - vnitřní stanice

PZTS (PS 12-02-41)

- PZTS rozvody
koncentrátor
magnetický kontakt
klávesnice - s čtečkou karet
optickokouřový hlásič k PZTS
siréna venkovní s majákem
tlačítkový hlásič
PIR čidlo
dualní čidlo
ústředna PZTS

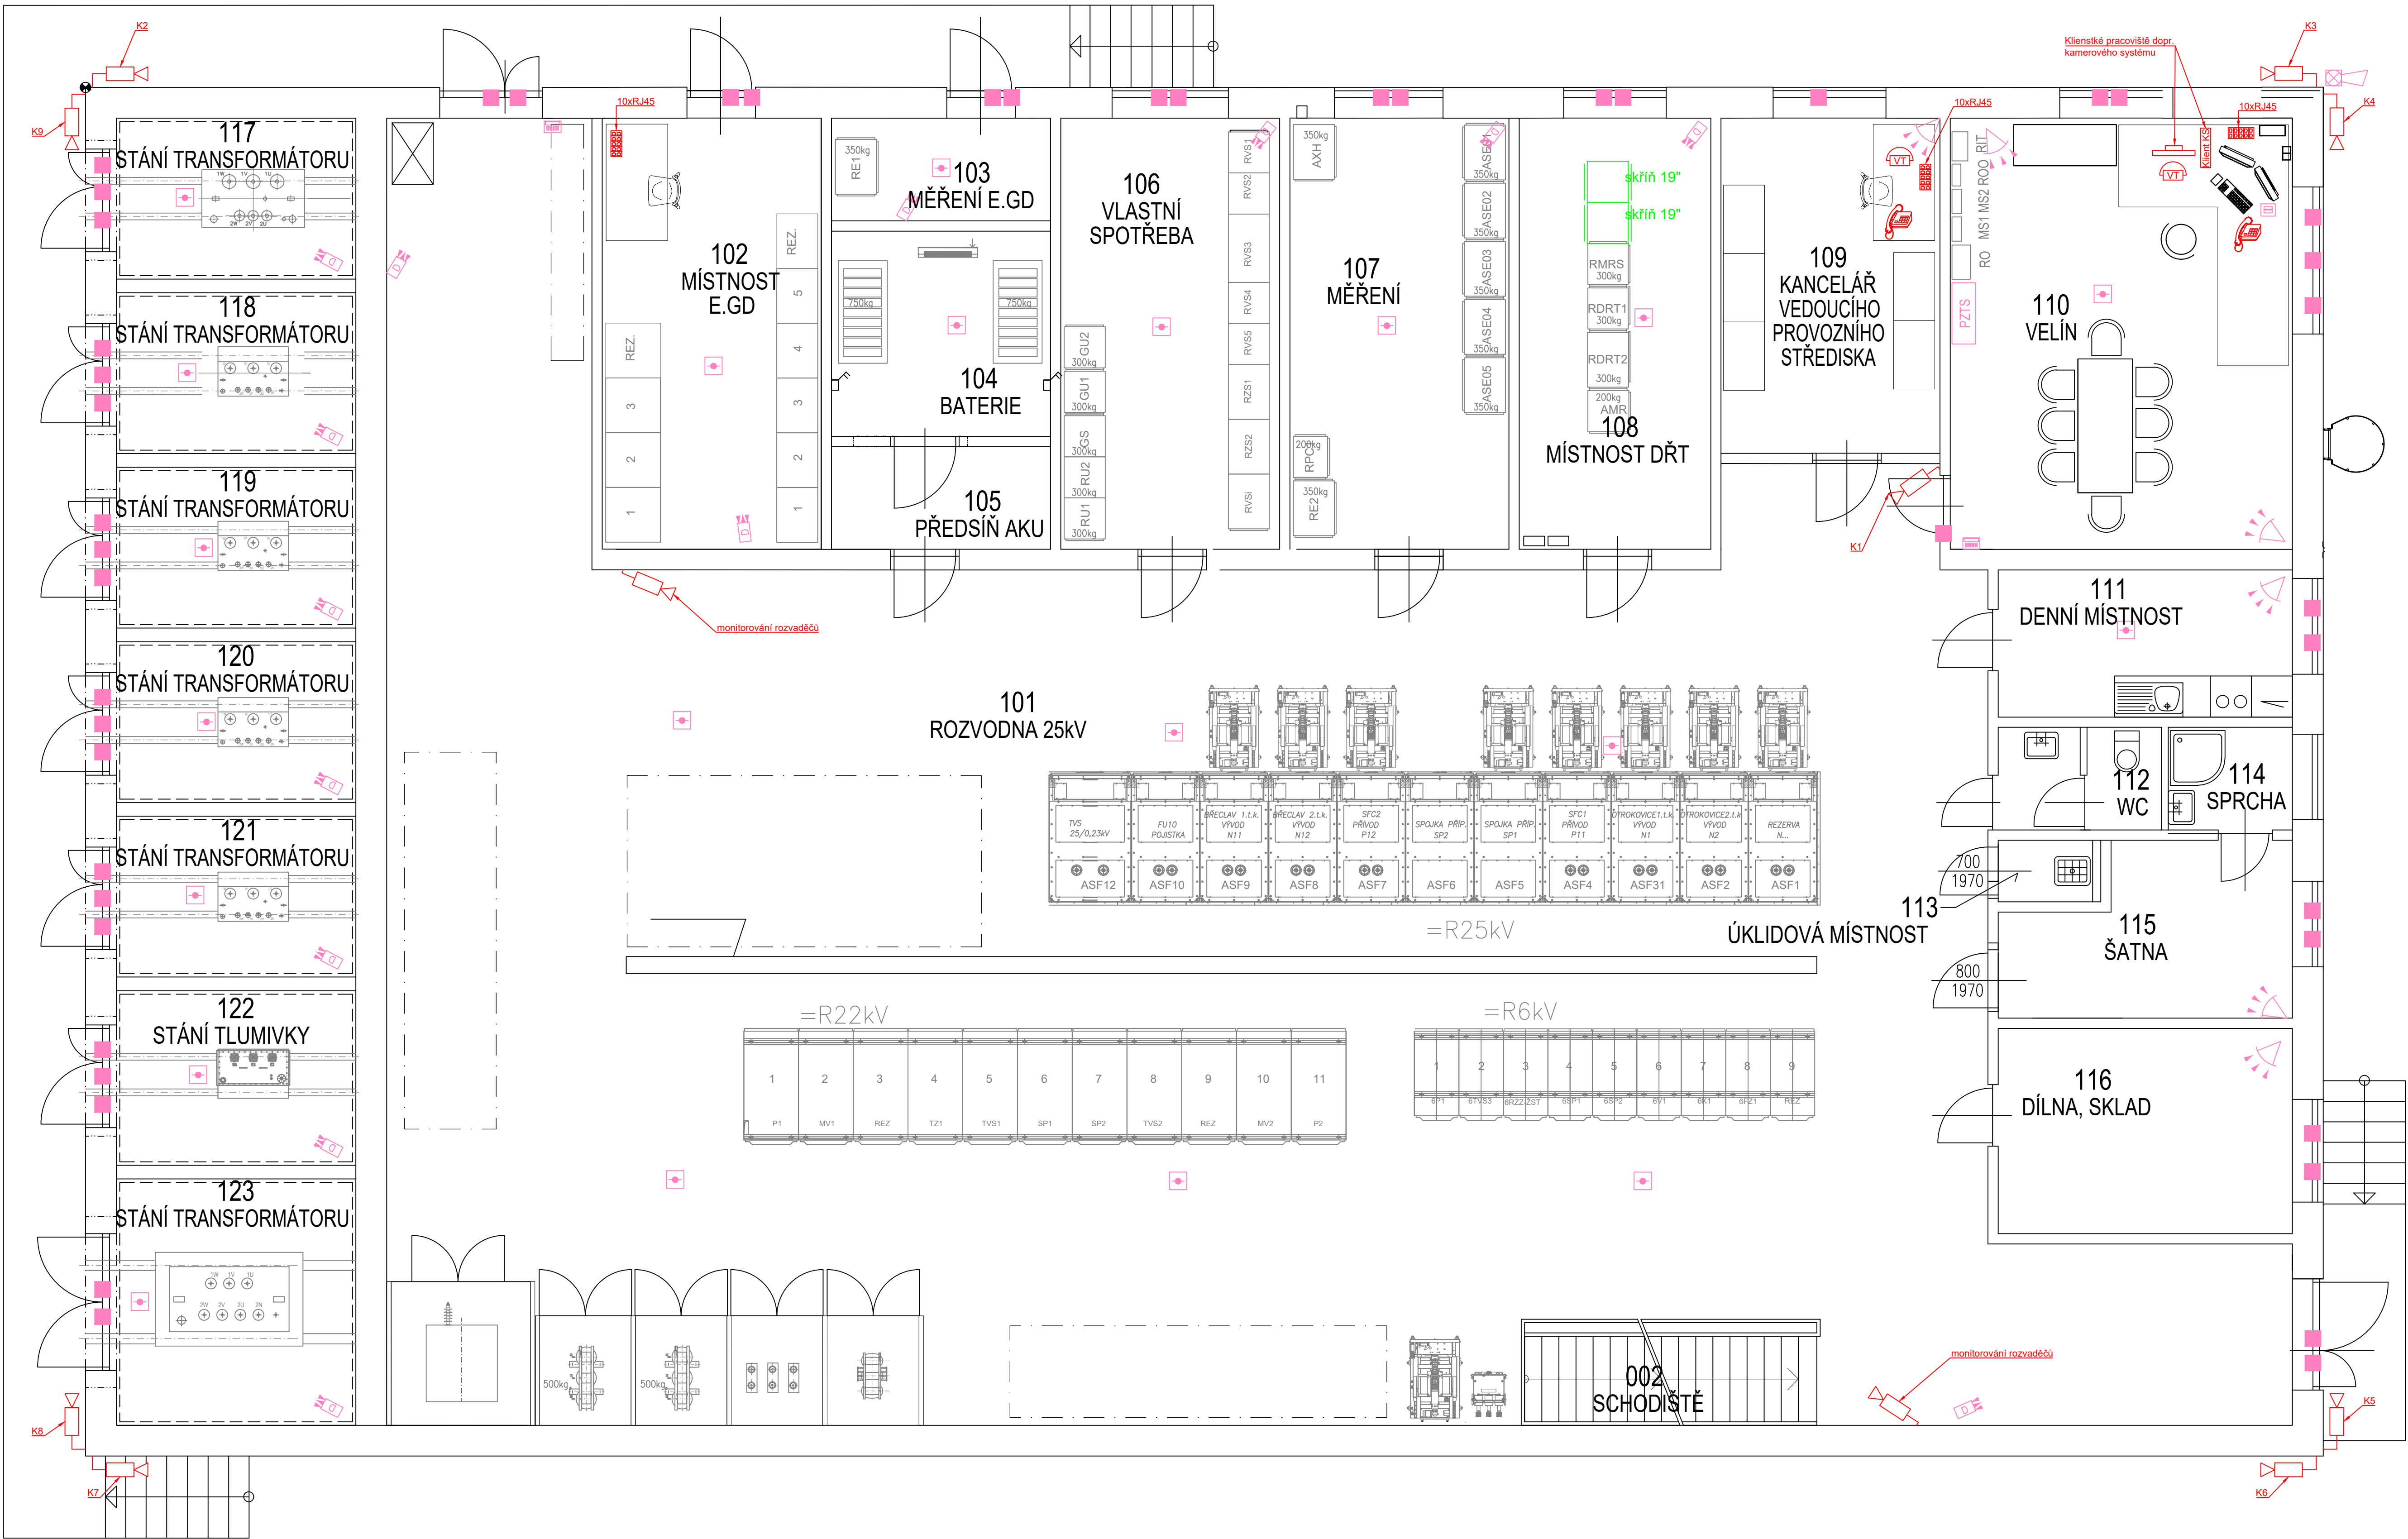

Jiná ověření:		Paré:	
Orientační schéma:		Razítko oprávněné osoby:	
Revize:		Datum:	
Datum:		Datum:	
Popis:		Kontroloval:	
Definitivní odevzdání dokumentace		Ing. Josef Naništa	
Stavebník/Investor: Správa železnic, státní organizace			
Adresa: Diázdná 1003/7, 110 00 Praha 1			
Zástupce investora: Stavební správa východ			
Adresa: Nerudova 773/1, 779 00 Olomouc			
Zhotovitel díla: SUDOP BRNO, spol. s r.o.			
Adresa: Kounicova 26, 611 36 Brno			
T: +420 972 625 804			
E: sudop@sudop-brno.cz			
Zhotovitel částí/objektu: SUDOP BRNO, spol. s r.o.			
Adresa: Kounicova 26, 611 36 Brno			
T: +420 972 625 804			
E: sudop@sudop-brno.cz			
Hlavní projektant (HIP): Ing. Radoslav Molák			
Specialista: Ing. Josef Naništa			
Název stavby/akce: Zvýšení disponibility výkonu TNS Nedakonice v systému AC 25 kV		Označení investora: S622000551	
Název části: Železniční sdělovací zařízení		Zakázka: 23070-01	
Název objektu/díle části: Dispozice		Označení části: D.1.2	
		Označení objektu/komplexu: D.1.2	
Název přílohy: TNS Nedakonice,1.NP, dispozice		Číslo přílohy (typ/pořadí): 2. 302	
Název dílčí části přílohy:		Stupeň dokumentace: DUSL	
Odpovědný projektant: Ing. Lukáš Bari		Formáty: 1:50	
Krajský úřad: Žilinský, Jihomoravský		TUDU: 10x44	
Smluvní datum zpracování: 15.05.2024		Smluvní datum zpracování: 15.05.2024	