


PŮDORYS ZÁKLADŮ

M 1:100

±0,000 = 182,070

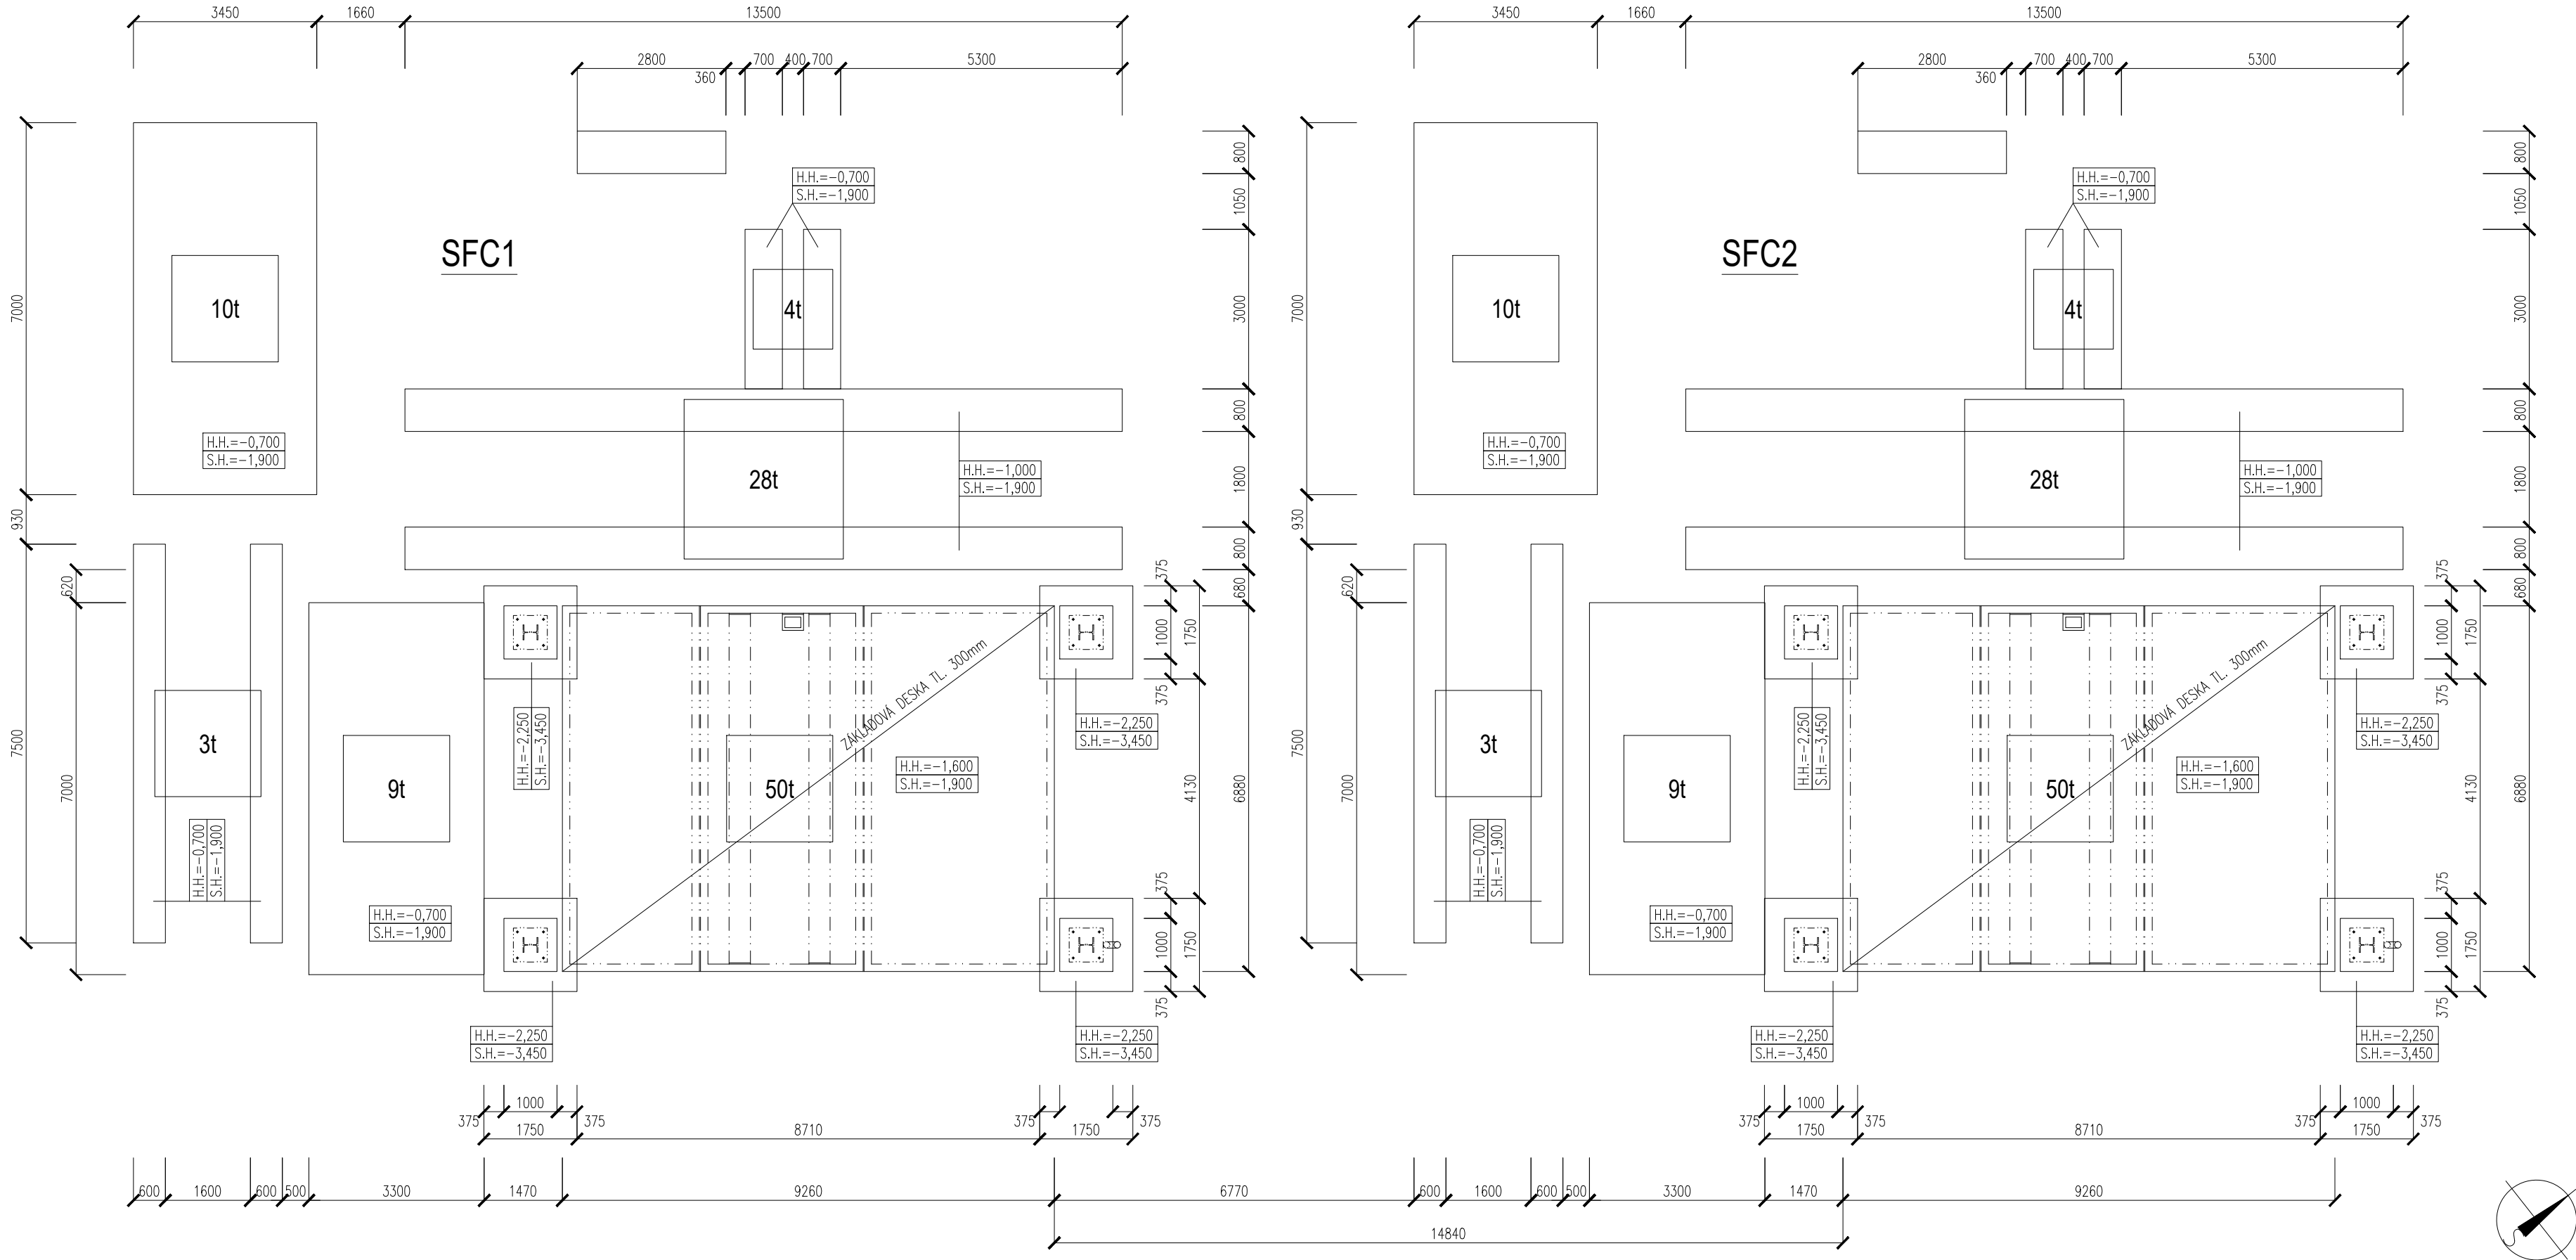

| | | | | | | | | | |
|----------------------------|--|-----------------------|--|--|--|-----------------------------------|--|--|--|
| Jiná ověření: | | | | Paré: | | | | | |
| Orientační schéma: | | | | Razítko oprávněné osoby: | | | | | |
| Revize: | | | | Datum: | | Popis: | | Kontroloval: | |
| 000 | | | | 15.05.2024 | | Definitivní odevzdání dokumentace | | Ing. Robin Prachař | |
| | | | | | | | | | |
| | | | | | | | | | |
| | | | | | | | | | |
| Stavebník/Investor: | | | | Správa železnic, státní organizace | | | |  | |
| Adresa: | | | | Dlážděná 1003/7, 110 00 Praha 1 | | | | | |
| Zástupce investora: | | | | Stavební správa východ | | | | | |
| Adresa: | | | | Nerudova 773/1, 779 00 Olomouc | | | | | |
| Zhotovitel díla: | | | | SUDOP BRNO, spol. s r.o. | | | |  | |
| Adresa: | | | | Kounicova 26, 611 36 Brno | | | | | |
| Kontakt: | | | | T: +420 972 625 804 E: sudop@sudop-brno.cz | | | | | |
| Zhotovitel části/objektu: | | | | SUDOP BRNO, spol. s r.o. | | | |  | |
| Adresa: | | | | Kounicova 26, 611 36 Brno | | | | | |
| Kontakt: | | | | T: +420 972 625 804 E: sudop@sudop-brno.cz | | | | | |
| Hlavní projektant (HIP): | | | | Ing. Radoslav Molák | | Specialista: | | Ing. Robin Prachař | |
| Název stavby/akce: | | | | Zvýšení dostupnosti výkonu TNS Nedakonice v systému AC 25 kV | | | | Označení investora: S622000551 | |
| | | | | | | | | Zakázka: 23070-01 | |
| Název části: | | | | Napájecí stanice - stavební část | | | | Označení části: D.2.3.2 | |
| Název objektu/díleč části: | | | | TNS Nedakonice, stavební příprava pro SFC technologii | | | | Označení objektu/komplexu: SO 12-82-03 | |
| Název přílohy: | | | | Půdorys základů | | | | Číslo přílohy (typ/pořadí): 2. 003 | |
| Název díleč části přílohy: | | | | | | | | | |
| Odpovědný projektant: | | Zpracovatel přílohy: | | Měřítko: | | Stupeň dokumentace: | | | |
| Ing. Robin Prachař | | Ing. Richard Macháček | | 1:100 | | DUSL | | | |
| Kraj: | | Katastrální území: | | TUDU: | | Smluvní datum zpracování: | | | |
| Zlínský, Jihomoravský | | viz. příloha A. | | viz. příloha A. | | 15.05.2024 | | | |
| Označení investora: | | | | Stupeň dokumentace: | | Část: | | Revize: | |
| S 6 2 2 0 0 5 5 1 | | | | D U S L X | | D 2 3 0 2 | | S 0 1 2 8 2 0 3 X X | |
| | | | | | | | | Příloha: 2 | |
| | | | | | | | | Revize: 0 0 0 | |