


NOVÁ DISPOZICE R 110kV  
- ROZMÍSTĚNÍ NOVÝCH PATEK  
M 1:100

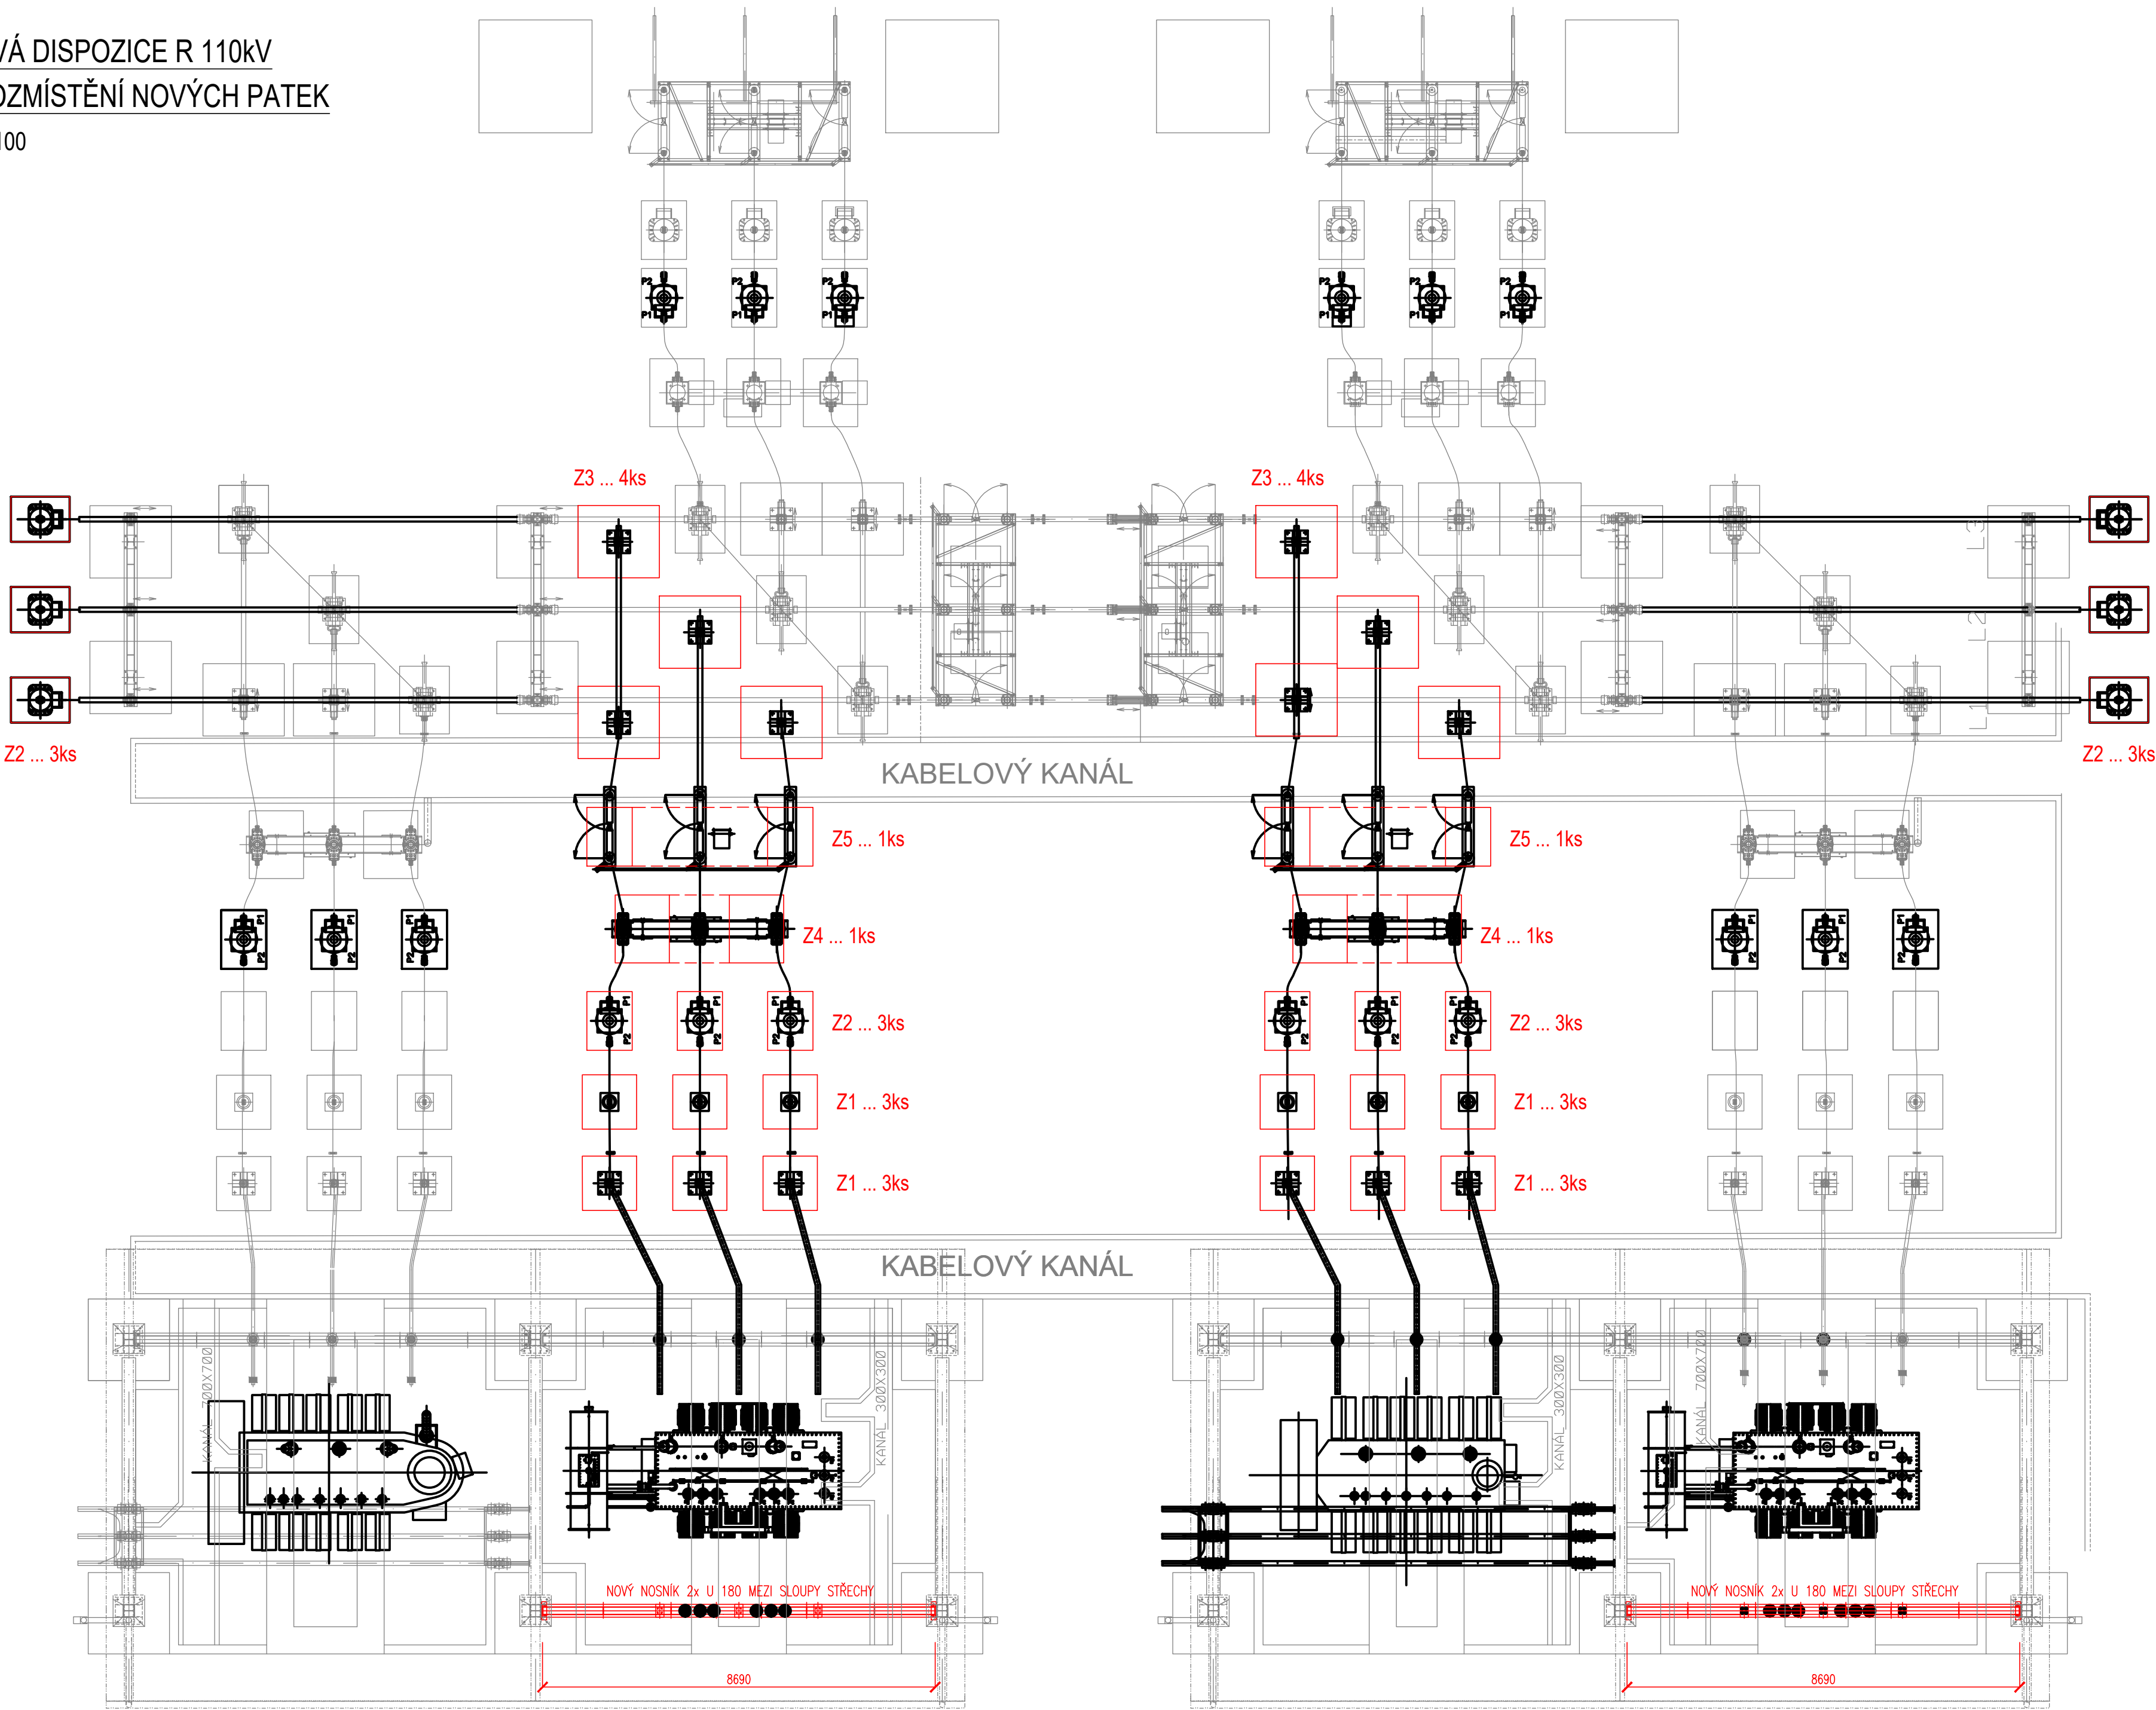

Jiná ověření:		Paré:	
Orientační schéma:		Razítko oprávněné osoby:	
Revize:		Datum:	
000		15.05.2024	
Popis:		Definitivní odevzdání dokumentace	
Kontroloval:		Ing. Robin Prachař	
Stavebník/Investor:		Správa železnic, státní organizace	
Adresa:		Dlážděná 1003/7, 110 00 Praha 1	
Zástupce investora:		Stavební správa východ	
Adresa:		Nerudova 773/1, 779 00 Olomouc	
Zhotovitel díla:		SUDOP BRNO, spol. s r.o.	
Adresa:		Kounicova 26, 611 36 Brno	
Kontakt:		T: +420 972 625 804	
E: sudop@sudop-brno.cz			
Zhotovitel části/objektu:		SUDOP BRNO, spol. s r.o.	
Adresa:		Kounicova 26, 611 36 Brno	
Kontakt:		T: +420 972 625 804	
E: sudop@sudop-brno.cz			
Hlavní projektant (HIP):		Ing. Radoslav Molák	
Specialista:		Ing. Robin Prachař	
Název stavby/akce:		Zvýšení disponibility výkonu TNS Nedakonice v systému AC 25 kV	
Název části:		Napájecí stanice - stavební část	
Název objektu/díle části:		TNS Nedakonice, R 110kV - stavební část	
Název přílohy:		Nová dispozice R 110kV	
Název díle části přílohy:			
Odpovědný projektant:		Ing. Robin Prachař	
Kraj:		Zlínský, Jihomoravský	
Katastrální území:		viz. příloha A.	
Měřítko:		1:100	
Formát:		8A4	
Stupeň dokumentace:		Část:	
Objekt:		Příloha:	
Revize:		15.05.2024	
Stupeň dokumentace:		Část:	
Objekt:		Příloha:	
Revize:		15.05.2024	