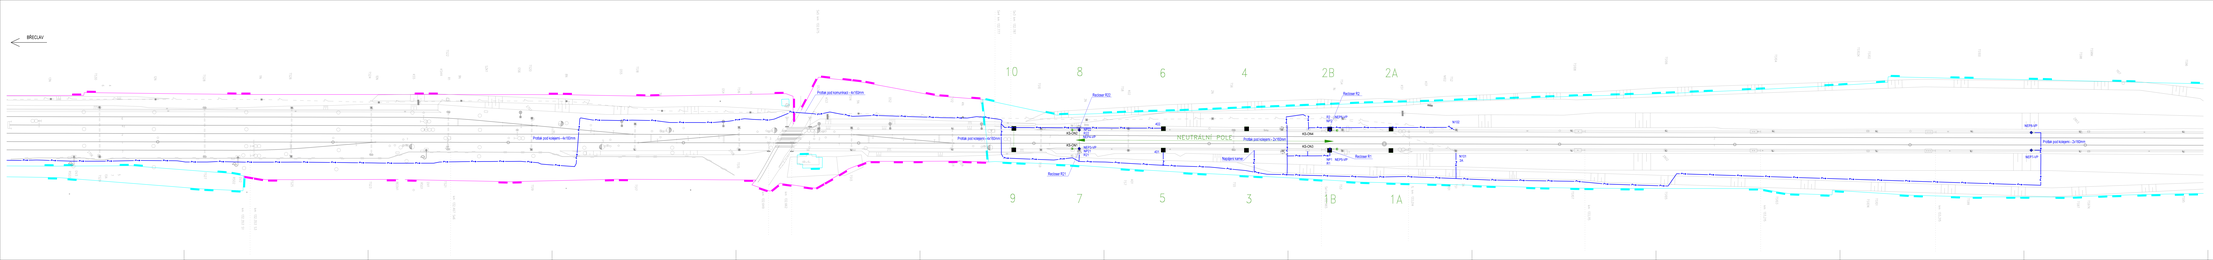

BŘECLAV
10
8
6
4
2B
2A
9
7
5
3
1B
1A
NEUTRÁLNÍ POLE
Protlak pod komunikací - 4x160mm
Protlak pod kolejemi - 4x160mm
Protlak pod kolejemi - 4x160mm
Protlak pod kolejemi - 2x160mm
Protlak pod kolejemi - 2x160mm
Recloser R22
Recloser R2
Recloser R21
Recloser R1
KS-ON2
NP22
R22
NEP4-VP
KS-ON1
NEP3-VP
NP21
R21
402
401
KS-ON4
KS-ON3
R2
NP2
NEP6-VP
NP1
R1
NEP5-VP
N102
N101
3A
Napájení kamer
NEP8-VP
NEP7-VP
Se5 km 132,675
Se4 km 132,777
Se3 km 132,787
km 132,353 S1
km 132,353 S3
km 132,467 Se6
km 132,649
km 132,662
km 133,04
km 133,115
km 133,215
km 133,315
cb.d.

LEGENDA :

- Nové kabelové vedení NN DOÚO - SO 12-86-04
- Návěst pro elektrický provoz proměnná "Připravte se k vypnutí proudu"
- Návěst pro elektrický provoz proměnná "Vypněte proud"
- Nové trakční podpěry
- Hranice drážního pozemku

Jiná ověření:	Paré:
Orientační schéma:	Razítko oprávněné osoby:
	Podpis: Datum:

Revize:	Datum:	Popis:	Kontroloval:
000	15.05.2024	Definitivní odevzdání dokumentace	Ing. Petr Kortyš

Stavebník/Investor:	**Správa železnic, státní organizace**
Adresa:	**Dlážděná 1003/7, 110 00 Praha 1**
Zástupce investora:	**Stavební správa východ**
Adresa:	**Nerudova 773/1, 779 00 Olomouc**

SPRÁVA ŽELEZNIC

Zhotovitel díla:	**SUDOP BRNO, spol. s r.o.**
Adresa:	Kounicova 26, 611 36 Brno
Kontakt:	T: +420 972 625 804 E: sudop@sudop-brno.cz
Zhotovitel části/objektu:	**SUDOP BRNO, spol. s r.o.**
Adresa:	Kounicova 26, 611 36 Brno
Kontakt:	T: +420 972 625 804 E: sudop@sudop-brno.cz

SUDOP BRNO

Hlavní projektant (HIP): **Ing. Radoslav Molák** Specialista: **Ing. Jan Zářecký**

Název stavby/akce:	**Zvýšení disponibility výkonu TNS Nedakonice v systému AC 25 kV**		Označení investora: **S622000551** Zakázka: **23070-01**
Název části:	Trakční a energetická zařízení		Označení části: D.2.3.6 D.2.3.8
Název objektu/dílčí části:	**Rozvody a přeložky VN, NN, osvětlení, DOÚO Vnější uzemnění**		Označení objektu/komplexu: **Objekty dle seznamu SK 00-80-08**
Název přílohy: Název dílčí části přílohy:	TNS Nedakonice - situace - nový stav - část 3		Číslo přílohy (typ/pořadí): **2. 301**
Odpovědný projektant: Ing. Jan Zářecký	Zpracovatel přílohy: Ing. Jan Zářecký	Měřítko: 1:500 Formáty: -	Stupeň dokumentace: **DUSL**
Kraj: Zlínský, Jihomoravský	Katastrální území: viz. příloha A.	TUDU: viz. příloha A.	Smluvní datum zpracování: **15.05.2024**

Označení investora:	Stupeň dokumentace:	Část:	Objekt:	Podobjekt:	Příloha:	Revize:
S622000551	DUSLX	–D2368	–SK008008	–XX	–2–301	000