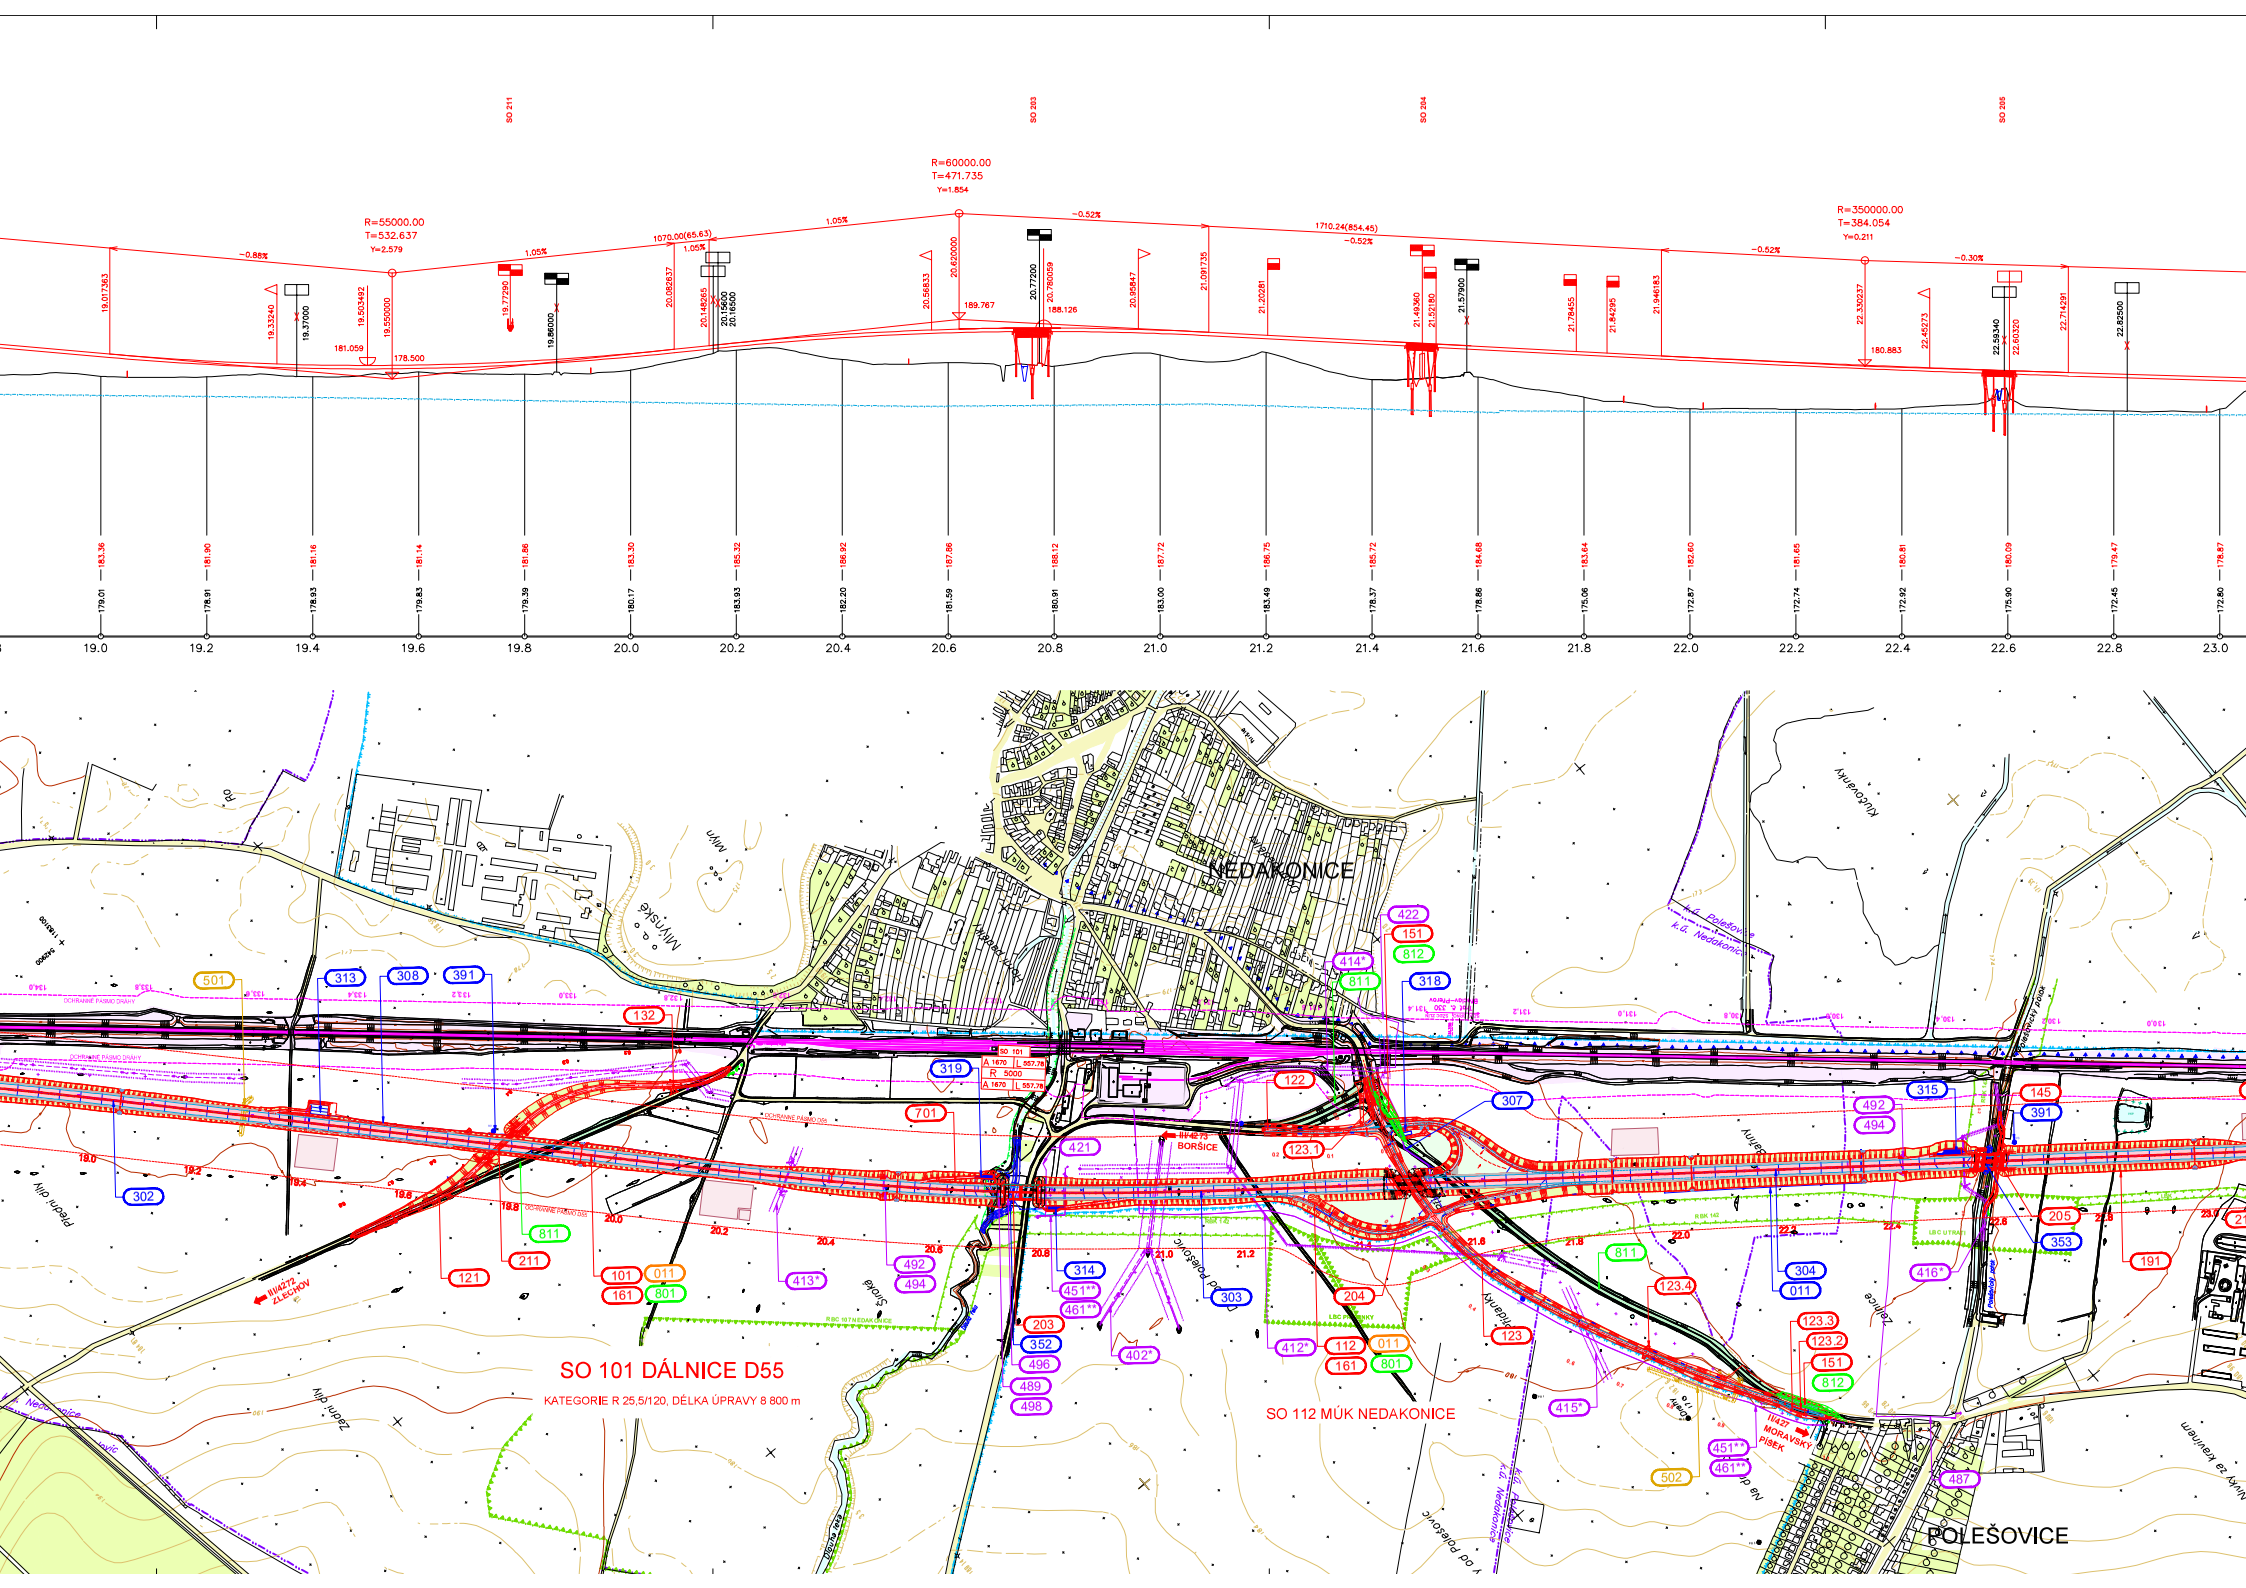
SO 211
SO 203
SO 204
SO 205
R=55000.00
T=532.637
Y=2.579
R=60000.00
T=471.735
Y=1.854
R=350000.00
T=384.054
Y=0.211
1070.00(65.63)
1710.24(854.45)
−0.86%
1.05%
−0.52%
−0.30%
189.767
188.126
181.059
178.500
180.883
19.0
19.2
19.4
19.6
19.8
20.0
20.2
20.4
20.6
20.8
21.0
21.2
21.4
21.6
21.8
22.0
22.2
22.4
22.6
22.8
23.0
NEDAKONICE
POLEŠOVICE
SO 101 DÁLNICE D55
KATEGORIE R 25,5/120, DÉLKA ÚPRAVY 8 800 m
SO 112 MÚK NEDAKONICE
BORŠICE
ZLECHOV
MORAVSKÝ PÍSEK