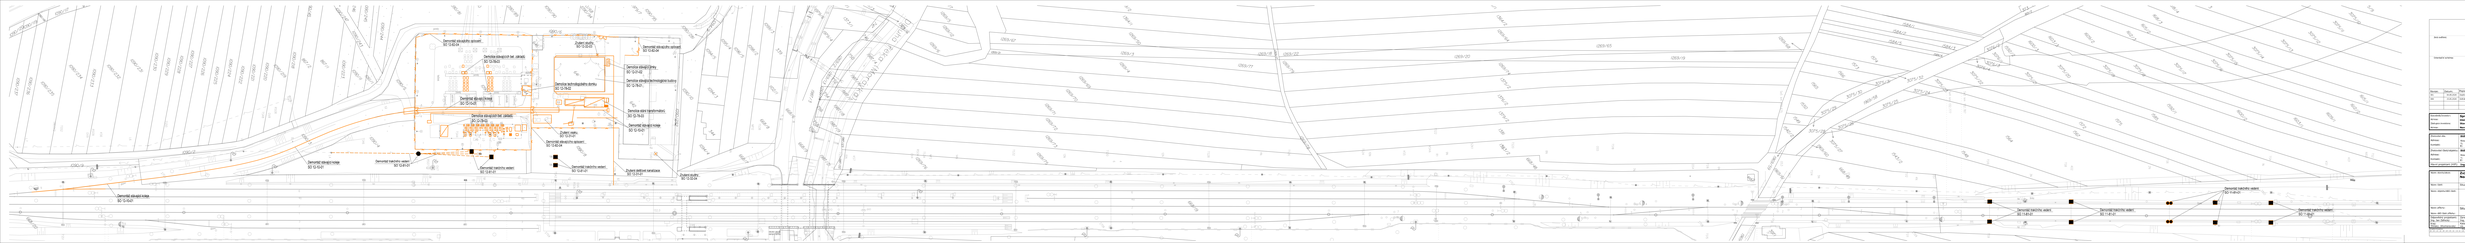

Demontáž stávajícího oplocení
SO 12-82-04
Demolice stávajících bet. základů
SO 12-78-03
Zrušení studny
SO 12-32-03
Demontáž stávajícího oplocení
SO 12-82-04
Demolice stávající jímky
SO 12-31-02
Demolice stávající technologické budovy
SO 12-78-01
Demolice technologického domku
SO 12-78-02
Demontáž stávající koleje
SO 12-10-01
Demolice stání transformátorů
SO 12-78-03
Demolice stávajících bet. základů
SO 12-78-03
Demontáž stávající koleje
SO 12-10-01
Zrušení vsaku
SO 12-31-01
Demontáž stávajícího oplocení
SO 12-82-04
Demontáž stávající koleje
SO 12-10-01
Demontáž trakčního vedení
SO 12-81-01
Demontáž trakčního vedení
SO 12-81-01
Demontáž trakčního vedení
SO 12-81-01
Zrušení dešťové kanalizace
SO 12-31-01
Zrušení studny
SO 12-32-04
Demontáž stávající koleje
SO 12-10-01
Demontáž trakčního vedení
SO 11-81-01
Demontáž trakčního vedení
SO 11-81-01
Demontáž trakčního vedení
SO 11-81-01
Demontáž trakčního vedení
SO 11-81-01
Dřevnice / řeka (Morávka)
1090/3
1090/2
1090/9
1090/4
1090/6
1090/8
1090/10
1269/19
1269/20
1269/65
3075/32
668/20
668/19
668/48
668/49

Jiná ověření:

Paré:

Orientační schéma:

Razítko oprávněné osoby:

edcb12b4-503e-4340
-9946-7db1fe84e4b9
ČKAIT - 1004880
04.09.2024

Podpis: Datum:

Revize:	Datum:	Popis:	Kontroloval:
001	04.09.2024	Doplnění dokumentace dle požadavků DESU	Ing. Petr Kortyš
000	15.05.2024	Definitivní odevzdání dokumentace	Ing. Petr Kortyš

Stavebník/Investor:	**Správa železnic, státní organizace**
Adresa:	**Dlážděná 1003/7, 110 00 Praha 1**
Zástupce investora:	**Stavební správa východ**
Adresa:	**Nerudova 773/1, 779 00 Olomouc**

SPRÁVA ŽELEZNIC

Zhotovitel díla:	**SUDOP BRNO, spol. s r.o.**
Adresa:	Kounicova 26, 611 36 Brno
Kontakt:	T: +420 972 625 804 E: sudop@sudop-brno.cz
Zhotovitel části/objektu:	**SUDOP BRNO, spol. s r.o.**
Adresa:	Kounicova 26, 611 36 Brno
Kontakt:	T: +420 972 625 804 E: sudop@sudop-brno.cz
Hlavní projektant (HIP):	**Ing. Radoslav Molák**
Specialista:	**Ing. Jan Zářecký**

SUDOP BRNO

Název stavby/akce:	**Zvýšení disponibility výkonu TNS Nedakonice v systému AC 25 kV**		Označení investora: **S622000551** Zakázka: **23070-01**
Název části:	Situační výkresy		Označení části: **C.6**
Název objektu/dílčí části:			Označení objektu/komplexu:
Název přílohy: Název dílčí části přílohy:	Situace - Demolice a demontáže		Číslo přílohy (typ/pořadí):
Odpovědný projektant: Ing. Jan Zářecký	Zpracovatel přílohy: Ing. Jan Zářecký	Měřítko: 1:500 Formáty: 12xA4	Stupeň dokumentace: **DUSL**
Kraj: Zlínský, Jihomoravský	Katastrální území: viz. příloha A.	TUDU: viz. příloha A.	Smluvní datum zpracování: **15.05.2024**

Označení investora:	Stupeň dokumentace:	Část:	Objekt:	Podobjekt:	Příloha:	Revize:
S 6 2 2 0 0 0 5 5 1	D U S L X	– C 6 X X X	– X X X X X X X X	– X X	– X – X X X	0 0 1