



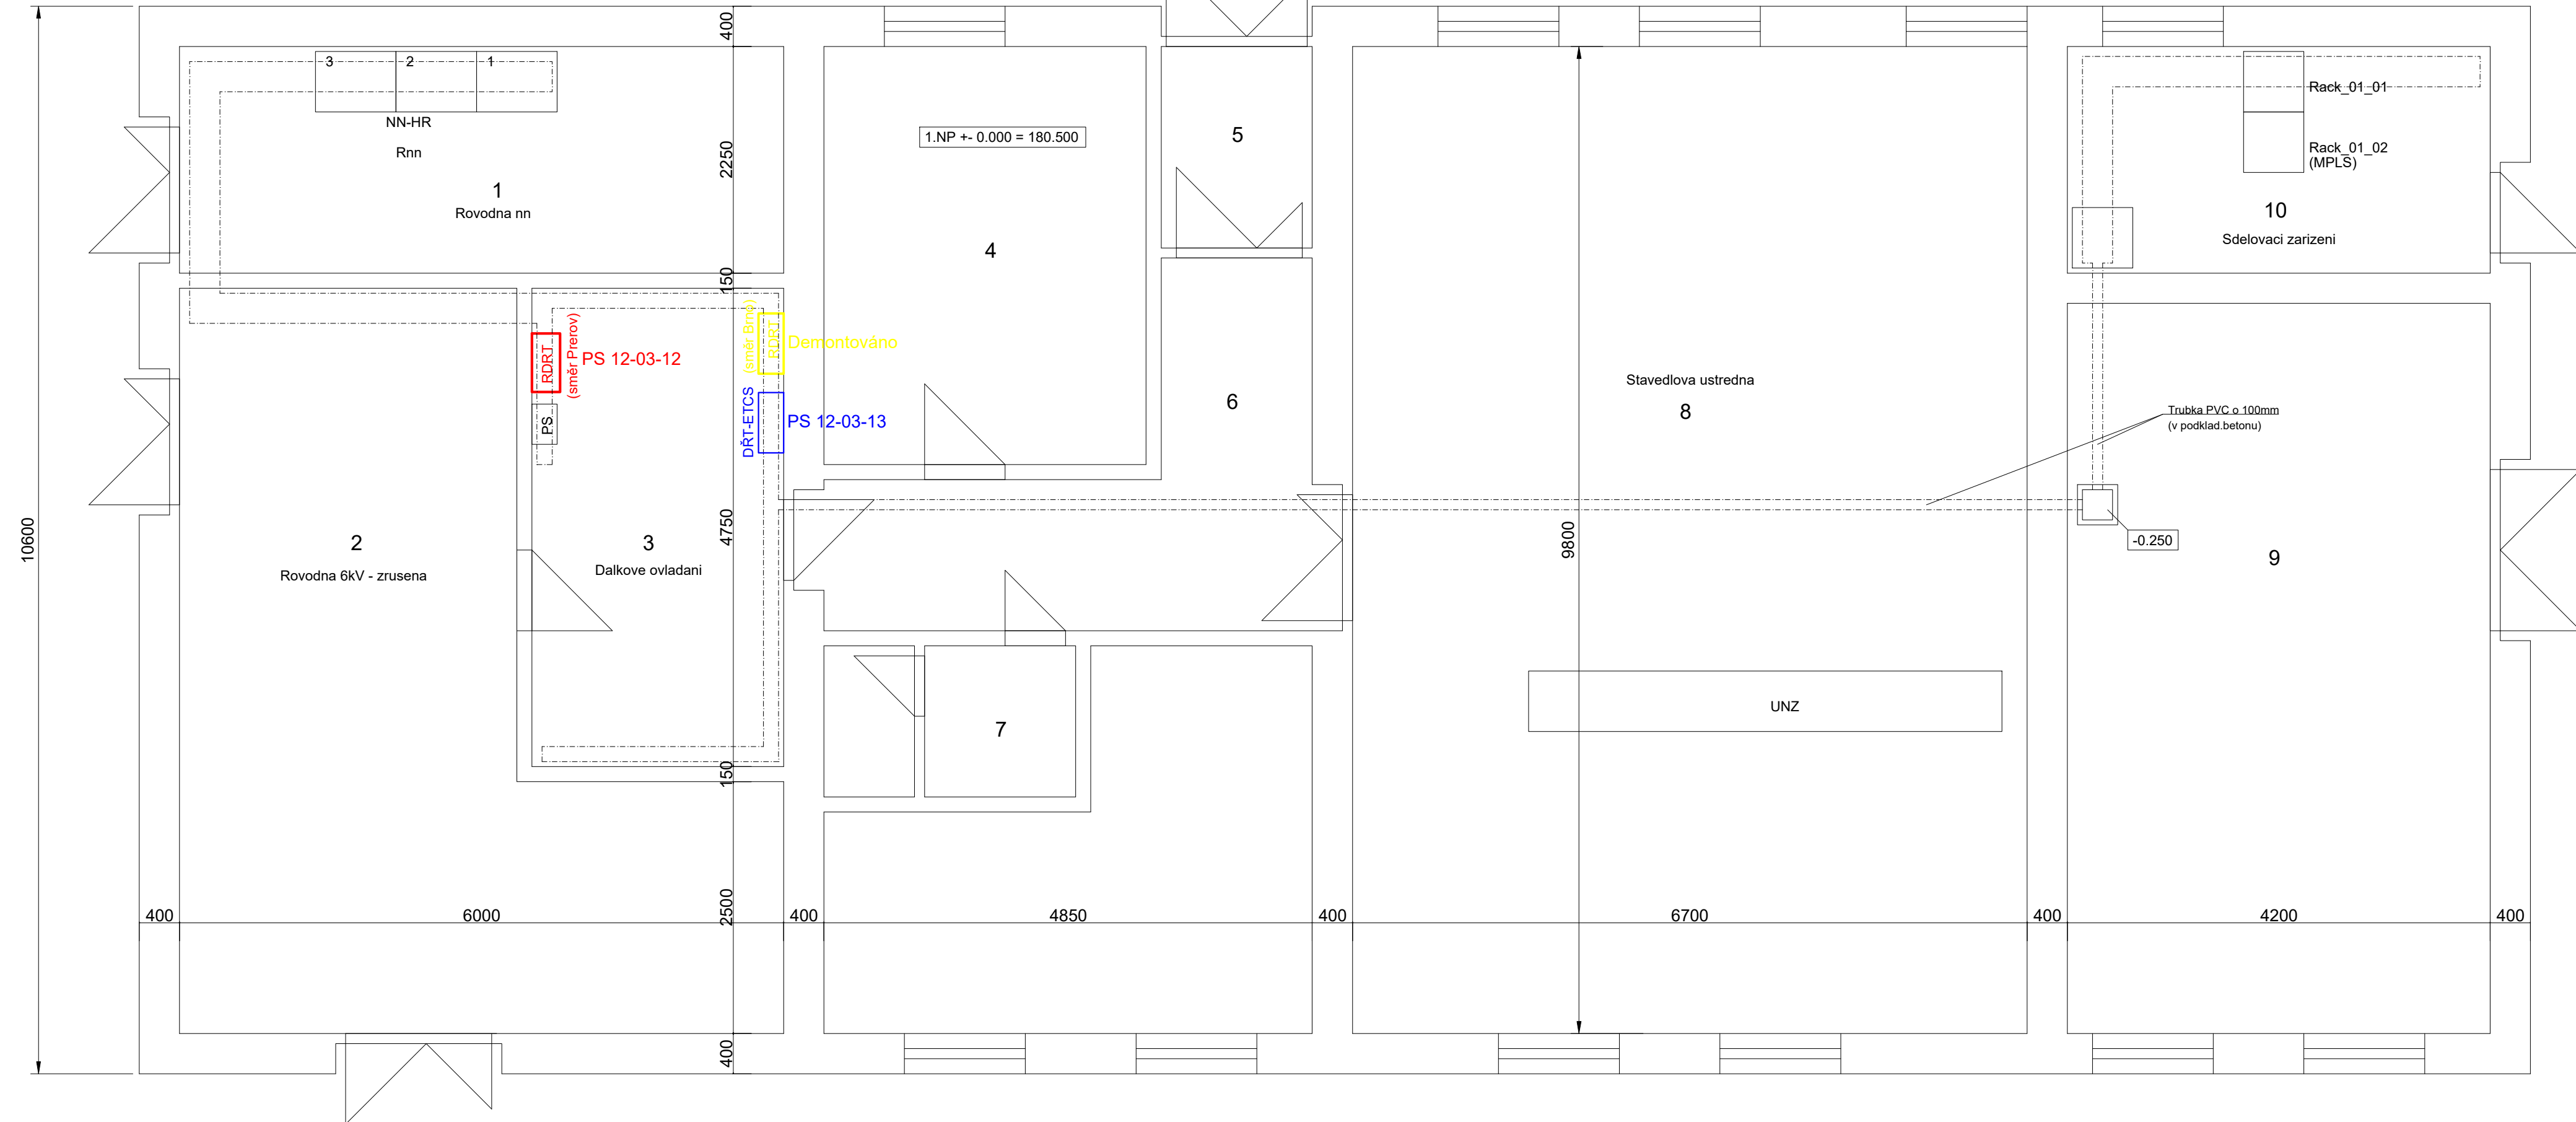

# Zst. Nedakonice, budova RZZ, 1NP

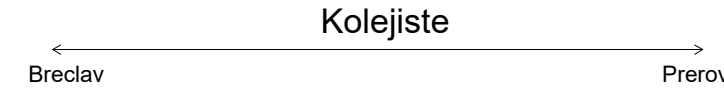


| Ozn. | Ucel mistnosti        | m2 |
|------|-----------------------|----|
| 1    | Rovodna nn            |    |
| 2    | Rovodna 6kV - zrusena |    |
| 3    | Dalkove ovladani      |    |
| 4    | Dilna                 |    |
| 5    | Zadveri               |    |
| 6    | Chodba                |    |
| 7    | Soc.zarizeni          |    |
| 8    | Stavedlova ustredna   |    |
| 9    | Uschovna kol          |    |
| 10   | Sdelovaci zarizeni    |    |
|      |                       |    |

|                    |            |                                   |                            |                  |
|--------------------|------------|-----------------------------------|----------------------------|------------------|
| Jiná ověření:      |            |                                   | Paré:                      |                  |
|                    |            |                                   | Razítko oprávněné osoby:   |                  |
| Orientační schéma: |            |                                   | Podpis: _____ Datum: _____ |                  |
| Revize:            | Datum:     | Popis:                            |                            | Kontroloval:     |
| 000                | 15.05.2024 | Definitivní odevzdání dokumentace |                            | Ing. Petr Kortyš |
|                    |            |                                   |                            |                  |
|                    |            |                                   |                            |                  |
|                    |            |                                   |                            |                  |

|                     |   |  |
|---------------------|---|--|
| Stavebník/Investor: | <b>Správa železnic, státní organizace</b> |  <b>SPRÁVA<br/>ŽELEZNIC</b> |
| Adresa:             | <b>Dlážděná 1003/7, 110 00 Praha 1</b>    |  |
| Zástupce investora: | <b>Stavební správa východ</b>             |  |
| Adresa:             | <b>Nerudova 773/1, 779 00 Olomouc</b>     |  |

|                  |   |   |
|------------------|---|---|
| Zhotovitel díla: | <b>SUDOP BRNO, spol. s r.o.</b>               |   |
| Adresa:          | Kounicova 26, 611 36 Brno                     |  |
| Kontakt:         | T: +420 972 625 804<br>E: sudop@sudop-brno.cz |   |

|                           |   |   |
|---------------------------|---|---|
| Zhotovitel části/objektu: | <b>SUDOP BRNO, spol. s r.o.</b>               |   |
| Adresa:                   | Kounicova 26, 611 36 Brno                     |  <b>SUDOP BRNO</b> |
| Kontakt:                  | T: +420 972 625 804<br>E: sudop@sudop-brno.cz |   |

|   |                                      |
|---|--------------------------------------|
| Hlavní projektant (HIP): <b>Ing. Radoslav Molák</b> | Specialista: <b>Ing. Jan Zářecký</b> |
|---|--------------------------------------|

|   |  |                              |  |
|---|--|------------------------------|--|
| Název stavby/akce:                        | <b>Zvýšení disponibilít výkonu<br/>Nedakonice v systému AC 25 kV</b> |                              | Označení investora:<br><b>S622000551</b>                                 |
| Název části:                              | Dispečerská řídicí technika  |                              | Zakázka:<br><b>23070-01</b>  |
| Název objektu/díleč části:                | Dispečerská řídicí technika  |                              | Označení objektu/komplexu:<br><b>Objekty dle seznamu<br/>PK 00-03-07</b> |
| Název přílohy:                            | ŽST Nedakonice - Dispozice   |                              | Číslo přílohy (typ/pořadí):  |
| Název díleč části přílohy:                |  |                              | <b>2. 006</b>  |
| Odpovědný projektant:<br>Jindřich Lukašik | Zpracovatel přílohy:<br>Jindřich Lukašik                             | Měřítko: -<br>Formáty: 4x A4 | Stupeň dokumentace:<br><b>DUSL</b>                                       |
| Kraj:<br>Zlínský, Jihomoravský            | Katastrální území:<br>viz. příloha A.                                | TUDU:<br>viz. příloha A.     | Smluvní datum zpracování:<br><b>15.05.2024</b>                           |

| Označení investora: |   |   |   |   |   |   |   |   |   | Stupeň dokumentace: |   |   |   |   |   |   |   |   |   | Část: |   |   |   |   |   |   |   |   |   | Objekt: |   |   |   |   |   |   |   |   |   | Podobjekt: |   |  |  |  |  |  |  |  |  | Příloha: |  |  |  |  |  |  |  |  |  | Revize: |  |  |  |  |  |  |  |  |  |
|---|
| S                   | 6 | 2 | 2 | 0 | 0 | 0 | 5 | 1 | 1 | D                   | U | S | L | X | - | D | 1 | 3 | 0 | 1     | - | P | K | 0 | 0 | 0 | 3 | 0 | 7 | -       | X | X | - | 2 | - | 0 | 0 | 6 | 0 | 0          | 0 |  |  |  |  |  |  |  |  |          |  |  |  |  |  |  |  |  |  |         |  |  |  |  |  |  |  |  |  |