


SITUACE
Zvýšení dostupnosti výkonu TNS Nedakonice v systému AC 25 kV
SO 12-50-01 TNS Nedakonice, dočasný příjezd a staveniště
M 1:200

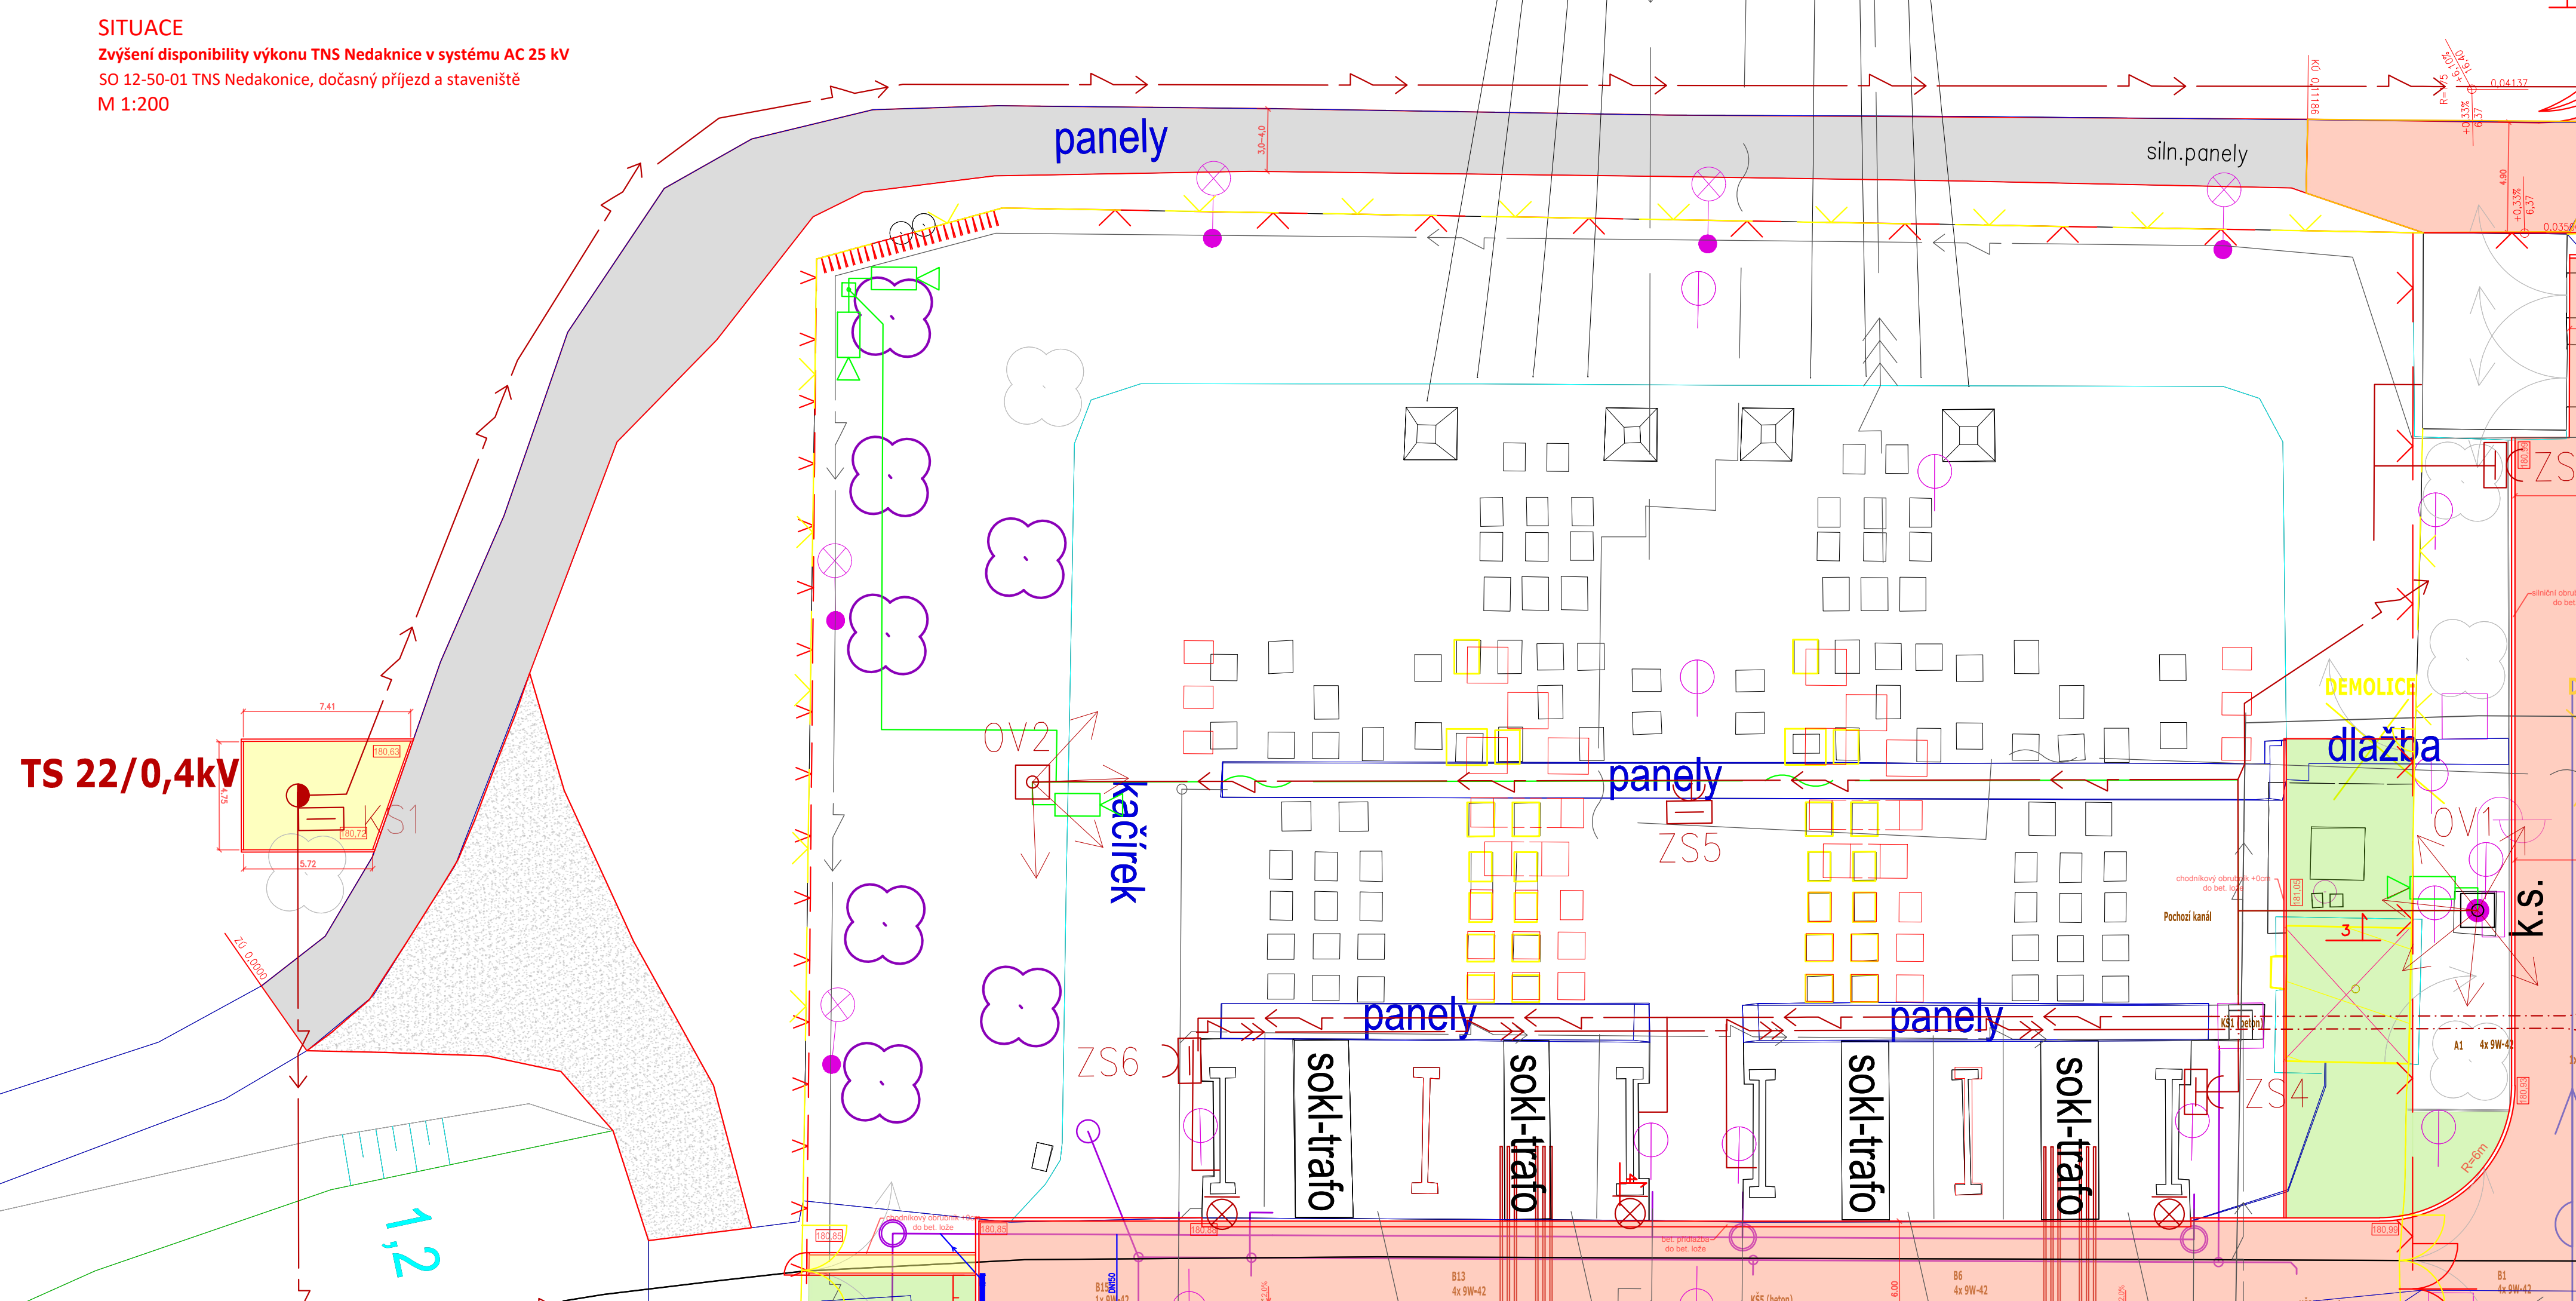

Jiná ověření:		Paré:	
Orientační schéma:		Razítko oprávněné osoby:	
Podpis:		Datum:	
Revize:	Datum:	Popis:	Kontroloval:
000	15.05.2024	Definitivní odevzdání dokumentace	Bronislav Urbánek
Stavebník/Investor:		Správa železnic, státní organizace	
Adresa:		Dlážděná 1003/7, 110 00 Praha 1	
Zástupce investora:		Stavební správa východ	
Adresa:		Nerudova 773/1, 779 00 Olomouc	
Zhotovitel díla:		SUDOP BRNO, spol. s r.o.	
Adresa:		Kounicova 26, 611 36 Brno	
Kontakt:		T: +420 972 625 804 E: sudop@sudop-brno.cz	
Zhotovitel části/objektu:		SUDOP BRNO, spol. s r.o.	
Adresa:		Kounicova 26, 611 36 Brno	
Kontakt:		T: +420 972 625 804 E: sudop@sudop-brno.cz	
Hlavní projektant (HIP):		Ing. Radoslav Molák	Specialista: Bronislav Urbánek
Název stavby/akce:		Zvýšení dostupnosti výkonu TNS Nedakonice v systému AC 25 kV	
Označení investora:		S622000551	
Název části:		Pozemní komunikace, ostatní zpevněné plochy a prostranství	
Označení části:		D.2.1.8	
Název objektu/díle části:		TNS Nedakonice, dočasný příjezd na staveniště	
Označení objektu/komplexu:		SO 12-50-01	
Název přílohy:		Situace	
Označení díle části přílohy:		2. 002	
Odpovědný projektant:		Ing. Ivana Navrátilová	
Kraj:		Zlínský, Jihomoravský	
Stupeň dokumentace:		Část:	
Objekt:		Podobjekt:	
Příloha:		Revize:	
S 6 2 2 0 0 0 5 5 1 D U S L X - D 2 1 0 8 - S 0 1 2 5 0 0 1 - X X - 2 - 0 0 2 0 0 0			