


M 1:500

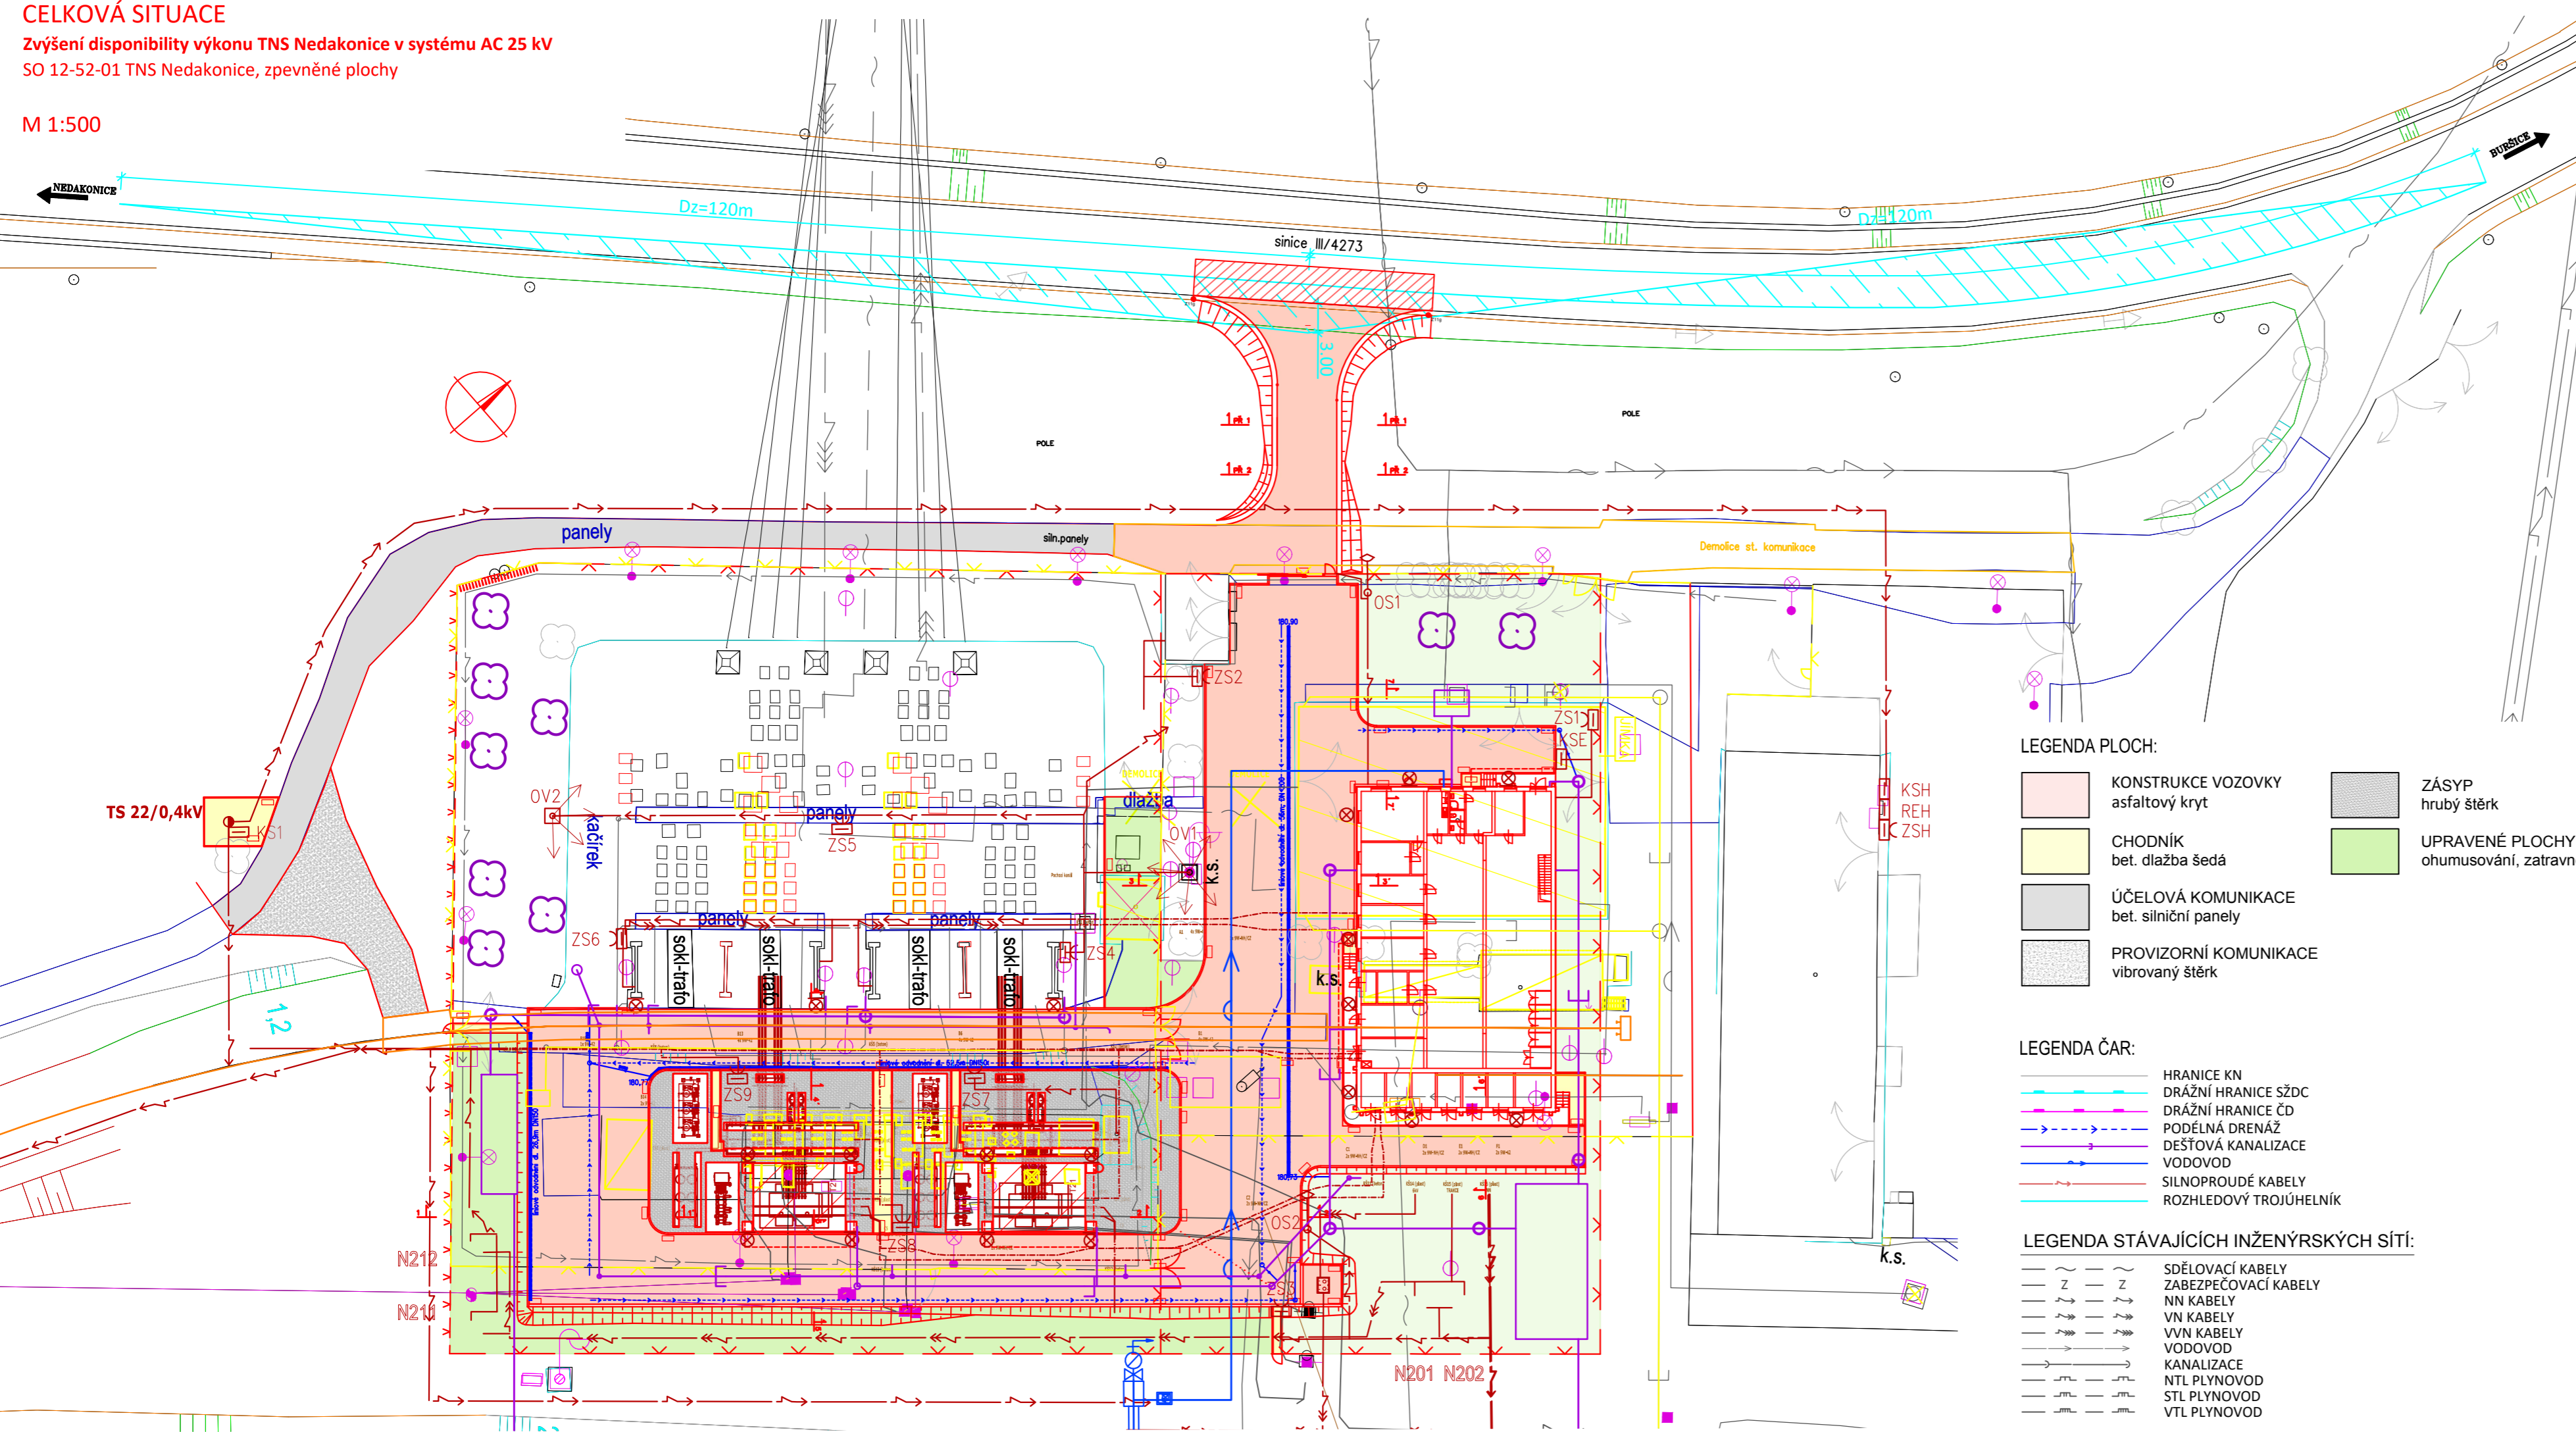

Jiná ověření:			Paré:		
Orientační schéma:			Razítko oprávněné osoby:		
Podpis:			Datum:		
Revize:	Datum:	Popis:		Kontroloval:	
000	15.05.2024	Definitivní odevzdání dokumentace		Bronislav Urbánek	
<div>Stavebník/Investor: Správa železnic, státní organizace  SPRÁVA ŽELEZNIC</div> <div>Adresa: Dlážděná 1003/7, 110 00 Praha 1</div> <div>Zástupce investora: Stavební správa východ</div> <div>Adresa: Nerudova 773/1, 779 00 Olomouc</div>					
<div>Zhotovitel díla: SUDOP BRNO, spol. s r.o.  SUDOP BRNO</div> <div>Adresa: Kounicova 26, 611 36 Brno</div> <div>Kontakt: T: +420 972 625 804 E: sudop@sudop-brno.cz</div>					
<div>Zhotovitel části/objektu: SUDOP BRNO, spol. s r.o.  SUDOP BRNO</div> <div>Adresa: Kounicova 26, 611 36 Brno</div> <div>Kontakt: T: +420 972 625 804 E: sudop@sudop-brno.cz</div>					
Hlavní projektant (HIP): Ing. Radoslav Molák		Specialista: Bronislav Urbánek			
<div>Název stavby/akce: Zvýšení disponibility výkonu TNS Nedakonice v systému AC 25 kV</div> <div>Název části: Pozemní komunikace, ostatní zpevněné plochy a prostrantství</div> <div>Název objektu/díličí části: TNS Nedakonice, zpevněné plochy</div> <div>Název přílohy: Celková situace</div> <div>Název díličí části přílohy:</div> <div>Odpovědný projektant: Zpracovatel přílohy: Ing. Ivana Navrátilová</div> <div>Kraj: Zlínský, Jihomoravský</div> <div>Označení investora: 5622000551</div> <div>Zakázka: 23070-01</div> <div>Označení části: D.2.1.8</div> <div>Označení objektu/komplexu: SO 12-52-01</div> <div>Číslo přílohy (typ/pořadí): 2. 001</div> <div>Stupeň dokumentace: DUSL</div> <div>Smluvní datum zpracování: 15.05.2024</div>					
<div>Označení investora: 5 6 2 2 0 0 0 5 5 1</div> <div>Stupeň dokumentace: Část: D U S L X</div> <div>Objekt: D 2 1 0 8</div> <div>Podobjekt: S O 1 2 5 0 0 1</div> <div>Příloha: X X</div> <div>Revize: 2 0 0 1 0 0 0</div>					