


ROZVINUTÝ POHLED PROTIHLUKOVÉ STĚNY

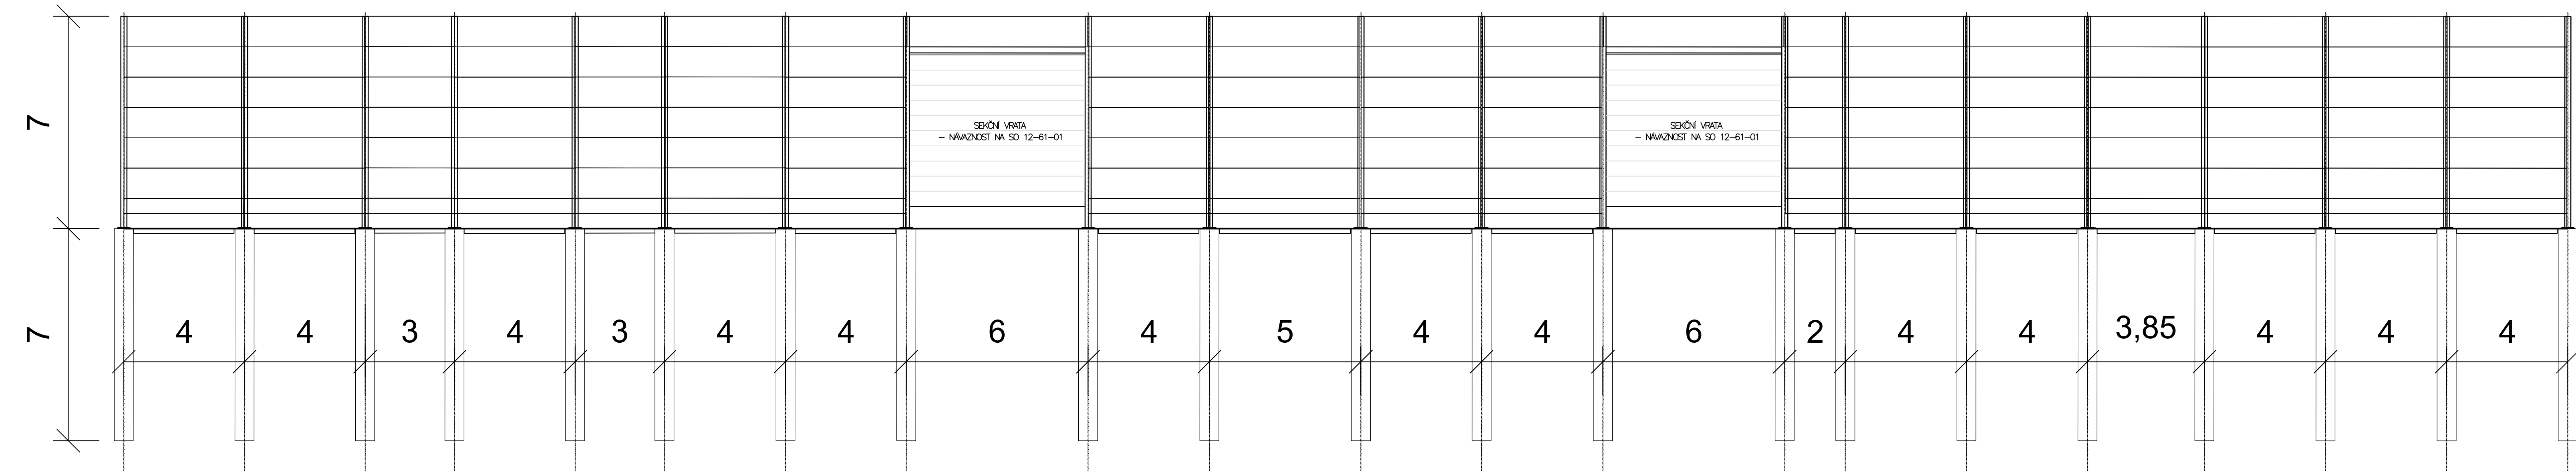




POZNÁMKA

PhS je navržena v délce 82 m s výškou 7,0 m. V PhS budou osazeny dva otvory pro vrata ke stáním transformátorů, otvor vrat bude max. rozměrů 6,0 m x 6,0 m. PhS bude osazena standardně na hlavy pilot + soklové panely do ocelových sloupků a bude následovat pohltivá část PhS. Ocelové sloupky budou min. HEB 200 max. výška 7,0 m. Krok PhS je stanoven osově mezi pilotami na 4,0 m a hloubka pilot 7,0 m při Ø 630 mm. Materiál pohltivé části PhS se uvažuje z variant pryž, hliník a beton.

Hodnoty pohltivosti jsou pro PHS stanoveny z hlukové studie:  
DL $\alpha$  = 4 dB a DLR = 21 dB

Ve spodní části jsou umístěny soklové panely o výšce 700 mm z toho 500 mm je nad ÚT. Následují absorpční panely o výšce 500 mm a 1000 mm.

PHS bude plyně navazovat na sekční garážová vrata a budou spolu tvořit celistvou protihlukovou stěnu. Jedná se o objekt SO 12-82-03

Jiná ověření:		Paré:	
Orientační schéma:		Razítko oprávněné osoby:	
Podpis:		Datum:	
Revize:	Datum:	Popis:	Kontroloval:
000	15.05.2024	Definitivní odevzdání dokumentace	Ing. Robin Prachař
<div>Stavebník/Investor: <b>Správa železnic, státní organizace</b><div></div></div> <div>Adresa: <b>Diážděná 1003/7, 110 00 Praha 1</b></div> <div>Zástupce investora: Stavební správa východ</div> <div>Adresa: Nerudova 773/1, 779 00 Olomouc</div>			
<div>Zhotovitel díla: <b>SUDOP BRNO, spol. s r.o.</b><div></div></div> <div>Adresa: Kounicova 26, 602 00 Brno</div> <div>Kontakt: T: +420 972 625 804 E: sudop@sudop-brno.cz</div>			
<div>Zhotovitel části/objektu: <b>SUDOP BRNO, spol. s r.o.</b><div></div></div> <div>Adresa: Kounicova 26, 602 00 Brno</div> <div>Kontakt: T: +420 972 625 804 E: sudop@sudop-brno.cz</div>			
Hlavní projektant (HIP): Ing. Radoslav Molák		Specialista: Ing. Robin Prachař	
Název stavby/akce:	<b>Zvýšení dostupnosti výkonu TNS Nedakonice v systému AC 25 kV</b>	Označení investora:	S622000551
Název části:	<b>Protihlukové objekty</b>	Zakázka:	23070-01
Název objektu/díle části:	<b>TNS Nedakonice, protihluková opatření</b>	Označení části:	<b>D.2.1.10</b>
		Označení objektu/komplexu:	<b>SO 12-61-01</b>
Název přílohy:	Rozvinutý pohled	Číslo přílohy (typ/pořadí):	<b>2.002</b>
Název dílčí části přílohy:		Stupeň dokumentace:	<b>DUSL</b>
Odpovědný projektant:	Zpracovatel přílohy: Jaroslav Němeček	Měřítko: 1:100	Formáty: 5 x A4
Ing. Robin Prachař		TUDU:	
Kraj: Jihočeský	Katastrální území: viz. příloha A.	Objekt: viz. příloha A.	Smluvní datum zpracování: <b>15.05.2024</b>
Ustanovení investora:	Objekt dokumentace: Číslo: 5622000551	Objekt: 23070-01	Příloha: X-X-2-002