


SITUACE
Zvýšení disponibility výkonu TNS Nedakonice v systému AC 25 kV
SO 12-52-01 TNS Nedakonice, zpevněné plochy
M 1:200

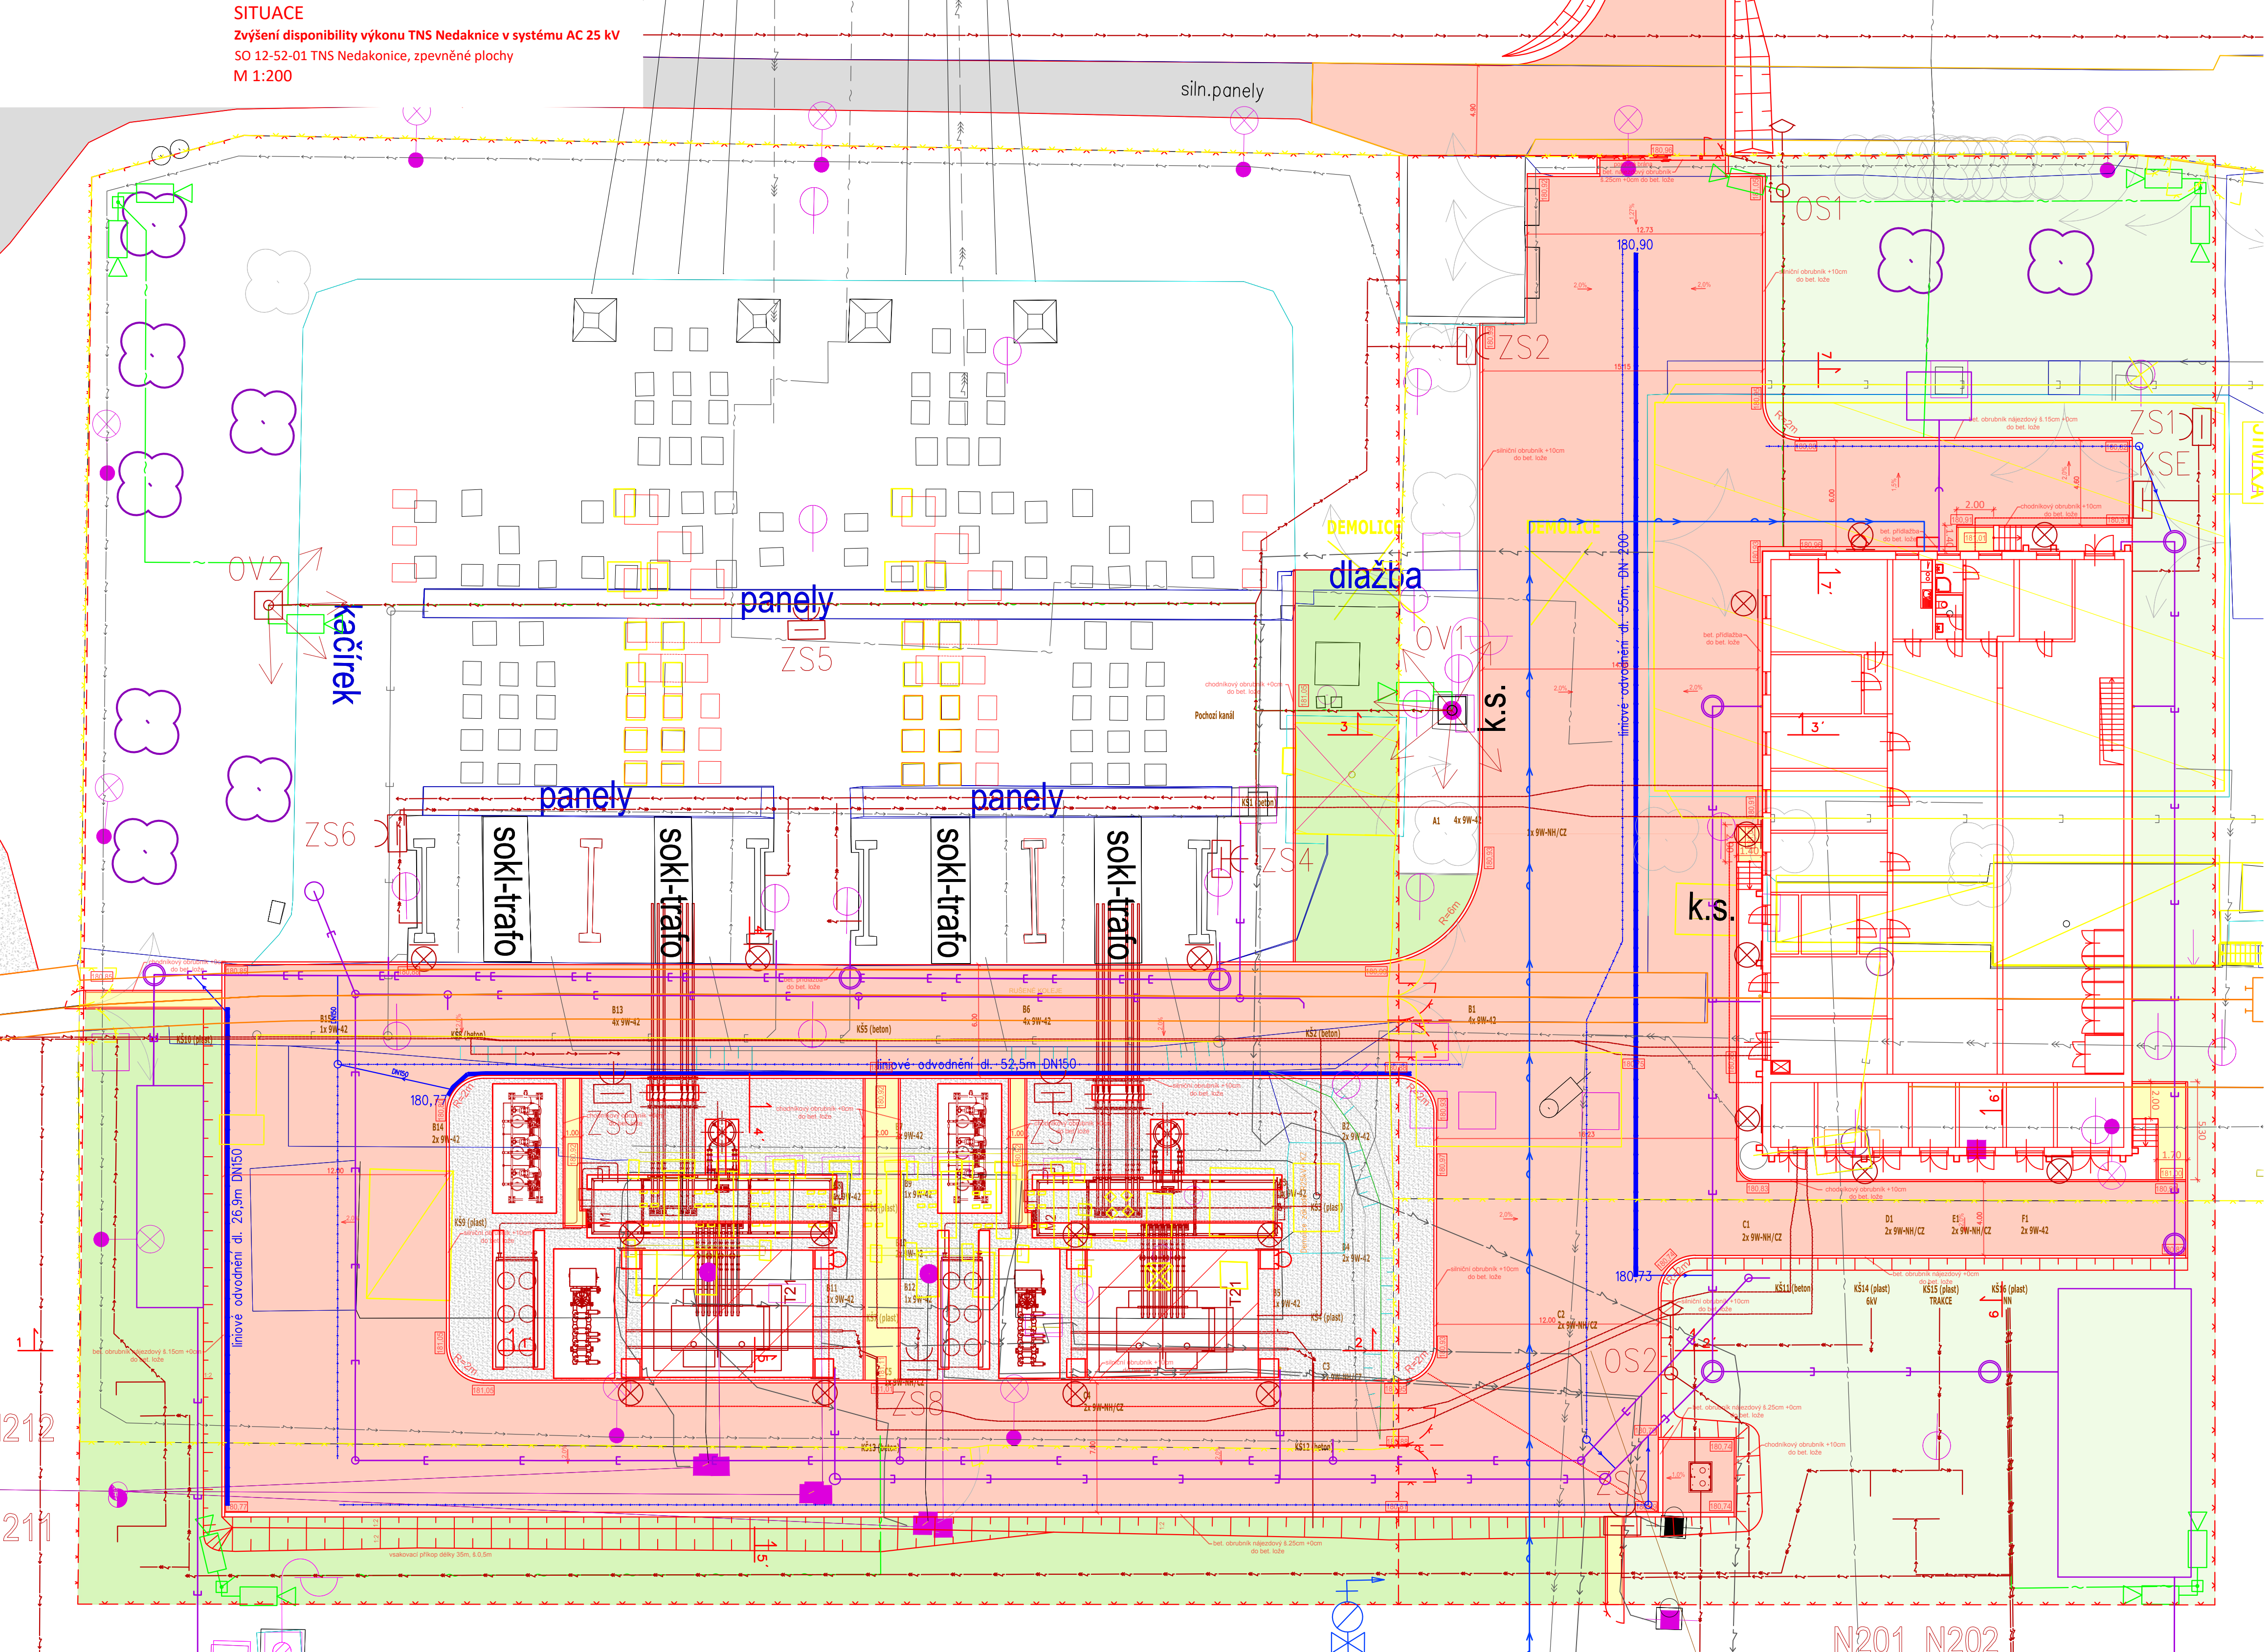

Jiná ověření:		Paré:	
Orientační schéma:		Razítko oprávněné osoby:	
Podpis:		Datum:	
Revize:	Datum:	Popis:	Kontroloval:
000	15.05.2024	Definitivní odevzdání dokumentace	Bronislav Urbánek
Stavebník/Investor:		Správa železnic, státní organizace	
Adresa:		Dlážděná 1003/7, 110 00 Praha 1	
Zástupce investora:		Stavební správa východ	
Adresa:		Nerudova 773/1, 779 00 Olomouc	
Zhotovitel díla:		SUDOP BRNO, spol. s r.o.	
Adresa:		Kounicova 26, 611 36 Brno	
Kontakt:		T: +420 972 625 804 E: sudop@sudop-brno.cz	
Zhotovitel části/objektu:		SUDOP BRNO, spol. s r.o.	
Adresa:		Kounicova 26, 611 36 Brno	
Kontakt:		T: +420 972 625 804 E: sudop@sudop-brno.cz	
Hlavní projektant (HIP):		Ing. Radoslav Molák	
Specialista:		Bronislav Urbánek	
Název stavby/akce:		Zvýšení disponibility výkonu TNS Nedakonice v systému AC 25 kV	
Označení investora:		S622000551	
Název části:		Pozemní komunikace, ostatní zpevněné plochy a prostranství	
Název objektu/díli části:		TNS Nedakonice, zpevněné plochy	
Název přílohy:		Situace	
Odpovědný projektant:		Ing. Ivana Navrátilová	
Kraj:		Zlínský, Jihomoravský	
Stupeň dokumentace:		Část:	
Objekt:		Příloha:	
Revize:		Revize:	
S 6 2 2 0 0 0 5 5 1		D 2 1 0 8	
S 0 1 2 5 2 0 1		X X 2 0 0 2 0 0 0	