


ŽST HEŘMANŮV MĚSTEC

KOSTELEČ U H. MĚSTCE
TRAŽOVÁ RYCHLOST 50 km/h
ZÁBRZDNÁ VZDÁLENOST 700 m

CHOLTICE
TRAŤOVÁ RYCHLOST 50 km/h
ZÁBRZDNÁ VZDÁLENOST 700 m

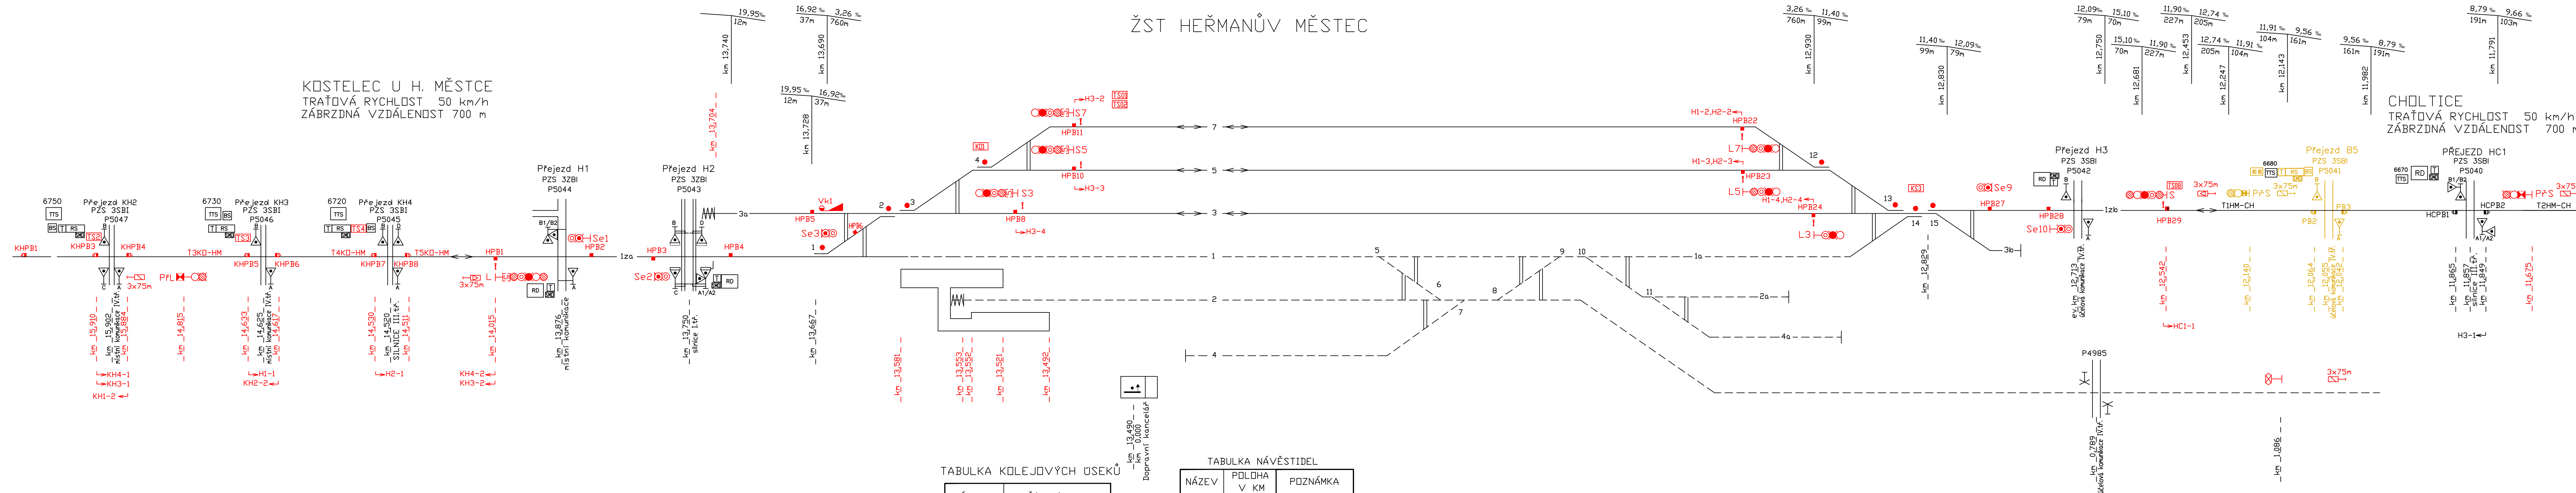

TABULKA NÁVĚSTIDE

NÁZEV	POČÍTACÍ BOD
1za-I	HPB1,HPB2
1za-II	HPB2,HPB3
1za-III	HPB3,HPB4
V1	HPB4,HPB6,HPB7
V2-4	HPB5,6,8,10,11
3K	HPB8,HPB24
3aK	HPB5
5K	HPB10,HPB23
7K	HPB11,HPB22
V12-15	HPB22,23,24,25,27
1zb-II	HPB27,HPB28
1zb-I	HPB28,HPB29

TABULKA VÝHYBEK

[illegible]

TABULKA RYCHLOSTI

NA KOLEJ		RYCHLOST km/h		
Z KOLEJE	od/do KOSTELCE u H. M.	od/do CHOLTIC		
3	50	tratiťová		
5	50	40		
7	50	40		

SMD skříňka místní obsluhy

WM dynamické zarážedlo


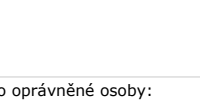
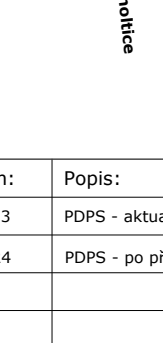
Abnormální hektometr km $13,500 - 13,400 = 60$

Skok kilometráže 13,440 = 13,40


CHRUDIM město


TRAŽNÁ RYCHLOST 50 km/h


ZÁBRZDNÁ VZDÁLENOST 400 m

		EVROPSKÁ UNIE Evropské strukturální a investiční fondy Operační program Doprava		Ministerstvo dopravy Státní fond dopravní infrastruktury			
Jiná ověření:				Paré:			
Orientační schéma: <div style="text-align: center;">  </div>				Razítko oprávněné osoby:			
Podpis:				Datum:			

Revize:	Datum:	Popis:	Kontroloval:
002	11/2023	PDPS - aktualizovaná, kompletní	Ing. Petr Burda
003	06/2024	PDPS - po připomínkách	Ing. Petr Burda

Stavběnk/Investor: Správa železnic, státní organizace Adresa: Dlážděná 1003/7, 110 00 Praha 1 Zástupce investora: Stavební správa východ Adresa: Nerudova 1, 779 00 Olomouc	 SPRÁVA ŽELEZNIC
---	--

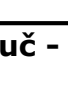Zhotovitel díla: EXPROJEKT s.r.o. Adresa: Heřpická 758/13, 619 00 Brno Kontakt: T: +420 533 312 000 E: info@exprojekt.cz	 EXPROJEKT
--	--

Zhotovitel části/objektu: SUDOP PRAHA a.s. Adresa: Olšanská 1a, 130 80 Praha 3 Kontakt: T: +420 605 229 020 E: praha@sudop.cz	 SUDOP PRAHA
---	--

Hlavní projektant (HIP): Ing. Pavel Odehnal	Specialista: Ing. Martin Raibr
---	--------------------------------

Název stavby/akce: Rekonstrukce TZZ Přelouč - Prachovice	Označení investora: S621500628
	Označení zhotovitele: 2020-202
	Označení části: D.1.1.1
	Označení objektu/komplexu: PS 15-01-11
	Číslo přílohy (typ/pořadí): 2. 203
	Stupeň dokumentace: PDPS
	Smluvní datum zpracování: 30. 11. 2023

Název stavby/akce:	Rekonstrukce TZZ Přelouč - Prachovice	Označení investora:	S621500628
			Označení zhotovitele:
			2020-202
			Označení části:
			D.1.1.1
			Označení objektu/komplexu:
			PS 15-01-11
			Číslo přílohy (typ/pořadí):
			2. 203
			Stupeň dokumentace:
			PDPS
			Smluvní datum zpracování:
			30. 11. 2023

Název stavby/akce:	Rekonstrukce TZZ Přelouč - Prachovice	Označení investora:	S621500628
			Označení zhotovitele:
			2020-202
			Označení části:
			D.1.1.1
			Označení objektu/komplexu:
			PS 15-01-11
			Číslo přílohy (typ/pořadí):
			2. 203
			Stupeň dokumentace:
			PDPS
			Smluvní datum zpracování:
			30. 11. 2023

Název stavby/akce:	Rekonstrukce TZZ Přelouč - Prachovice	Označení investora:	S621500628
			Označení zhotovitele:
			2020-202
			Označení části:
			D.1.1.1
			Označení objektu/komplexu:
			PS 15-01-11
			Číslo přílohy (typ/pořadí):
			2. 203
			Stupeň dokumentace:
			PDPS