


KS506 (km 105,218)
Plzeň hl. n. obvod Jižní Předměstí

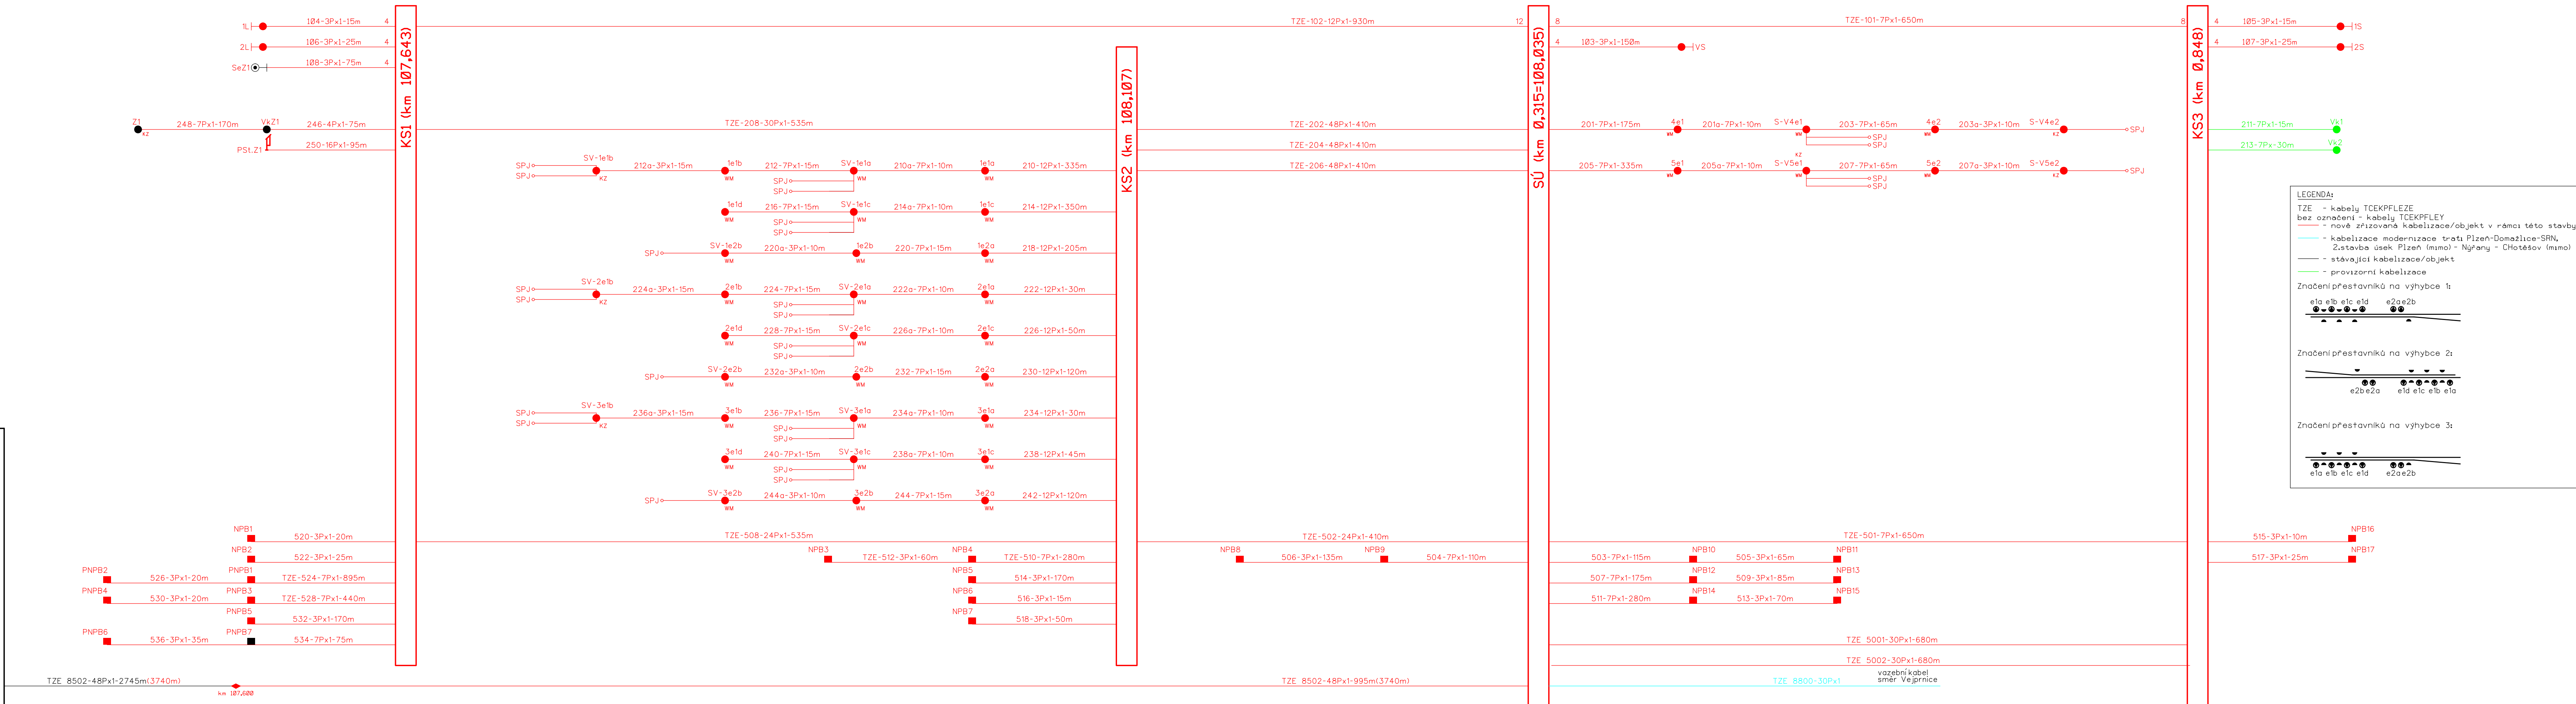

Spolufinancováno Evropskou unií

Nástroj pro propojení Evropy

Projekt stavby PDPS+PDPS Modernizace trati Plzeň - Domažlice - st. hranice SRN, 1. stavba, nová trať Plzeň (mimo) - Stod (včetně) je spolufinancována EU z programu Nástroj pro propojení Evropy (CEF). Za tuto publikaci odpovídá pouze její autor. Evropská unie nenese odpovědnost za jakékoli využití informací v ní obsažených.

Paré:

Razítko oprávněné osoby:

Podpis: Datum:

Revize:	Datum:	Popis:	Kontroloval:
000	31.10.2024	Čistopis PDPS po připomínkách	Ing. Martin Raibr

Stavebník / Investor:	Správa železnic, státní organizace
Adresa:	Dlážděná 1003/7, 110 00 Praha 1
Zástupce investora:	Stavební správa západ
Adresa:	Ke Štvanici 656/3, 186 00, Praha 8

Zhotovitel díla:	Společnost „SP + SEU Plzeň - Stod PDPS, PDPS“, správce SUDOP PRAHA a.s.
Adresa:	Olšanská 1a, 130 00 Praha 3
Kontakt:	T: +420 605 229 020 E: praha@sudop.cz
Zhotovitel části / objektu:	SUDOP PRAHA a.s.
Adresa:	Olšanská 1a, 130 00 Praha 3
Kontakt:	T: +420 605 229 020 E: praha@sudop.cz
Hlavní projektant (HIP):	Ing. Petr Mahdal
Specialista:	Ing. Petr Nekula

Název stavby / akce:	Modernizace trati Plzeň - Domažlice - st. hranice SRN, 1. stavba, nová trať Plzeň (mimo) - Stod (včetně) 1. ETAPA	Označení (S-kód): S631500859
Název části:	Staniční zabezpečovací zařízení	Zakázka: 21-001.201
Název objektu:	ŽST Plzeň hl.n., úpravy SZZ	Označení části: D.1.1.1
Název přílohy:	Schéma kabelů	Číslo objektu / komplexu: PS 1-01-01
Název dílčí části přílohy:	-	Číslo přílohy: 2 . 801
Odpovědný projektant:	Zpracovatel přílohy: Ing. Michal Dojčár	Stupeň dokumentace: PDPS
Kraj:	Katastrální území: Plzeňský	Smluvní datum zpracování: 31.05.2024

SKOD 631500859 PDPS D1111 PS1010101 XX2801000

DOCUMENT LZE UŽÍVAT POUZE VE SMYSLU PŘEBLŽNÉ SMLOUVY O DĚLO, ŽÁDNÁ JEJÍ ČÁST NEMŮŽE BÝT DLE ZÁKONA 151/2003 Sb. KOPÍROVÁNA NEBO JINÝM ZPŮSOBEM ROZŠŘOVÁNA BEZ SOUHLASU SUDOP PRAHA a.s.