



VZOROVÉ KONSTRUKCE

VZOROVÝ TYPOVÝ ŽELEZOBETONOVÝ STOŽÁR BTS
POHLED M 1:50
ŘEZY M 1:20


ŘEZ A-A
M 1:20

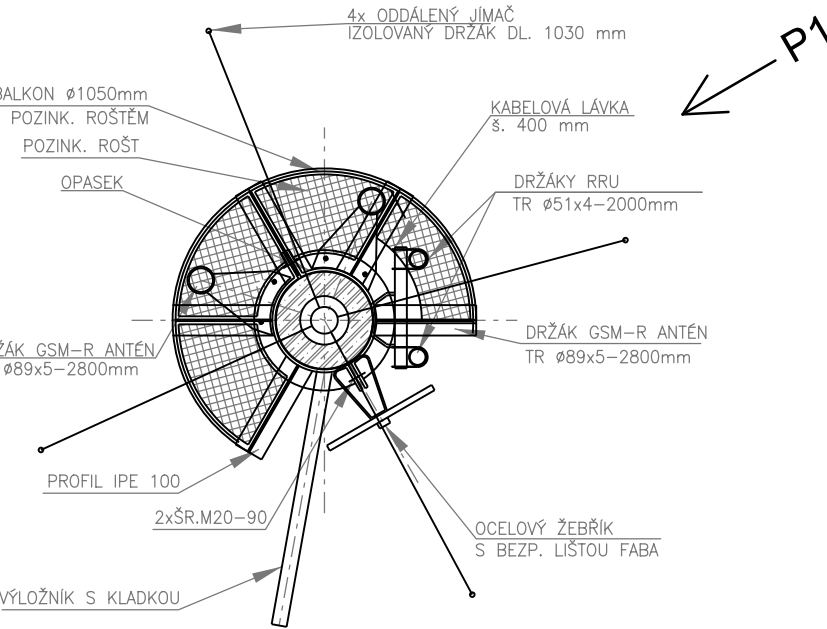

ŘEZ B-B
M 1:20

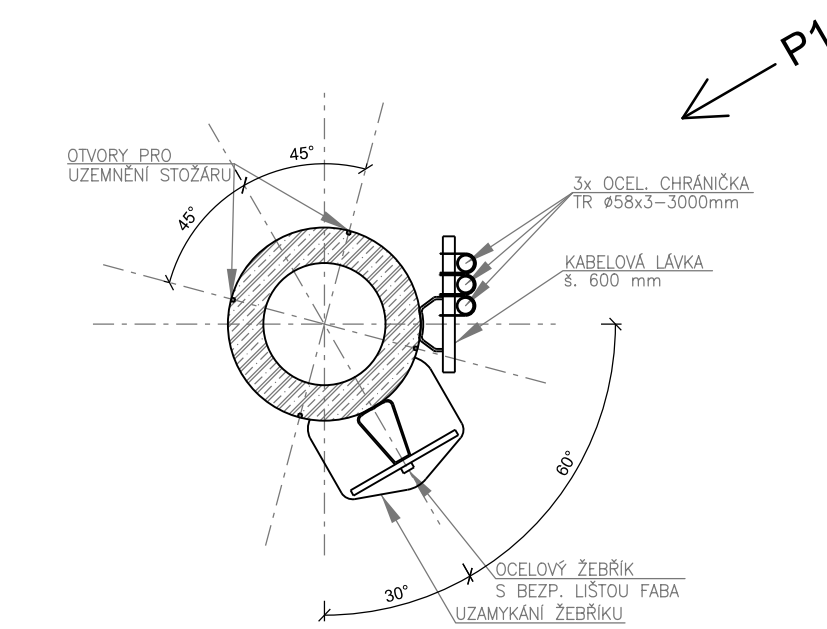

POHLED P1

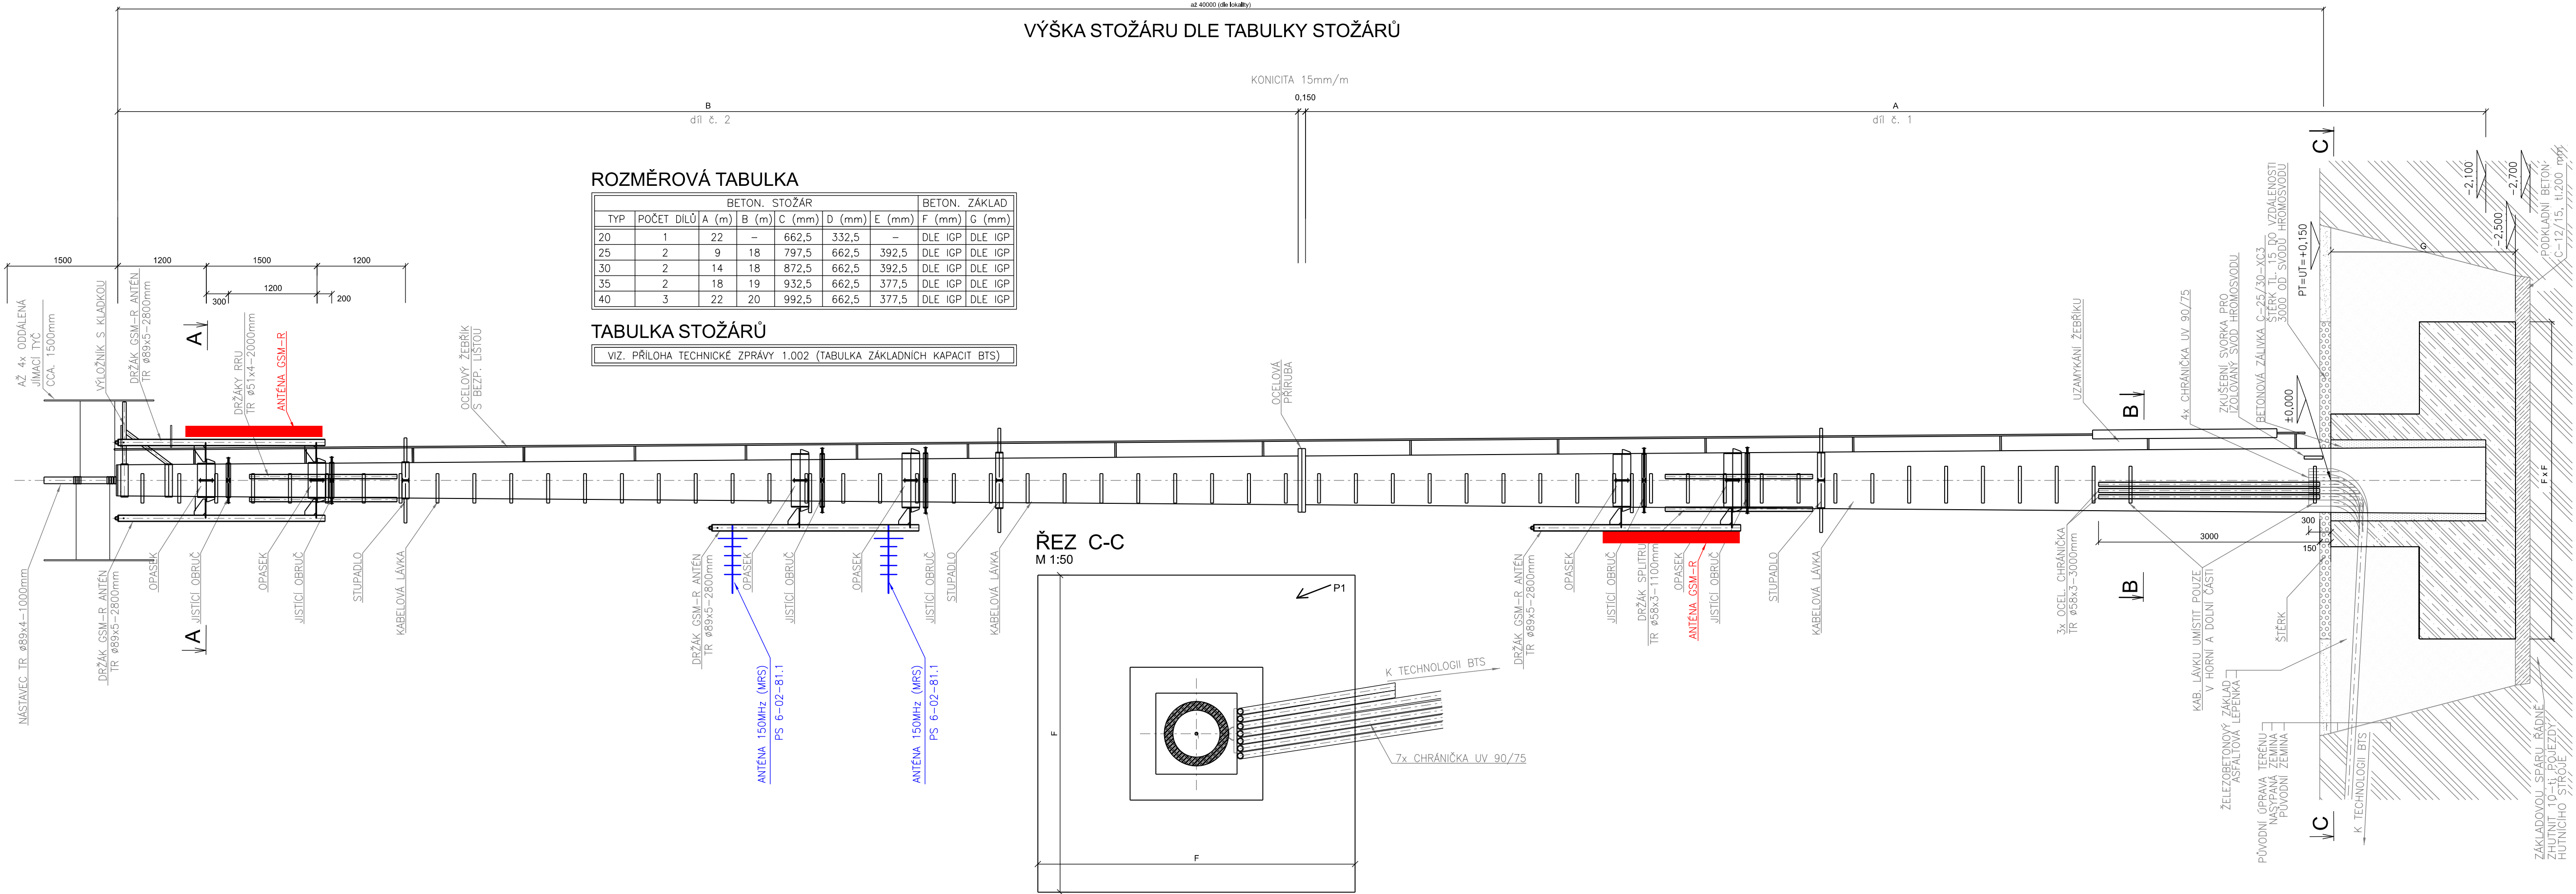


ROZMĚROVÁ TABULKA

		BETON. STOŽÁR							BETON. ZÁKLAD	
TYP	POČET DÍLŮ	A (m)	B (m)	C (mm)	D (mm)	E (mm)	F (mm)	G (mm)	DLE IGP	DLE IGP
20	1	22	—	662,5	332,5	—	—	—	DLE IGP	DLE IGP
25	2	9	18	797,5	662,5	392,5	—	—	DLE IGP	DLE IGP
30	2	14	18	872,5	662,5	392,5	—	—	DLE IGP	DLE IGP
35	2	18	19	932,5	662,5	377,5	—	—	DLE IGP	DLE IGP
40	3	22	20	992,5	662,5	377,5	—	—	DLE IGP	DLE IGP

TABULKA STOŽÁŘŮ

VIZ. PŘÍLOHA TECHNICKÉ ZPRÁVY 1.002 (TABULKA ZÁKLADNÍCH KAPACIT BTS)

ŘEZ C-C
M 1:50

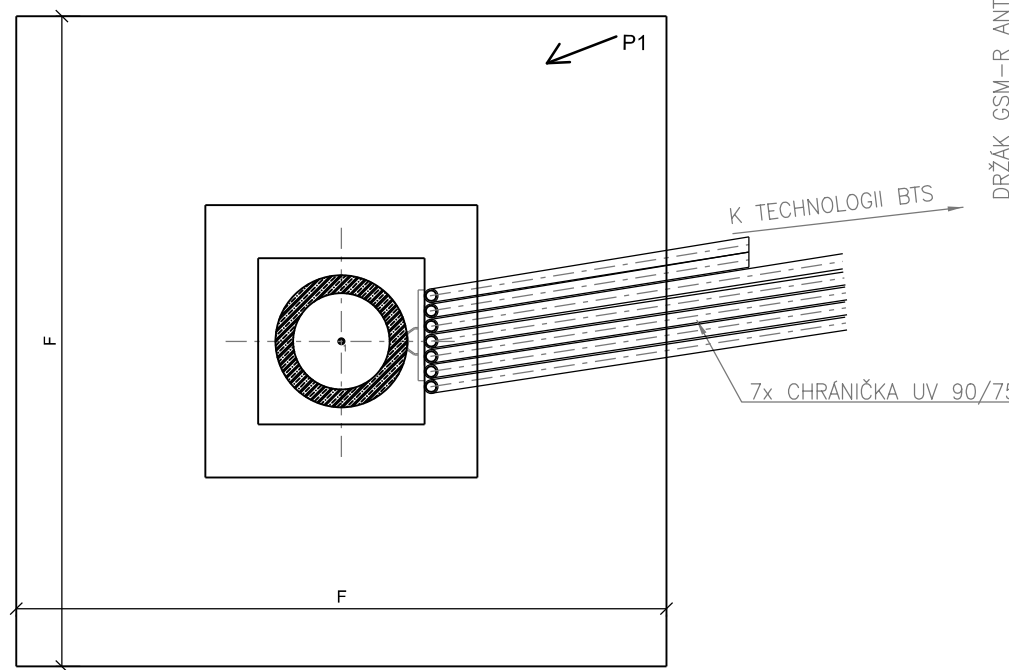

Spolufinancováno Evropskou unií
Nástroj pro propojení Evropy

Projekt stavby DSP+PDPS „Modernizace trati Plzeň - Domažlice - st. hranice SRN, 1. stavba, nová trať Plzeň (mimo) - Stod (včetně)“ je spolufinancovaná EU z programu Nástroj pro propojení Evropy (CEF). Za tuto publikaci odpovídá pouze její autor. Evropská unie nenese odpovědnost za jakékoli využití informací v ní obsažených.

Paré:

Razítko oprávněné osoby:

Podpis:

Datum:

Revize:	Datum:	Popis:	Kontrolovat:
000	31.10.2024	Čistopis PDPS po připomínkách	Ing. Martin Štřof

Stavebník / investor:	Správa železnic, státní organizace	
Adresa:	Dlážděná 1003/7, 110 00 Praha 1	
Zástupce investora:	Stavební správa západ	
Adresa:	Ke Stvanici 656/3, 186 00 Praha 8	

Zhotovitel díla:	SUDOP PRAHA a.s.	
Adresa:	Olšanská 2643/1a, 130 00 Praha 3	
Kontakt:	T: +420 605 229 020 E: praha@sudop.cz	
Zhotovitel části / objektu:	SUDOP PRAHA a.s.	
Adresa:	Olšanská 2643/1a, 130 00 Praha 3	
Kontakt:	T: +420 605 229 020 E: praha@sudop.cz	
Hlavní projektant (HIP):	Ing. Petr Mahdal	Specialista: Ing. Martin Štřof

Název stavby / akce:	Modernizace trati Plzeň - Domažlice - st. hranice SRN, 1. stavba, nová trať Plzeň (mimo) - Stod (včetně)	Označení (S-kód):	S631500859
Název části:	Sdlovači zařízení	Zakázka:	21-001.201
Název objektu:	Plzeň - Stod, GSM-R	Označení části:	D.1.2.9
Název přílohy:	Vzorové konstrukce	Číslo objektu / komplexu:	PS 6-02-82.1
Název dílčí části přílohy:	Vzorový typový železobetonový stožár BTS	Číslo přílohy:	2 . 601
Odpovědný projektant:	Ing. Ondřej Krupička	Stupeň dokumentace:	PDPS
Kraj:	Katastrální území:	Smluvní datum zpracování:	28.02.2025
Plzeňský	viz. textová část		

S-kód:	Stupeň dokumentace:	Část:	Objekt:	Podoblast:	Příloha:	Revize:
S631500859	PDPS	D12009	PSX60282	01	2	601

DOKUMENT LZE UŽÍVAT POUZE VE SMYSLU PŘÍSLUŠNÉ SMLOUVY O DÍLO, ŽÁDNÁ JEJÍ ČÁST NEMŮŽE BÝT DLE ZÁKONA Č.121/2005 Sb. KOPÍROVÁNA NEBO JINÝM ZPŮSOBEM ROZŠÍŘOVÁNA BEZ SOHLASU SUDOP PRAHA a.s.