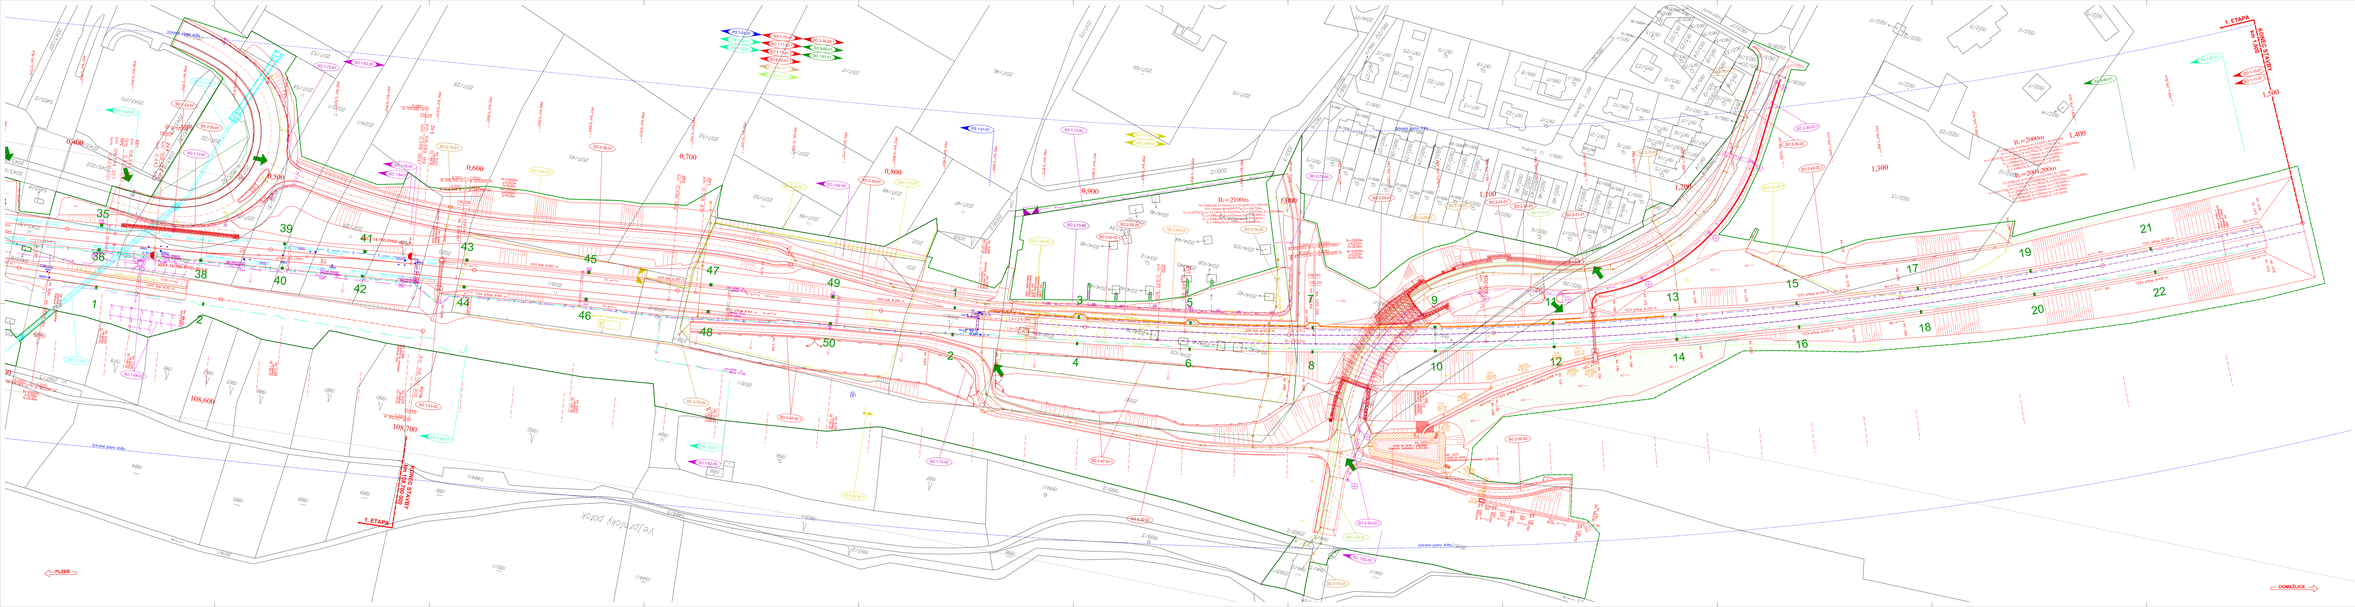

PS 1-01-01 ZST Přeložka VN, úprava SOZ
PS 1-02-11 Přeložka VN, úprava SOZ
PS 1-02-21 Přeložka VN, úprava SOZ
PS 1-03-01 Přeložka VN, úprava SOZ
PS 1-03-02 Přeložka VN, úprava SOZ
SO 1-19-01 ZST Přeložka VN, úprava SOZ
SO 1-20-01 ZST Přeložka VN, úprava SOZ
SO 1-21-01 ZST Přeložka VN, úprava SOZ
SO 1-22-01 ZST Přeložka VN, úprava SOZ
SO 1-23-01 ZST Přeložka VN, úprava SOZ
SO