


Modernizace trati Plzeň - Domažlice - st. hranice SRN, 1. stavba,  
nová trať Plzeň (mimo) - Stod (včetně) - 1. ETAPA

ZÁRUBNÍ ZEĎ km 0,019 - km 0,154  
DISPOZICE NOVÉHO STAVU - PŮDORYS  
M 1:200

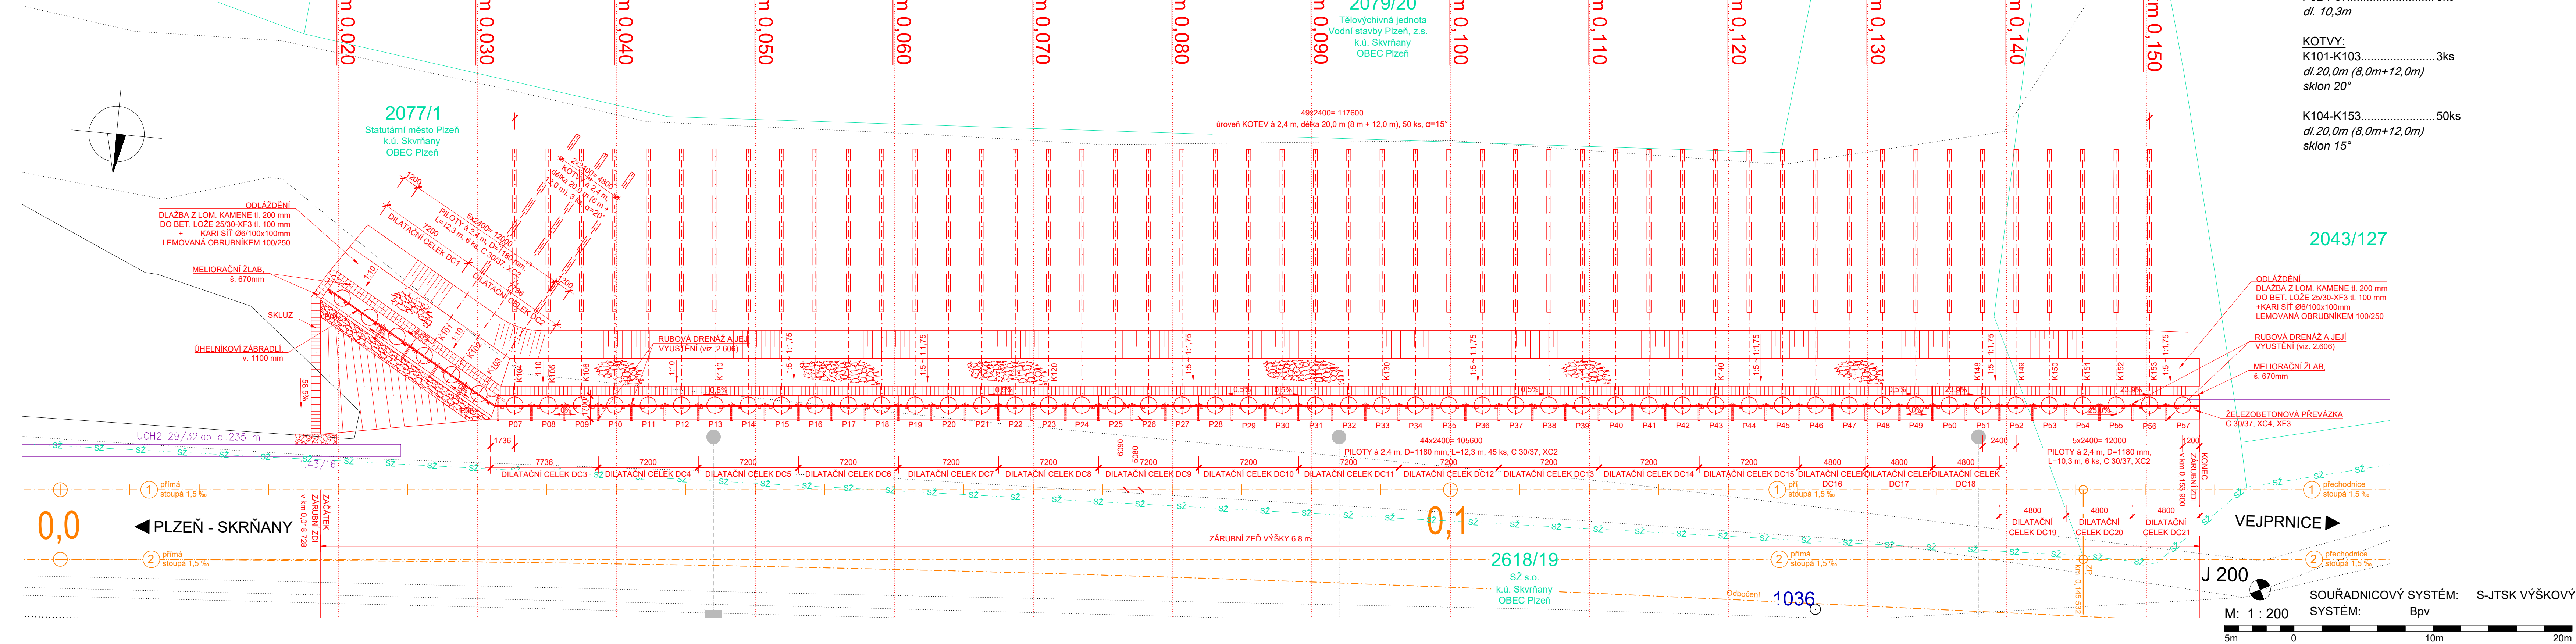

PŘEHLED DÉLEK PILOT A KOTEV:

PILOTY:  
P01-P51..... 51ks  
dl. 12,3m  
P52-P57..... 6ks  
dl. 10,3m

KOTVY:  
K101-K103..... 3ks  
dl. 20,0m (8,0m+12,0m)  
sklon 20°

K104-K153..... 50ks  
dl. 20,0m (8,0m+12,0m)  
sklon 15°

2043/127

SOUŘADNICOVÝ SYSTÉM: S-JTSK VÝŠKOVÝ  
SYSTÉM: Bpv

M: 1 : 200



Spolufinancováno Evropskou unií  
Nástroj pro propojení Evropy

Projekt stavby DSP+PDPS Modernizace trati Plzeň - Domažlice - st. hranice SRN, 1. stavba,  
nová trať Plzeň (mimo) - Stod (včetně) je spolufinancovaná EU z programu Nástroj pro propojení Evropy (CEF).  
Za tuto publikaci odpovídá pouze její autor. Evropská unie nenese odpovědnost za jakékoli využití informací v ní obsažených.

Podpis:		Datum:	
Reviz:	Datum:	Popis:	Kontrola:
000	31.10.2024	Číslo PDPS po připomínkách	Ing. Petr Mandl

Stavebník/investor:		Správa železnic, státní organizace	
Adresa:		Dělnická 100/37, 110 00 Praha 1	
Základní investice:		Stavební správa západ	
Adresa:		Ke Štvanici 666/3, 186 00 Praha 8	



Zhotovitel díla:		Společnost „SP+SEU Plzeň-Stod DSP, PDPS“, správce SUDOP PRAHA a.s.	
Adresa:		Obrázková 1a, 130 00 Praha 3	
Kontakt:		T: +420 605 229 020	
E-mail:		e: praha@sudop.cz	
Zhotovitel díla/dílek:		DIPONT s.r.o.	
Adresa:		Klíšská 1432/18, 400 01 Ústí nad Labem	
Kontakt:		T: +420 475 201 640, +420 475 201 724	
E-mail:		e: dipont@dipont.cz	
Hlavní projektant (HP):		Ing. Petr Mandl	
Specialista:		Ing. Jan Grepel	



Název stavby / akce:		Modernizace trati Plzeň - Domažlice - st. hranice SRN, 1. stavba, nová trať Plzeň (mimo) - Stod (včetně) 1. ETAPA		Označení (Skvěl):		S631500859	
Název díla:		D2101 Kálový svah a spodní		Zakázka:		21-001-201	
Název objektu:		SO 11-01-12ST Plzeň hl.n., obvod Nová Hospoda, železniční spodek		Označení díla:		D2101	
Název přílohy:		Záruční zeď km 0,019 - km 0,154		Odobí objemu/komplexu:		SO 11-01-1	
Název přílohy:		Dispozice nového stavu - PŮDORYS		Odobí přílohy:		2 . 602	
Odpovědný projektant:		Ing. Zuzana Greglová		Stupeň dokumentace:		PDPS	
Kopie:		Kopie přílohy		Měřítko:		1:200	
Platnost:		Všeobecná část		Formát:		6x4A	
Stavba:		Stavba		Vytvořeno:		28.02.2025	
S631500859		D2101		D2101		D2101	
S631500859		D2101		D2101		D2101	

DOPLNĚNÍ: LÉZATY POUŽÍVÁ VE SVÉMU PŘEHLEDU VÝŠKOVÝ SYSTÉM S-JTSK VÝŠKOVÝ SYSTÉM: Bpv