


TNS BUČOVICE
Půdorys 1.NP
M 1:50

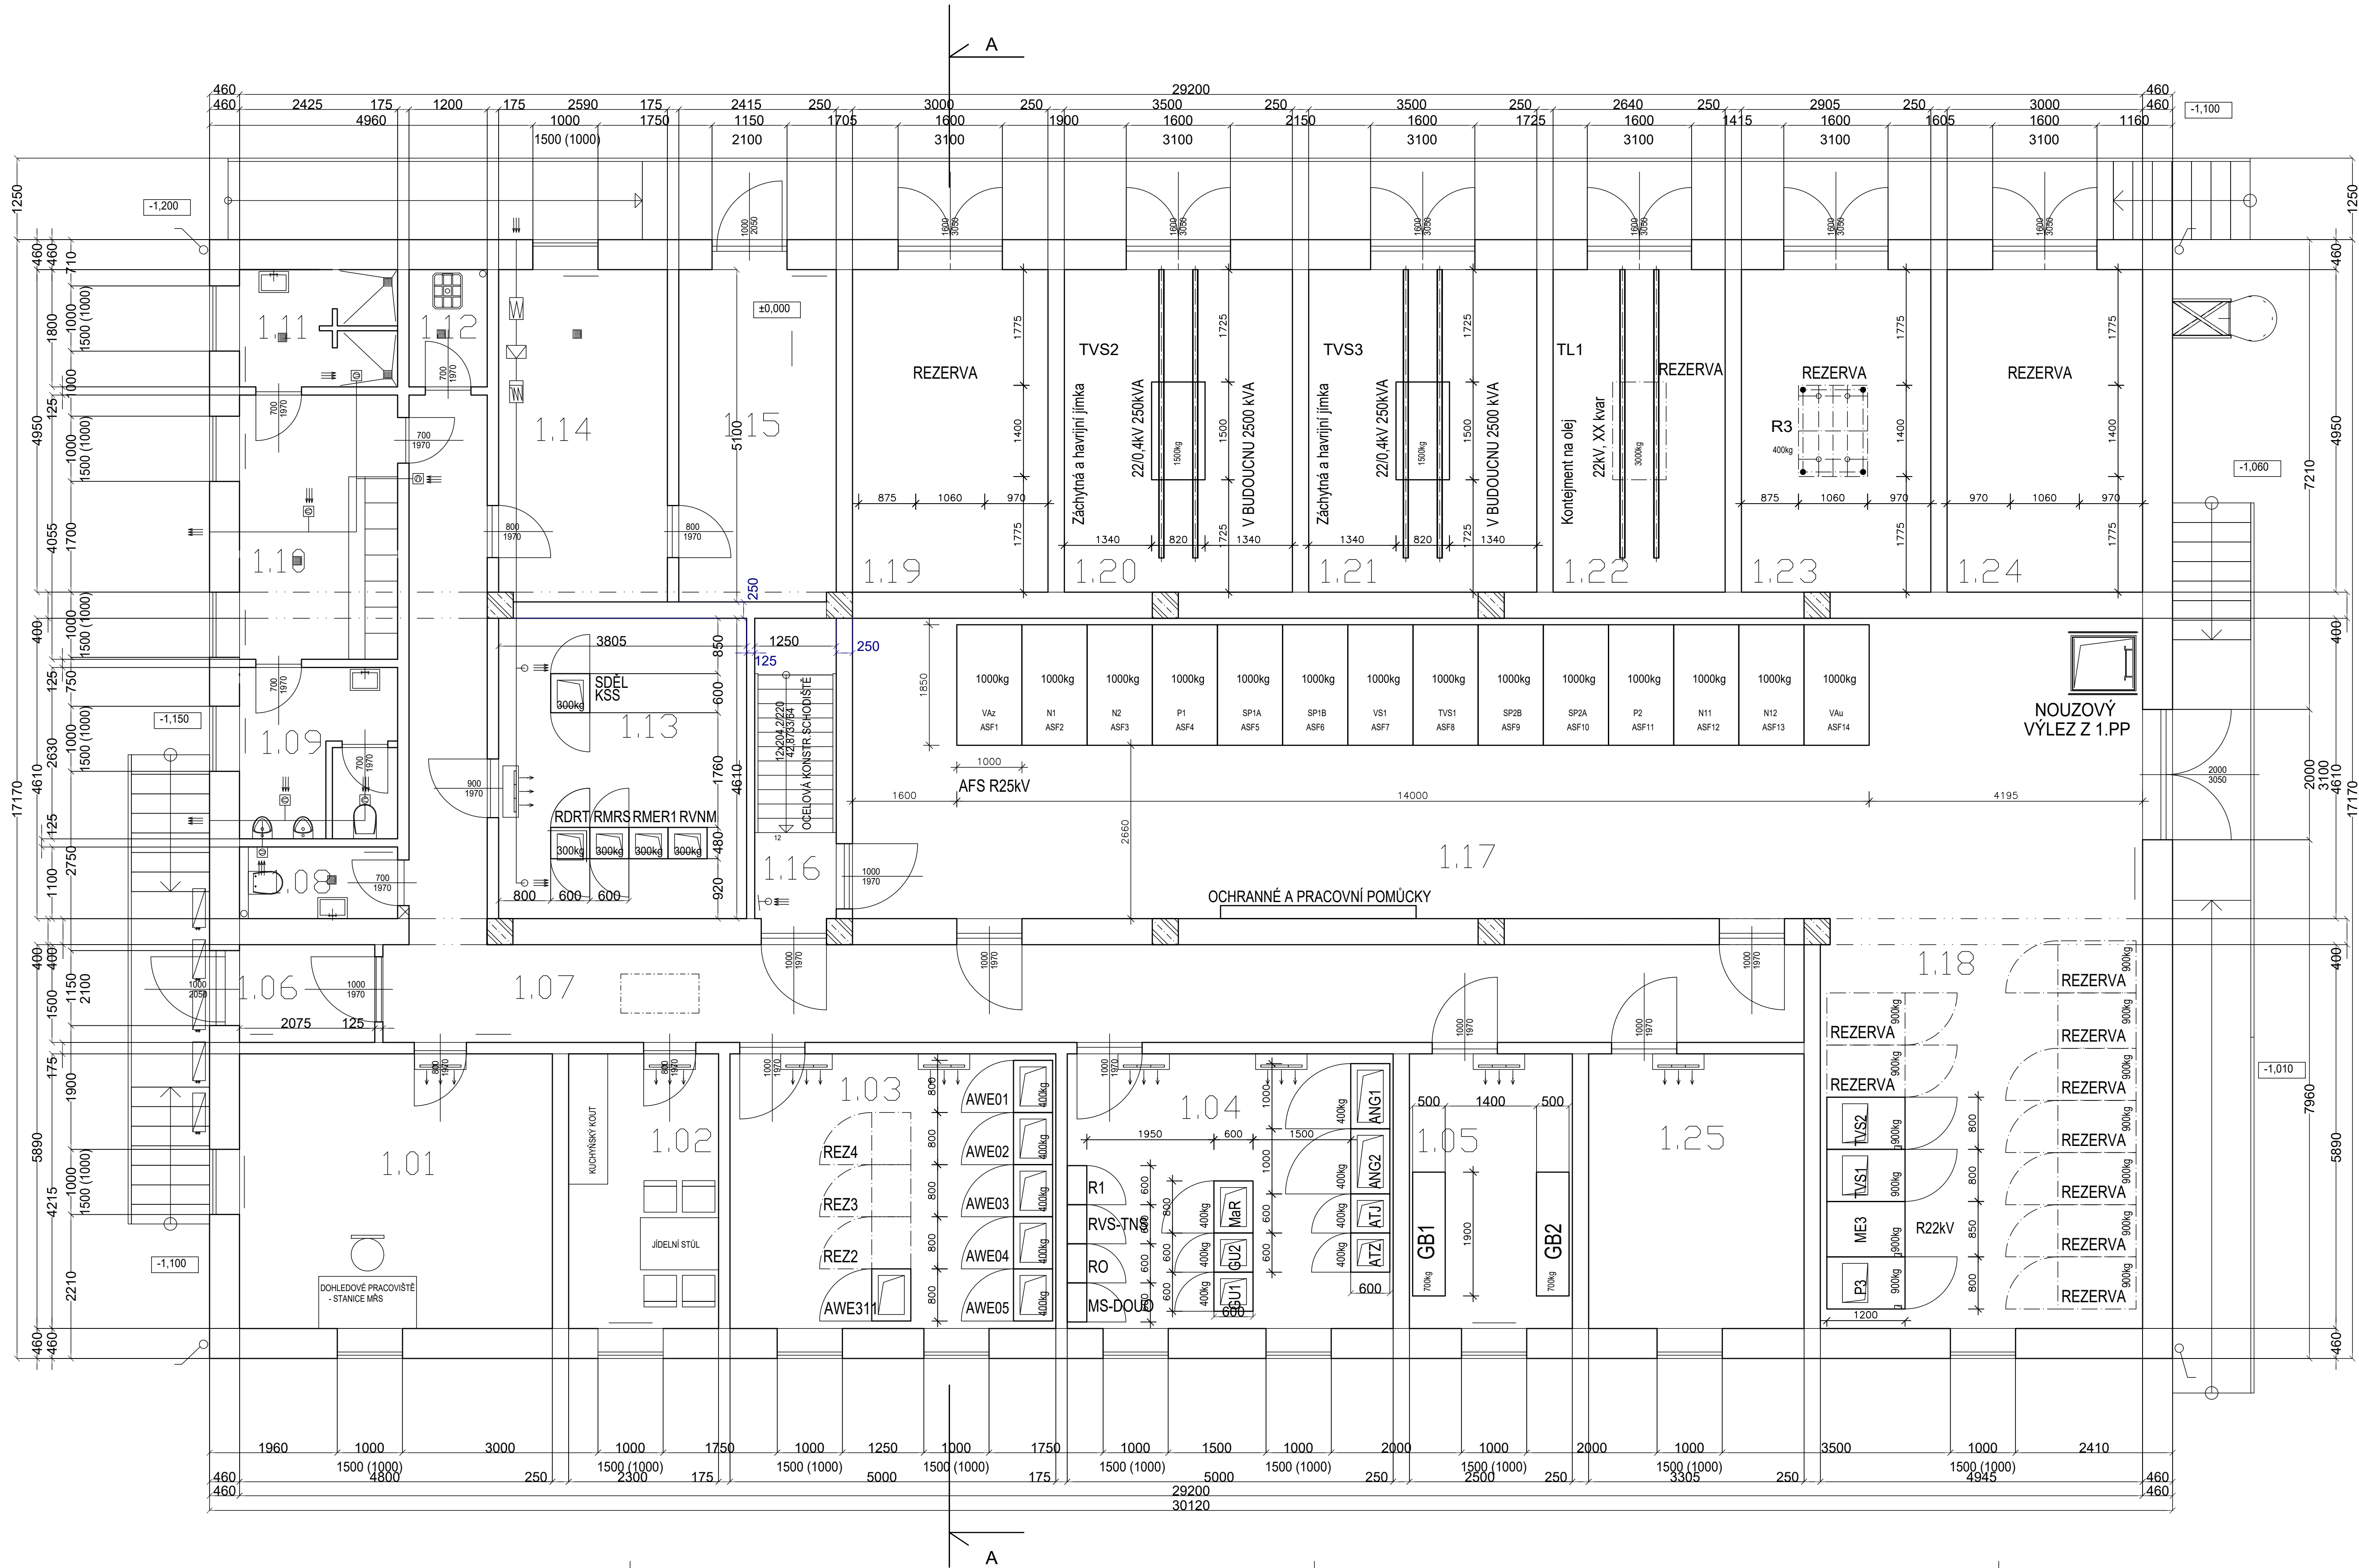

LEGENDA MÍSTNOSTÍ:

ČÍSLO	ÚČEL MÍSTNOSTI	PODLAHA	PLOCHA /m2/
1.01	Velin	-	20,23
1.02	Denní místnost - kuchářský kout - jídelna	-	9,7
1.03	Systém kontroly a řízení	-	21,1
1.04	Rozvoda NN	-	21,1
1.05	Staniční baterie	-	10,54
1.06	Zádveří	-	3,11
1.07	Chodba	-	32,71
1.08	WC	-	2,67
1.09	WC muži	-	6,38
1.10	Šatna muži	-	9,83
1.11	Umývárna muži	-	4,37
1.12	Úklid	-	2,16
1.13	Místnost DŘT a sdělovacích zařízení	-	17,54
1.14	Dílna	-	13,18
1.15	Sklad	-	12,3
1.16	Schodiště	-	5,76
1.17	Technologie VN 25 kV	-	91,25
1.18	Technologie VN 22 kV	-	31,04
1.19	Rezerva	-	14,85
1.20	Transformátor TVS2	-	17,33
1.21	Transformátor TVS3	-	17,33
1.22	Tlumička TL1	-	13,07
1.23	Odporník R3	-	14,38
1.24	Rezerva	-	14,85
1.25	Místnost řízení stanických měničů	-	13,93
Σ			420,71



ČÍSLO SOUPRAVY:		
AKTUALIZACE SRPEN 2021		
PO PŘÍPOMÍNKOVÉM ŘÍZENÍ		
REVIZE Č.	DATUM	ZMĚNA

Olešanská 1a
130 00 Praha 3
Česká republika
tel.: +420 267 594 111
IDDOS: ndrscpfy
e-mail: praha@sudop.cz

EXprojekt s.r.o.
Herspická 758/13
619 00 Brno

tel.: +420 585 570 444
IDS: kje9md
e-mail: moravia@moravia.cz
http://www.moravia.cz

OBJEDNATEL	Správa železniční dopravní cesty, státní organizace v zastoupení: Správa železniční dopravní cesty, státní organizace, Stavební správa východ, Nerudova 1, 779 00 Olomouc		
HLAVNÍ INŽENÝR PROJEKTU	ING. JIŘÍ PARMÁ	G. ŘEŠITEL MORAVIA CONSULT Olomouc a.s.	
ODPOVĚDNÝ PROJEKTANT	NAVŘHL. VYPRACOVAL	KONTROLOVAL	
PETR KUDELKA	PETR KUDELKA	ING. VLADIMÍR PROCHÁZKA	
KRAJ: JIHO-MORAVSKÝ	POVĚŘENÝ OÚ: BUČOVICE	OBEC: BUČOVICE	
"Rekonstrukce ŽST Kyjov, 1. etapa"		ZAK. ČÍSLO MCO	18 - 001 - 233 - UR
		ÚČEL	DŮR
		DATUM	LEDEN 2020
		FORMÁT	10A4
Technologie rozveden VVN/VN (energetika)		MĚŘITKO	1:50
TNS Bučovice, technologická budova, půdorys 1. NP		ČÁST	POR.Č.
		D.D.3.2	6