
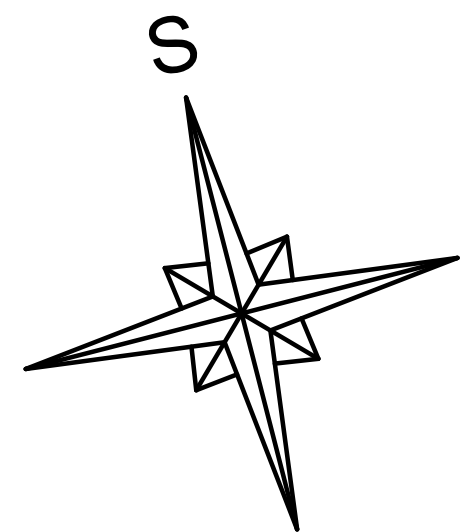


Půdorys 1. NP

M1:50

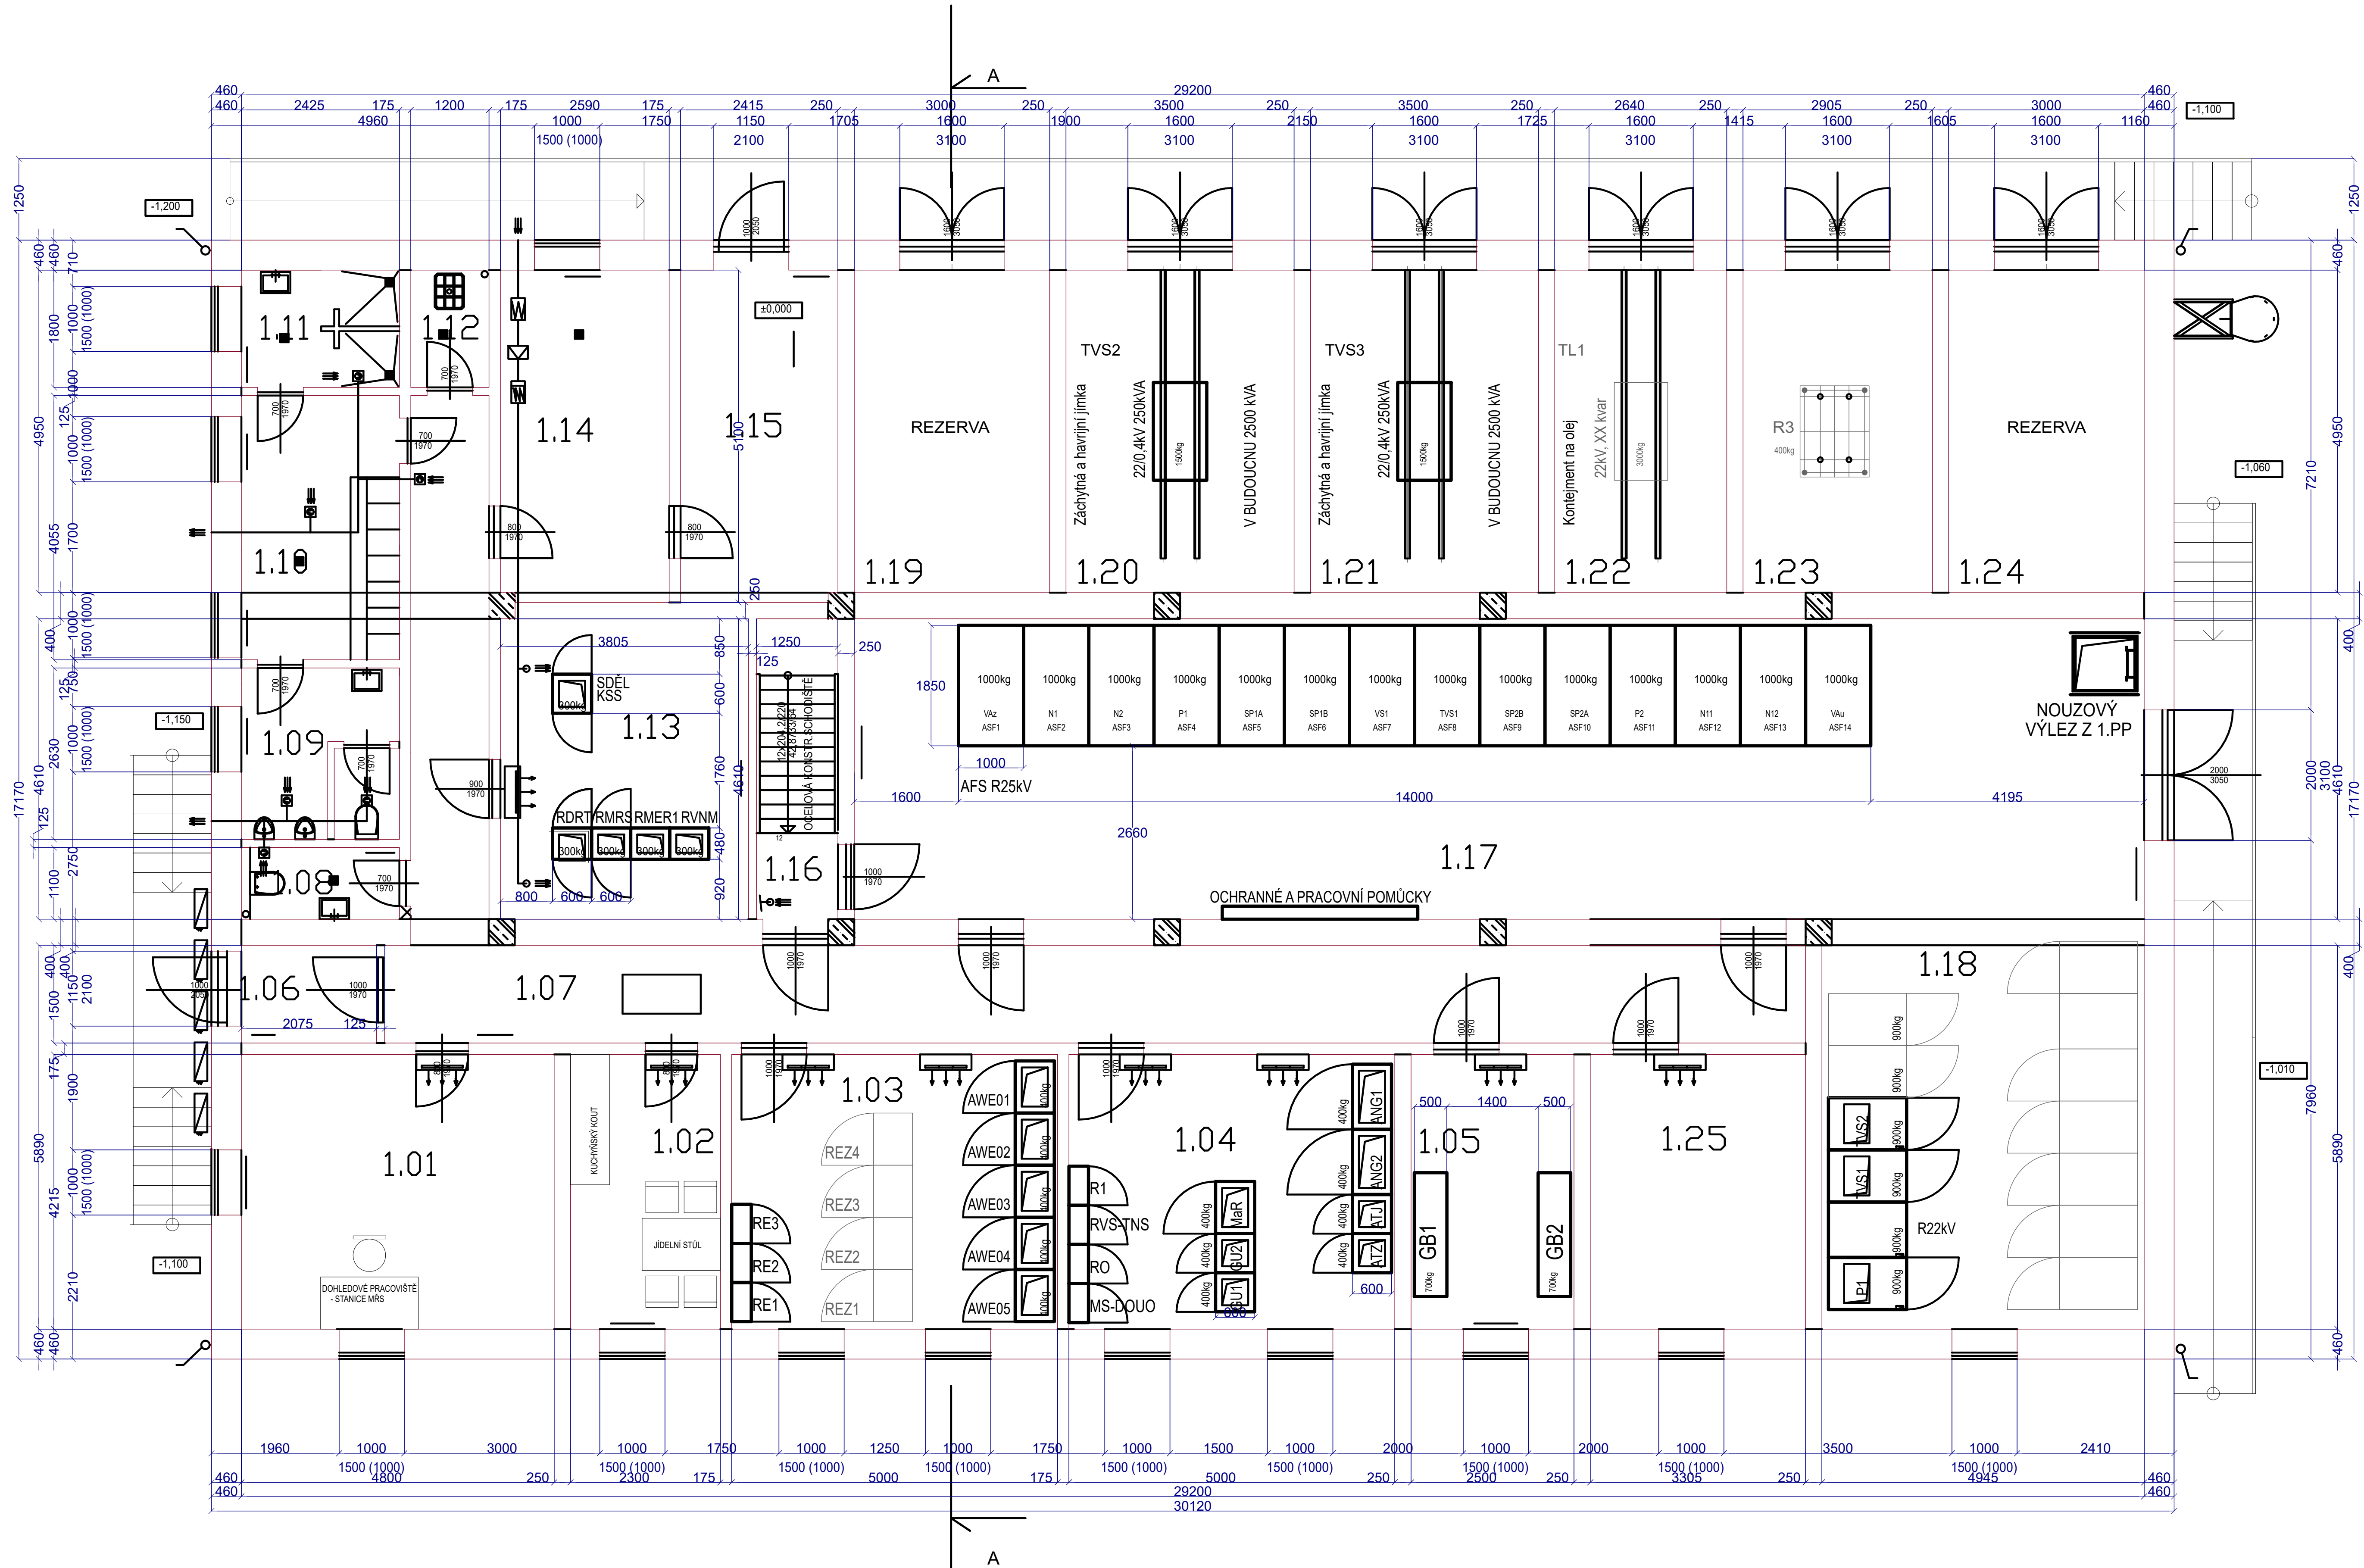

LEGENDA MÍSTNOSTÍ:

ČÍSLO	ÚČEL MÍSTNOSTI	PODLAHA	PLOCHA /m2/
1.01	Velin	-	20,23
1.02	Denní místnost - kuchářský kout - jídlna	-	9,7
1.03	Systém kontroly a řízení	-	21,1
1.04	Rozvodna NN	-	21,1
1.05	Staniční baterie	-	10,54
1.06	Zádvěří	-	3,11
1.07	Chodba	-	32,71
1.08	WC	-	2,67
1.09	WC muži	-	6,38
1.10	Šatna muži	-	9,83
1.11	Umývárna muži	-	4,37
1.12	Úklid	-	2,16
1.13	Místnost DŘT a sdělovacích zařízení	-	17,54
1.14	Dílna	-	13,18
1.15	Sklad	-	12,3
1.16	Schodiště	-	5,76
1.17	Technologie VN 25 kV	-	91,25
1.18	Technologie VN 22 kV	-	31,04
1.19	Odporník R2	-	14,85
1.20	Transformátor TVS2	-	17,33
1.21	Transformátor TVS3	-	17,33
1.22	Tlumivka TL1	-	13,07
1.23	Odporník R3	-	14,38
1.24	Odporník R1	-	14,85
1.25	Místnot řízení staničních měničů	-	13,93
Σ			420,71



REVIZE Č.		DATUM	ČÍSLO SOUPRAVY:
AKTUALIZACE SRPEN 2021			
PO PŘIPOMÍNKOVÉM ŘÍZENÍ			
ZMĚNA			

Ošlanská 1a
130 00 Praha 3
Česká republika
tel.: +420 267 094 111
IDČIS: nedostupný
e-mail: praha@sudop.cz

EXprojekt s.r.o.
Heřpická 758/13
619 00 Brno

MORAVIA CONSULT Olomouc a.s.
LEGIONÁŘSKÁ 1085/8 , 779 00 Olomouc

tel.: +420 585 570 444
IDS: kjee9md
e-mail: moravia@moravia.cz
http://www.moravia.cz

EXprojekt s.r.o.
Heřpická 758/13
619 00 Brno

tel.: +420 533 312 000
E-mail: info@exprojekt.cz
ID: dh84e85

OBJEDNATEL: Správa železniční dopravní cesty Stavební správa východ, Nerudova 1, 772 58 Olomouc		KONTROLOVAL Ing. Miloslav Čech	
HLAVNÍ INŽENÝR PROJEKTU Ing. Jiří Parma	ODPOVĚDNÝ PROJ. PS, SO Ing. Ondřej Čech	VYPRACOVAL Ing. Ondřej Čech	
KRAJ: Jihomoravský	POVĚŘENÝ MJ: Bučovice I.k.ú. Bučovice	STUPĚŇ: Dokumentace pro územní řízení	
Rekonstrukce ŽST Kyjov, 1. etapa D.E.3.2 Napájecí stanice – stavební část		ZAK. ČÍSLO 032-2018 MĚŘITVO 1:50	POČET FORMÁTŮ 10 x A4
Půdorys 1.NP		DATUM: 8/2019	PŘÍLOHA 5