


Výstavba TNS Bučovice  
C.3 Koordinační situační výkres  
**Koordinační situace - klad 2**  
**M1:1000**

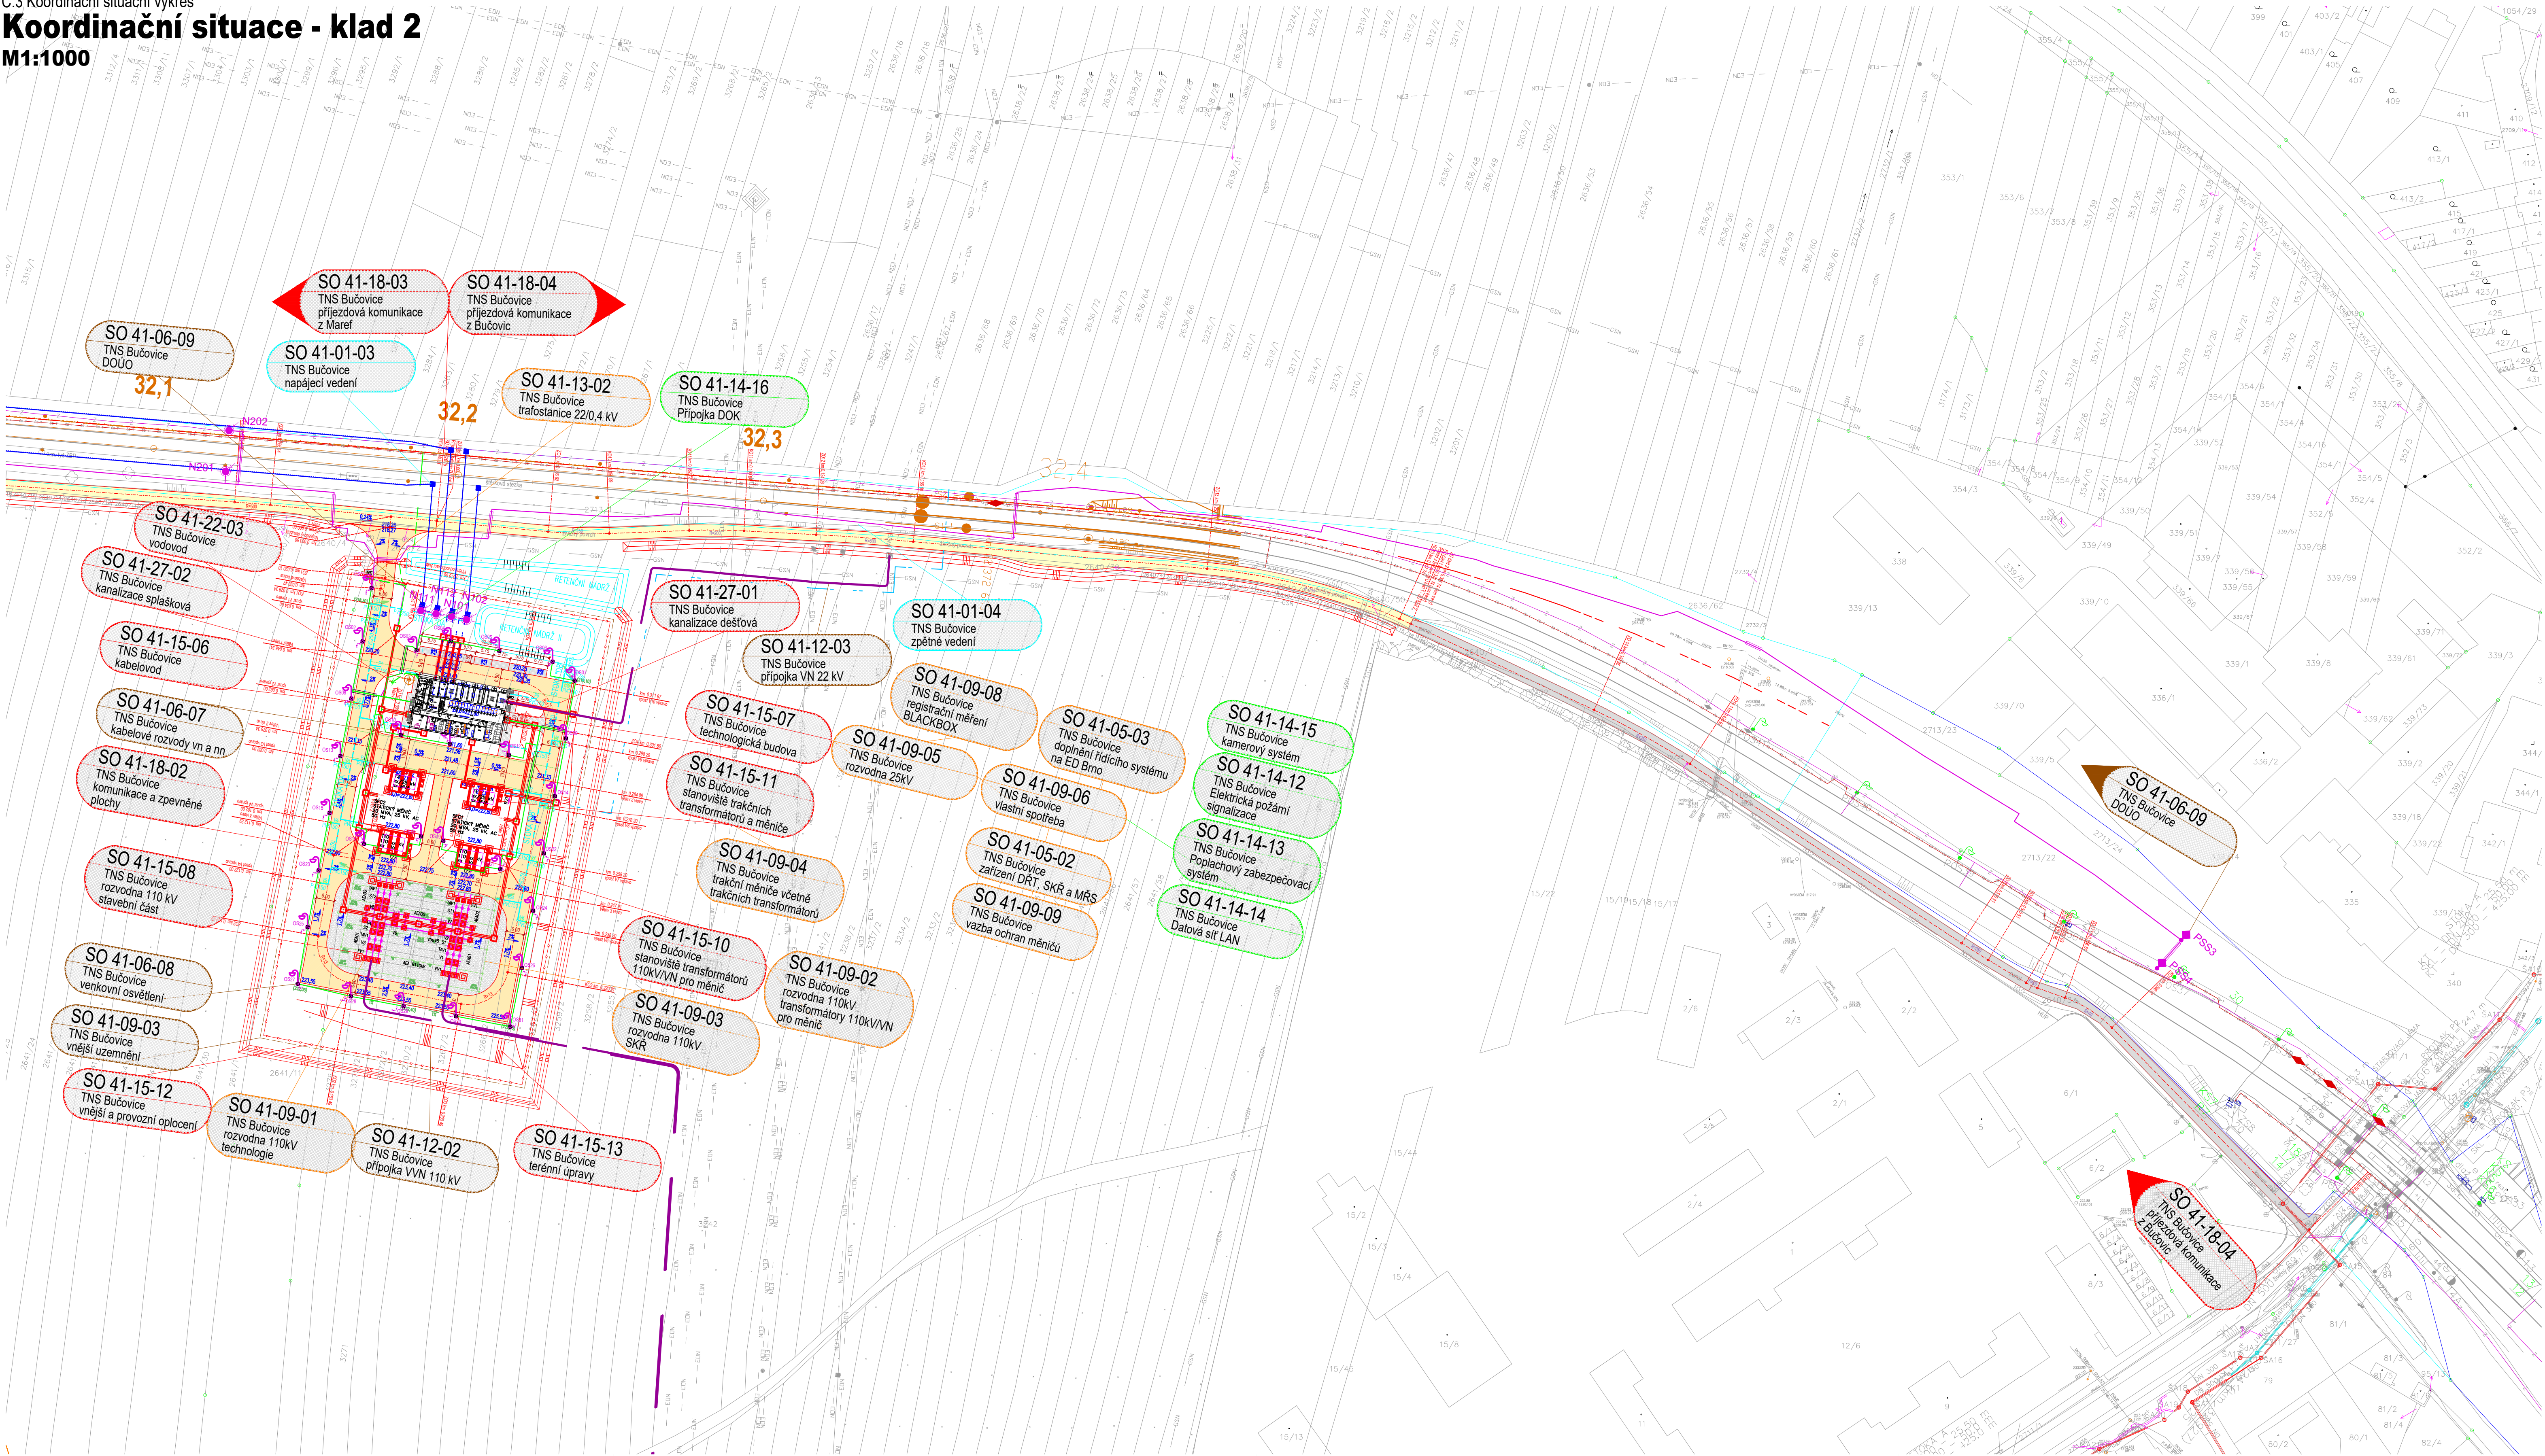

**OBJEKTOVÁ SKLADBA**

- PS 41-14-16 TNS Bučovice, přípojka DOK
- PS 41-14-12 TNS Bučovice, elektrická požární signalizace
- PS 41-14-13 TNS Bučovice, poplachový zabezpečovací systém
- PS 41-14-14 TNS Bučovice, datová síť LAN
- PS 41-14-15 TNS Bučovice, kamerový systém
- PS 41-05-02 TNS Bučovice, zařízení DRT, SKR a MRS
- PS 41-05-03 TNS Bučovice, doplnění řídicího systému na ED Brno
- PS 41-09-01 TNS Bučovice, rozvodna 110kV, technologie
- PS 41-09-02 TNS Bučovice, rozvodna 110kV, transformátory 110kV/VN pro měnič
- PS 41-09-03 TNS Bučovice, rozvodna 110kV, SKR
- PS 41-09-04 TNS Bučovice, trakční měniče včetně trakčních transformátorů
- PS 41-09-05 TNS Bučovice, rozvodna 25kV
- PS 41-09-06 TNS Bučovice, vlastní spotřeba
- PS 41-09-07 TNS Bučovice, měření spotřeby
- PS 41-09-08 TNS Bučovice, registrační měření - BLACKBOX
- PS 41-09-09 TNS Bučovice, vazba ochrany měničů
- PS 41-13-02 TNS Bučovice, trafostanice 22/0,4 kV
- SO 41-27-01 TNS Bučovice, kanalizace dešťová
- SO 41-27-02 TNS Bučovice, kanalizace splašková
- SO 41-22-03 TNS Bučovice, vodovod
- SO 41-18-02 TNS Bučovice, komunikace a zpevněné plochy
- SO 41-18-03 TNS Bučovice, příjezdová komunikace z Mareš
- SO 41-18-04 TNS Bučovice, příjezdová komunikace z Bučovic
- SO 41-15-06 TNS Bučovice, kabelovod
- SO 41-01-03 TNS Bučovice, napájecí vedení
- SO 41-01-04 TNS Bučovice, zpětné vedení
- SO 41-15-07 TNS Bučovice, technologická budova
- SO 41-15-08 TNS Bučovice, rozvodna 110 kV, stavební část
- SO 41-15-10 TNS Bučovice, stanoviště transformátorů 110kV/VN pro měnič
- SO 41-15-11 TNS Bučovice, stanoviště trakčních transformátorů a měniče
- SO 41-15-12 TNS Bučovice, vnější a provozní oplocení
- SO 41-15-13 TNS Bučovice, terénní úpravy
- SO 41-06-07 TNS Bučovice, kabelové rozvody vn a nn
- SO 41-12-02 TNS Bučovice, přípojka VVN 110 kV
- SO 41-12-03 TNS Bučovice, přípojka VN 22 kV
- SO 41-06-08 TNS Bučovice, venkovní osvětlení
- SO 41-06-09 TNS Bučovice, DOÚ
- SO 41-09-03 TNS Bučovice, vnější územní


**LEGENDA**


- Hranice pozemku SŽDC, s.o.
- Hranice pozemku ČD, a.s.
- Souviselící stavby "Rekonstrukce traťového úseku Blažovice (mimo) - Nesovice (včetně)" "SIL, I/S0 Bučovice - obchvat"

- Trakční vedení
- Odvodnění
- Sdělovacího zařízení
- Silnoproud
- DOÚ

**LEGENDA STÁVAJÍCÍCH INŽENÝRSKÝCH SÍTÍ**

- CETIN - Síť s NN, elektrospojky
- CETIN - STP nezaměřená poloha, neprovozovaná síť
- CETIN - Zaměřená a kotovaná, vnitřní STP
- GasNet - Ocel/200
- Isol
- Vak - kanalizace
- Vak - vodovod
- Teplárna Kyjov

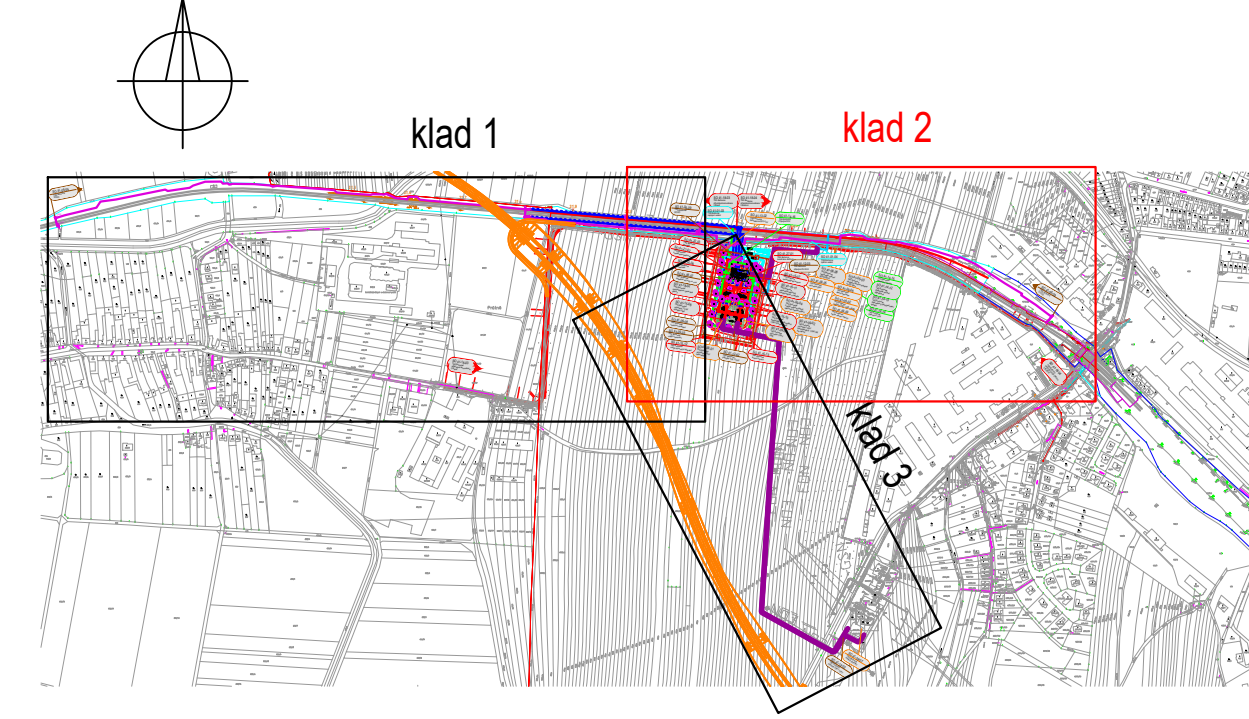



			ČÍSLO SOUPRAVY:
		AKTUALIZACE SRPEN 2021	
		PO PŘÍPOMÍNKOVÉM ŘÍZENÍ	
REVIZE Č.	DATUM	ZMĚNA	



Členka 13  
130 80 Praha 3  
Česká republika  
tel.: +420 267 094 111  
IDDS: nřstřevy  
e-mail: praha@sudop.cz



EXPROJEKT s.r.o.  
Herlická 758/13  
619 00 Brno



**MORAVIA CONSULT Olomouc a.s.**  
LEGIONÁŘSKÁ 1085/8 , 779 00 Olomouc

tel.: +420 585 570 444  
IDS: kjpeind  
e-mail: moravia@moravia.cz  
http://www.moravia.cz

OBJEDNATEL		Správa železniční dopravní cesty, státní organizace	
		v zastoupení: Správa železniční dopravní cesty, státní organizace, Stavební správa východ, Nerudova 1, 779 00 Olomouc	
HLAVNÍ INŽENÝR PROJEKTU	ING. JIŘÍ PARMA	G. REDITEL MORAVIA CONSULT Olomouc a.s.	
ODPOVĚDNÝ PROJEKTANT	NAVRHL, VYPRACOVAL	KONTROLOVAL	
PETR KUDELKA	PETR KUDELKA	ING. VLADIMÍR PROCHÁZKA	
KRAJ: JIHOHMORAVSKÝ	POVĚŘENÝ OÚ: BUČOVICE	OBEČ: BUČOVICE	
"Rekonstrukce ŽST Kyjov, 1. etapa"		ZAK. ČÍSLO MCO	18 - 001 - 233 - UR
		ÚČEL	DŮR
		DATUM	LEDEN 2020
		FORMÁT	12x44
SO 41-06-07 TNS Bučovice, kabelové rozvody vn a nn		MĚŘÍTKO	1:1000
TNS Bučovice, situace		ČÁST	POŘ.Č.
		D.E.3.6	2