


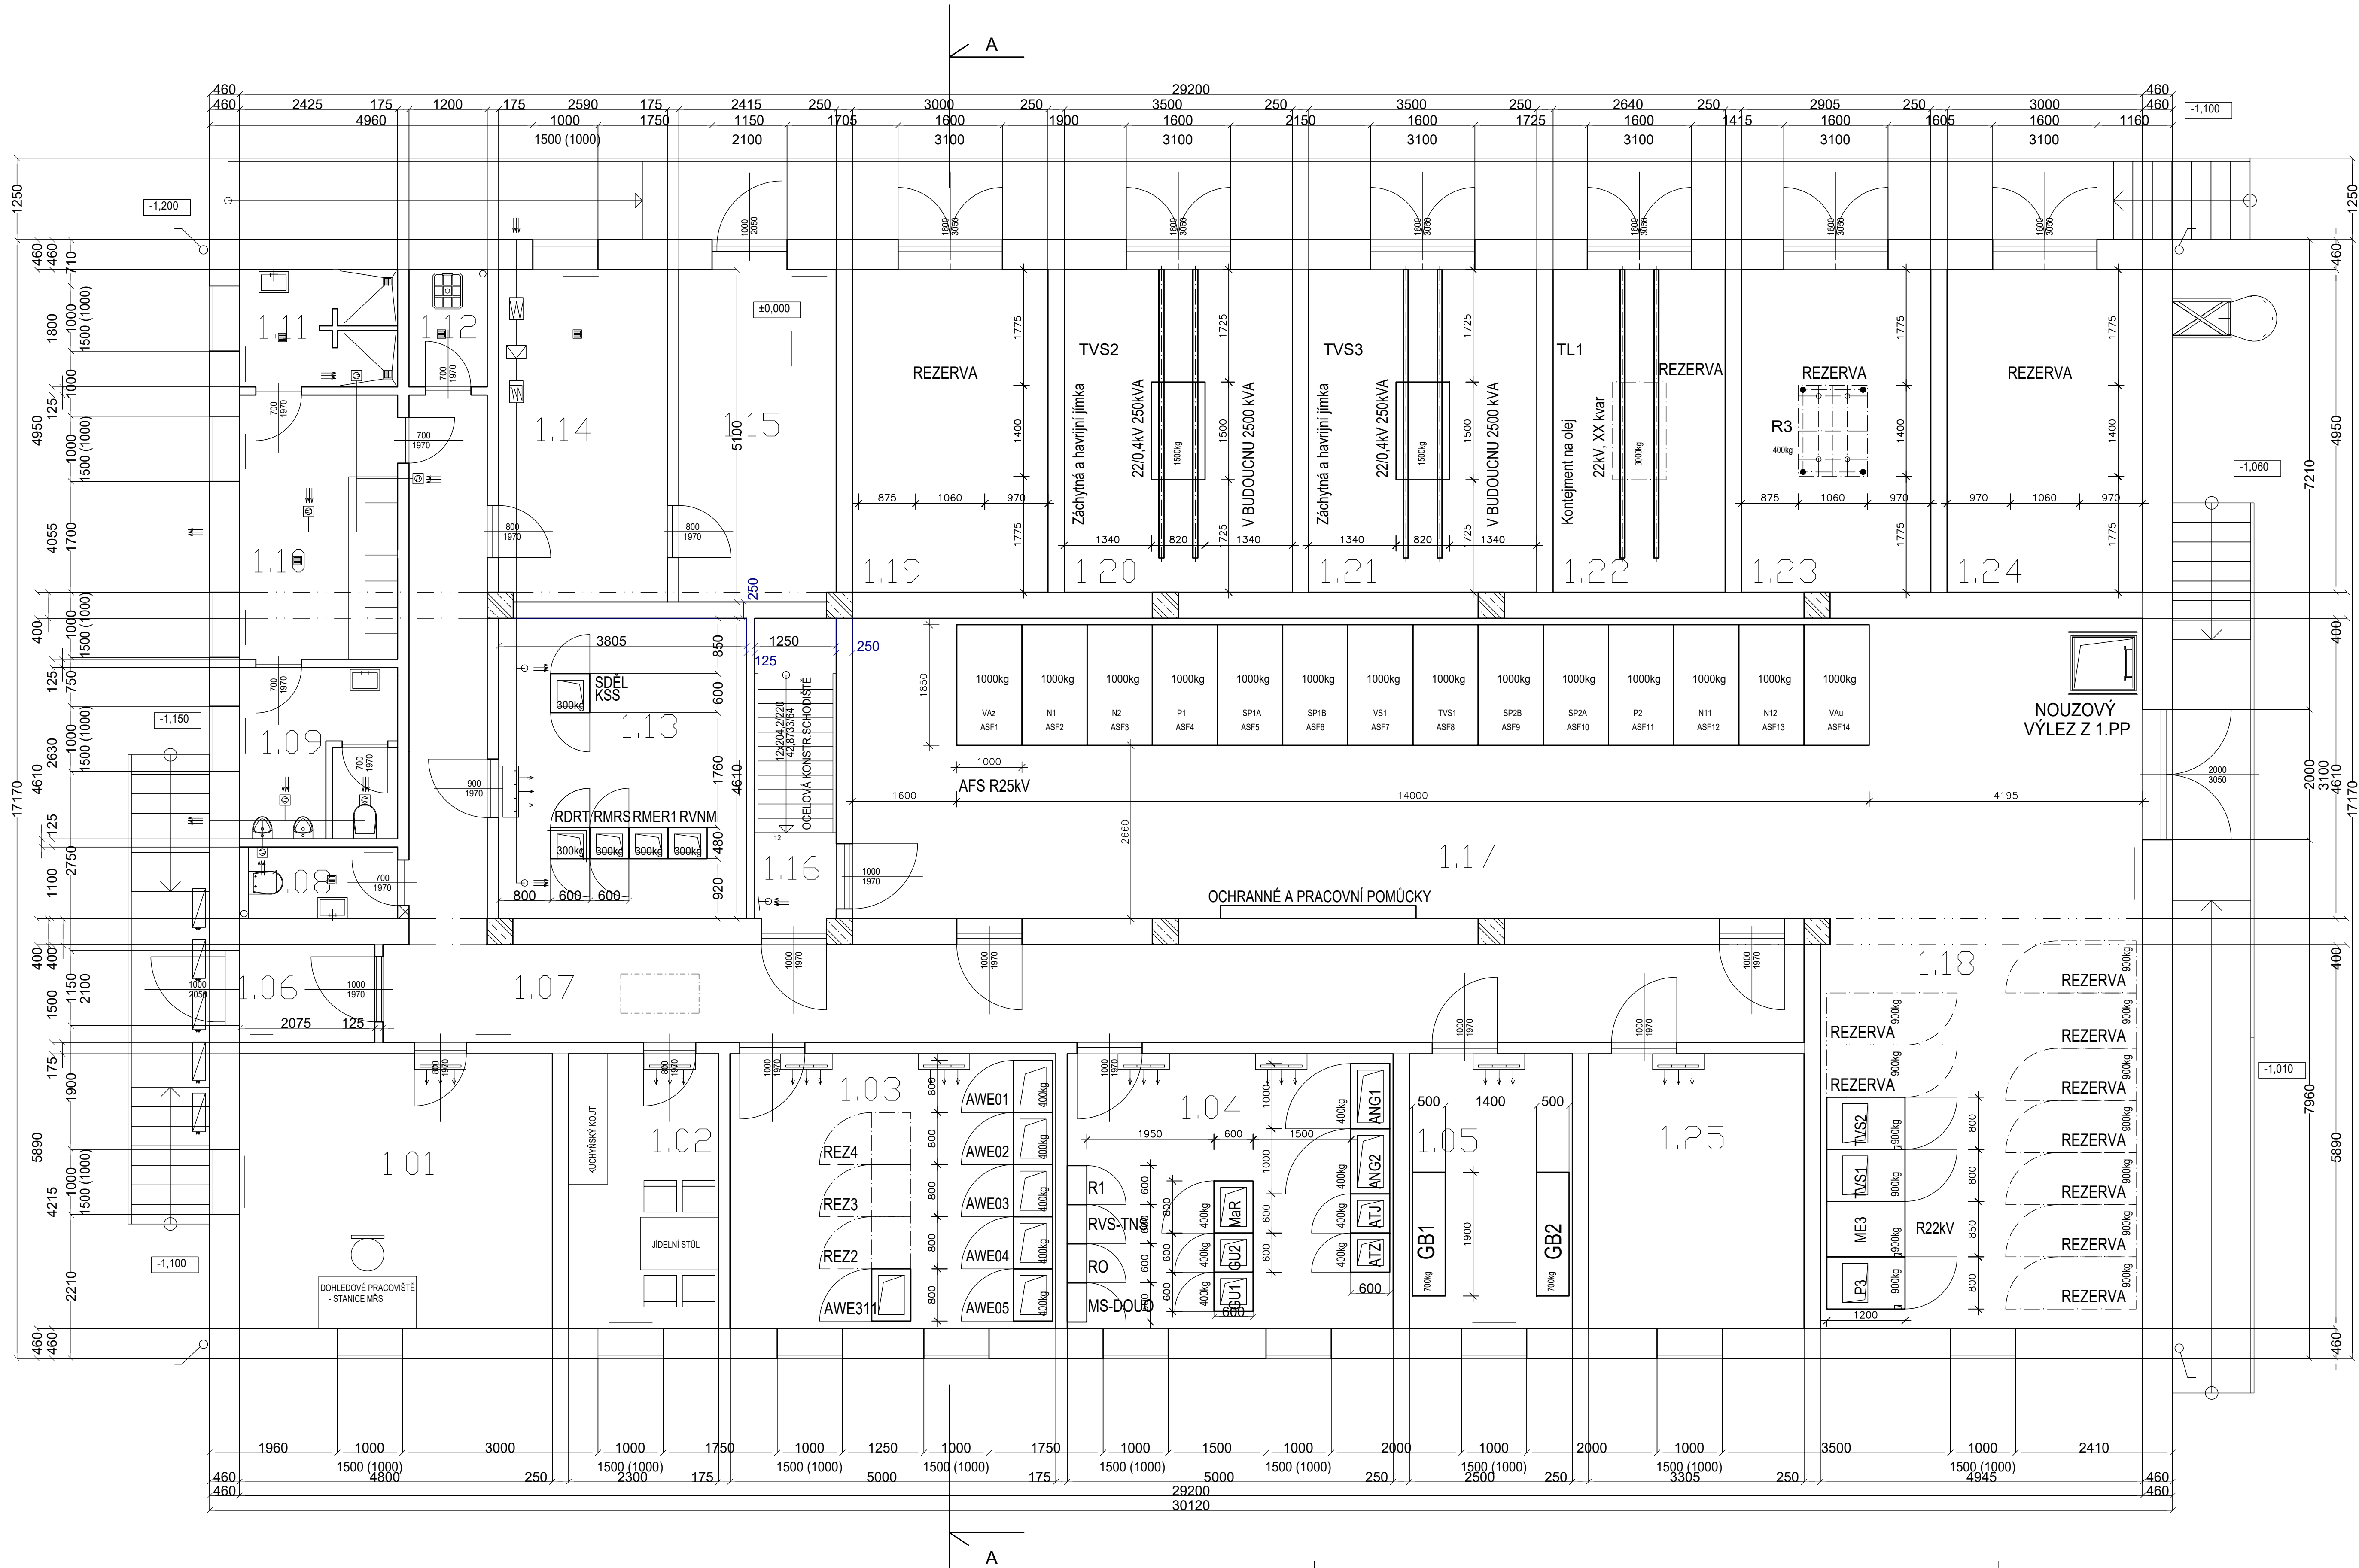

TNS BUČOVICE  
Půdorys 1.NP  
M 1:50



LEGENDA MÍSTNOSTÍ:

ČÍSLO	ÚČEL MÍSTNOSTI	PODLAHA	PLOCHA /m2/
1.01	Velin	-	20,23
1.02	Denní místnost - kuchářský kout - jídelna	-	9,7
1.03	Systém kontroly a řízení	-	21,1
1.04	Rozvdona NN	-	21,1
1.05	Staniční baterie	-	10,54
1.06	Zádveří	-	3,11
1.07	Chodba	-	32,71
1.08	WC	-	2,67
1.09	WC muži	-	6,38
1.10	Šatna muži	-	9,83
1.11	Umývárna muži	-	4,37
1.12	Úklid	-	2,16
1.13	Místnost DŘT a sdělovacích zařízení	-	17,54
1.14	Dílna	-	13,18
1.15	Sklad	-	12,3
1.16	Schodiště	-	5,76
1.17	Technologie VN 25 kV	-	91,25
1.18	Technologie VN 22 kV	-	31,04
1.19	Rezerva	-	14,85
1.20	Transformátor TVS2	-	17,33
1.21	Transformátor TVS3	-	17,33
1.22	Tlumička TL1	-	13,07
1.23	Odporník R3	-	14,38
1.24	Rezerva	-	14,85
1.25	Místnot řízení stanických měničů	-	13,93
Σ			420,71



ČÍSLO SOUPRAVY:


AKTUALIZACE SRPEN 2021

PO PŘÍPOMÍNKOVÉM ŘÍZENÍ

REVIZE Č.

DATUM

ZMĚNA



Čísanská 1a


130 00 Praha 3

Česká republika

tel.: +420 267 594 111

IDDS: ndrscfy


e-mail: praha@sudop.cz



EXprojekt s.r.o.

Heršpická 758/13

619 00 Brno



MORAVIA CONSULT Olomouc a.s.

LEGIONÁŘSKÁ 1085/8, 779 00 Olomouc

tel.: +420 585 570 444

IDS: kje9md

e-mail: moravia@moravia.cz

http://www.moravia.cz

OBJEDNATEL	Správa železniční dopravní cesty, státní organizace v zastoupení: Správa železniční dopravní cesty, státní organizace, Stavební správa východ, Nerudova 1, 779 00 Olomouc		
HLAVNÍ INŽENÝR PROJEKTU	ING. JIŘÍ PARMÁ	G. ŘEŠITEL MORAVIA CONSULT Olomouc a.s.	
ODPOVĚDNÝ PROJEKTANT	NAVRHL. VYPRACOVAL	KONTROLOVAL	
PETR KUDELKA	PETR KUDELKA	ING. VLADIMÍR PROCHÁZKA	
KRAJ: JIHOVMORAVSKÝ	POVĚŘENÝ OÚ: BUČOVICE	OBEC: BUČOVICE	
"Rekonstrukce ŽST Kyjov, 1. etapa"		ZAK. ČÍSLO MCO	18 - 001 - 233 - UR
		ÚČEL	DŮR
		DATUM	LEDEN 2020
		FORMÁT	10A4
PS 41-13-02 TNS Bučovice, trafostanice 22/0,4 kV		MĚŘÍTKO	1:50
TNS Bučovice, technologická budova, půdorys 1. NP		ČÁST	POŘ.Č.
		D.D.3.5	4