

PODÉLNÝ PROFIL
1:1000/100


Sklonové poměry

Příčný sklon

Kóty nivelety

Kóty terénu
Srovnávací rovina
Staničení v m

Příčné řezy

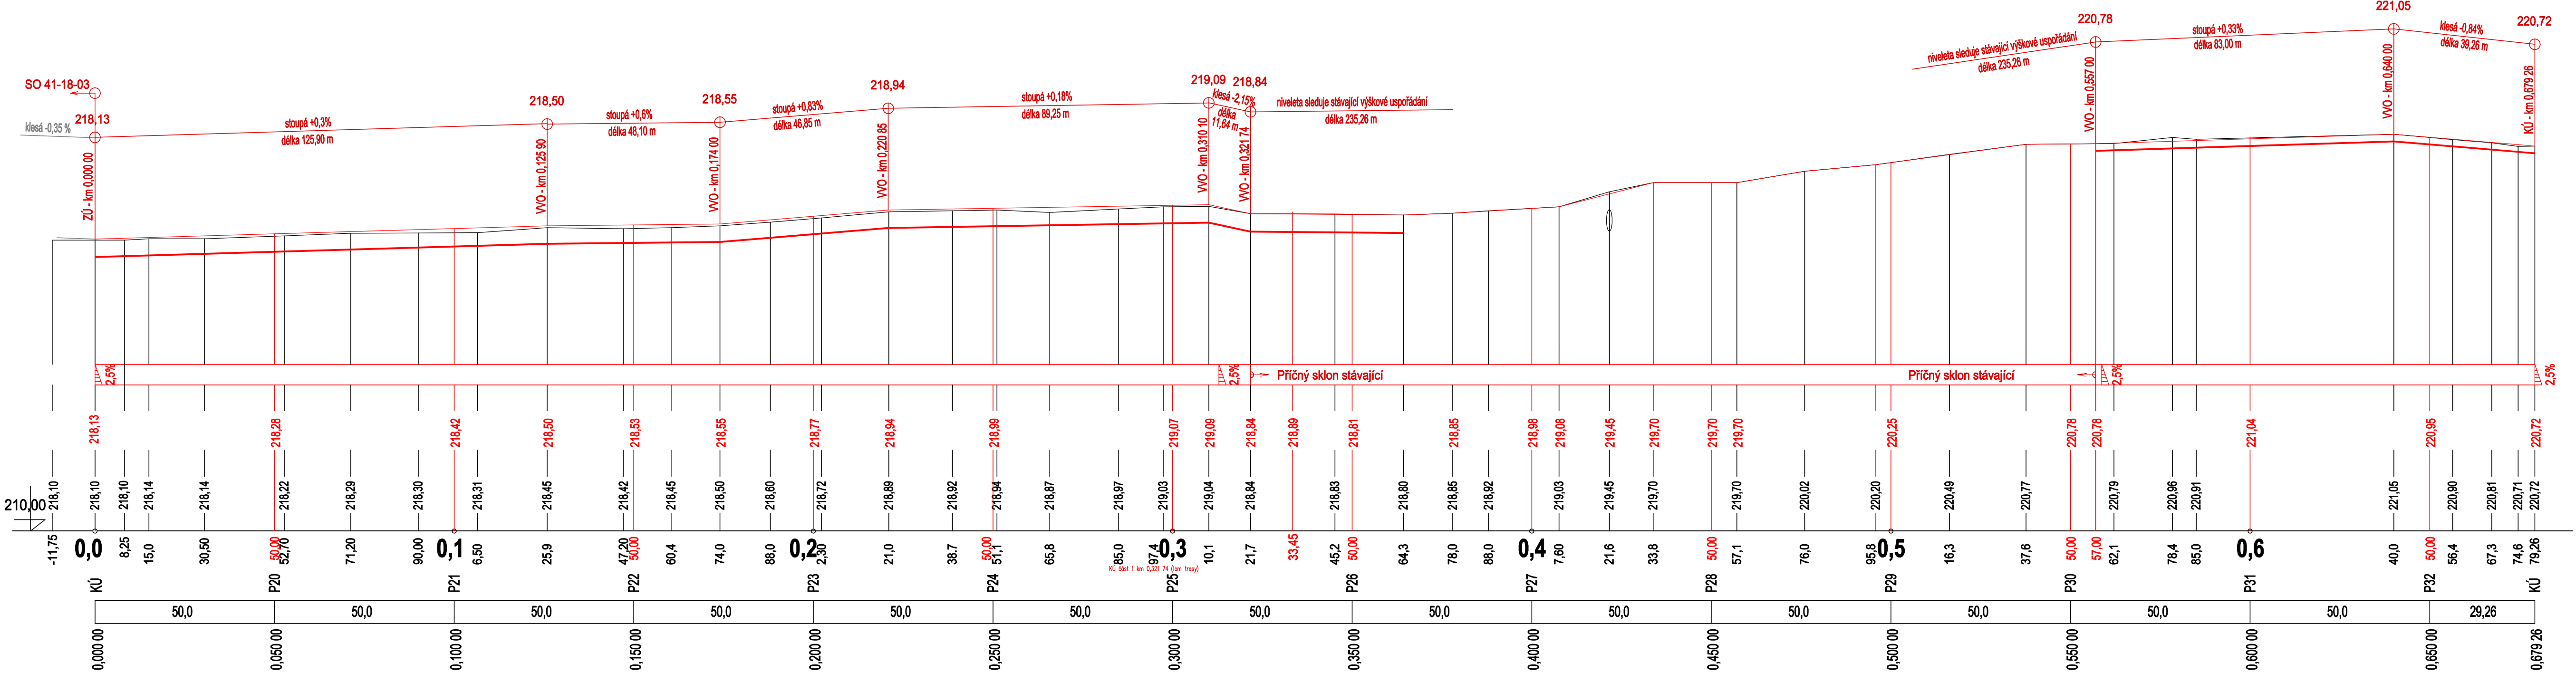

			ČÍSLO SOUPRAVY:
		AKTUALIZACE SRPEN 2021	
		PO PŘIPOMÍNKOVÉM ŘÍZENÍ	
REVIZE Č.	DATUM	ZMĚNA	

Olišanská 1a
130 00 Praha 3
Česká republika
tel.: +420 267 094 111
IDS: nsdqgty
e-mail: praha@sudop.cz

EXprojekt s.r.o.
Heřpická 758/13
619 00 Bno

MORAVIA CONSULT Olomouc a.s.
LEGIONÁŘSKÁ 1085/8 , 779 00 Olomouc

tel.: +420 585 570 444
IDS: kjee9md
e-mail: moravia@moravia.cz
http://www.moravia.cz

OBJEDNATEL		Správa železniční dopravní cesty, státní organizace	
		v zastoupení: Správa železniční dopravní cesty, státní organizace, Stavební správa východ, Nerudova 1, 779 00 Olomouc	
HLAVNÍ INŽENÝR PROJEKTU	ING. JIŘÍ PARMA	G. ŘEDITEL MORAVIA CONSULT Olomouc a.s.	
ODPOVĚDNÝ PROJEKTANT	ING. SVATOPLUK HOLOTIK	ING. VÁCLAV KRATOCHVIL	
ING. SVATOPLUK HOLOTIK	ING. SVATOPLUK HOLOTIK	KONTROLOVAL	
KRAJ: JIHO-MORAVSKÝ		POVĚŘENÝ OÚ: BUČOVICE	
		OBEC: BUČOVICE, MAREFY	
"Rekonstrukce ŽST Kyjov, 1. etapa"		ZAK. ČÍSLO MCO	18 - 001 - 233 - UR
		ÚČEL	DŮR
		DATUM	LEDEN 2019
		FORMÁT	5x44
SO 41-18-04 TNS Bučovice, příjezdová komunikace z Bučovic		MĚŘITKO	1:1000/100
Podélný profil - Příjezdová komunikace z Bučovic		ČÁST	POŘ.Č.
		D.E.1.8	6