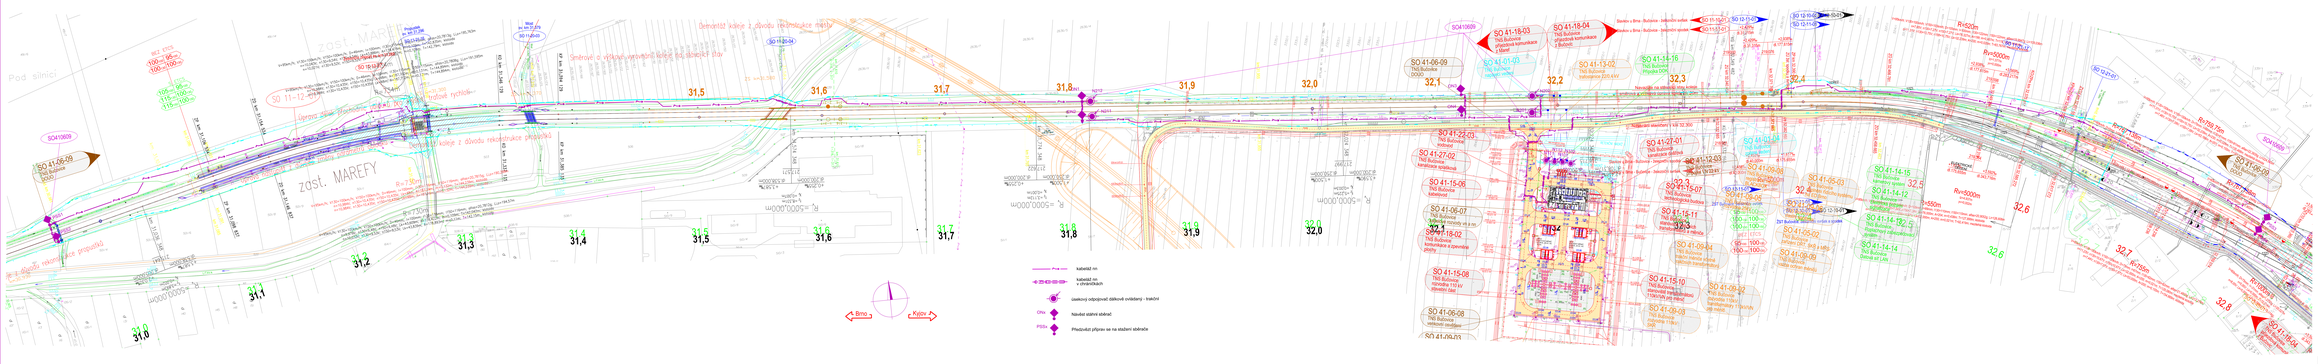
Pod silnicí
zast. MAŘEFY
Směrově i výškově vyhovující kolej na dosedací ráz
Směrově i výškově vyhovující kolej na dosedací ráz
Oprava směrového a výškového uspořádání
Oprava směrového a výškového uspořádání
Rekonstrukce železničního spodku
Rekonstrukce železničního spodku
Rekonstrukce železničního spodku