

PODÉLNÝ PROFIL
1:1000/100


Sklonové poměry

Příčný sklon

Kóty nivelety

Kóty terénu
Srovnávací rovina
Staničení v m

Příčné řezy

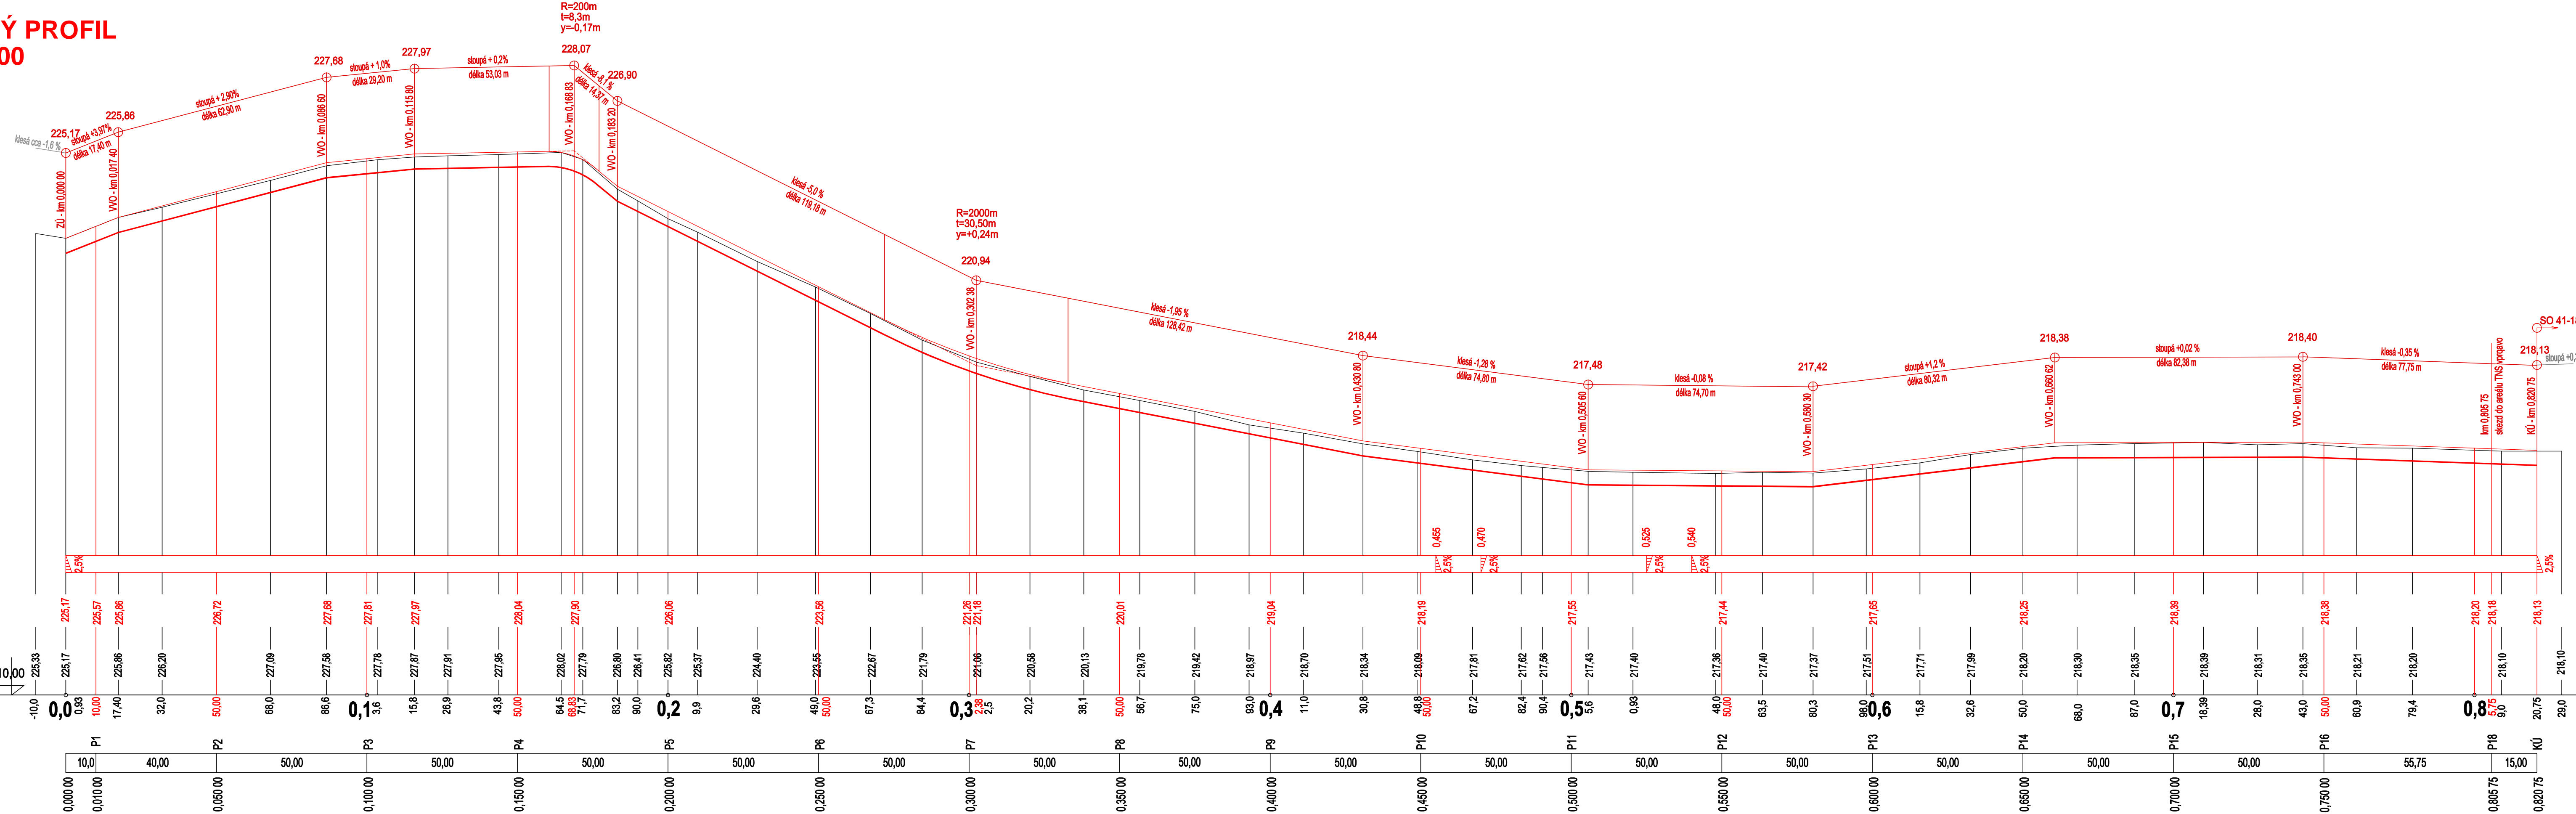

			ČÍSLO SOUPRAVY:
		AKTUALIZACE SRPEN 2021	
		PO PŘIPOMÍNKOVÉM ŘÍZENÍ	
REVIZE Č.	DATUM	ZMĚNA	

Ošanská 1a
130 00 Praha 3
Česká republika
tel.: +420 267 084 111
IDDS: nd9sqty
e-mail : praha@sudop.cz

EXprojekt s.r.o.
Heršpická 758/13
619 00 Brno

MORAVIA CONSULT Olomouc a.s.
LEGIONÁŘSKÁ 1085/8 , 779 00 Olomouc

tel.: +420 585 570 444
IDS: kjee9md
e-mail: moravia@moravia.cz
http://www.moravia.cz

OBJEDNATEL		Správa železniční dopravní cesty, státní organizace v zastoupení: Správa železniční dopravní cesty, státní organizace, Stavební správa východ, Nerudova 1, 779 00 Olomouc	
HLAVNÍ INŽENÝR PROJEKTU	ING. JIŘÍ PARMA	G. ŘEDITEL MORAVIA CONSULT Olomouc a.s.	ING. VÁCLAV KRATOCHVÍL
ODPOVĚDNÝ PROJEKTANT	ING. SVATOPLUK HOLOTIK	KONTROLOVAL	ING. SVATOPLUK HOLOTIK
KRAJ: JIHO-MORAVSKÝ	POVĚŘENÝ OÚ: BUČOVICE	OBEC: BUČOVICE, MAREFY	
"Rekonstrukce ŽST Kyjov, 1. etapa"		ZAK. ČÍSLO MCO	18 - 001 - 233 - UR
		ÚČEL	DŮR
		DATUM	PROSINEC 2019
SO 41-18-03 TNS Bučovice, příjezdová komunikace z Maref		FORMÁT	6x4
Podélný profil - Příjezdová komunikace z Maref		MĚŘÍTKO	1:1000/100
		ČÁST	POŘ.Č.
		D.E.1.8	7